



Längsschnitt

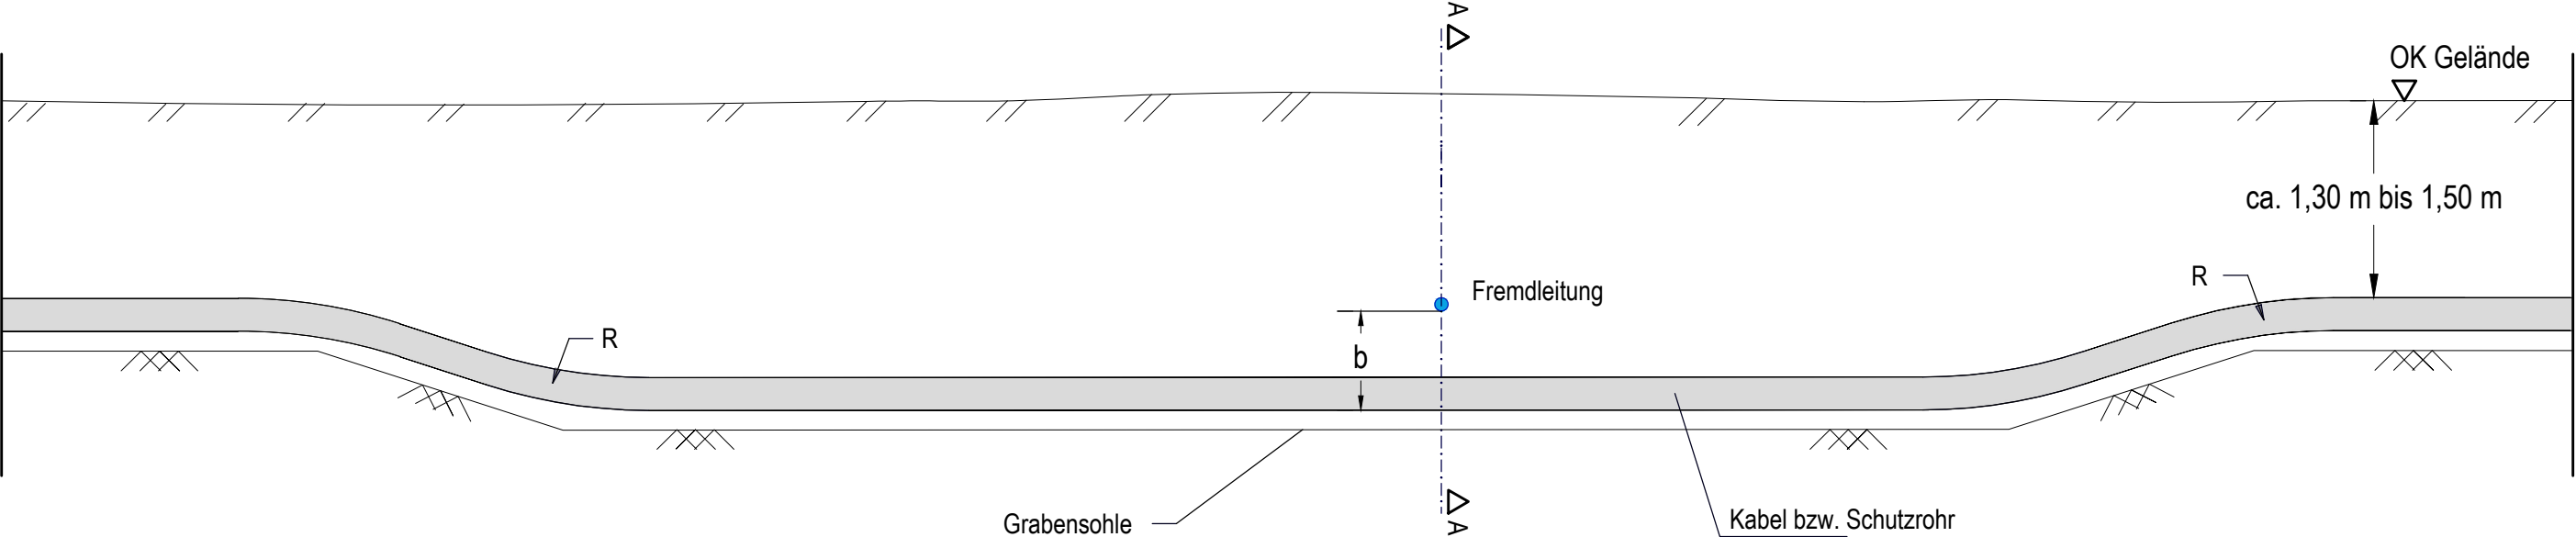

Schnitt A - A

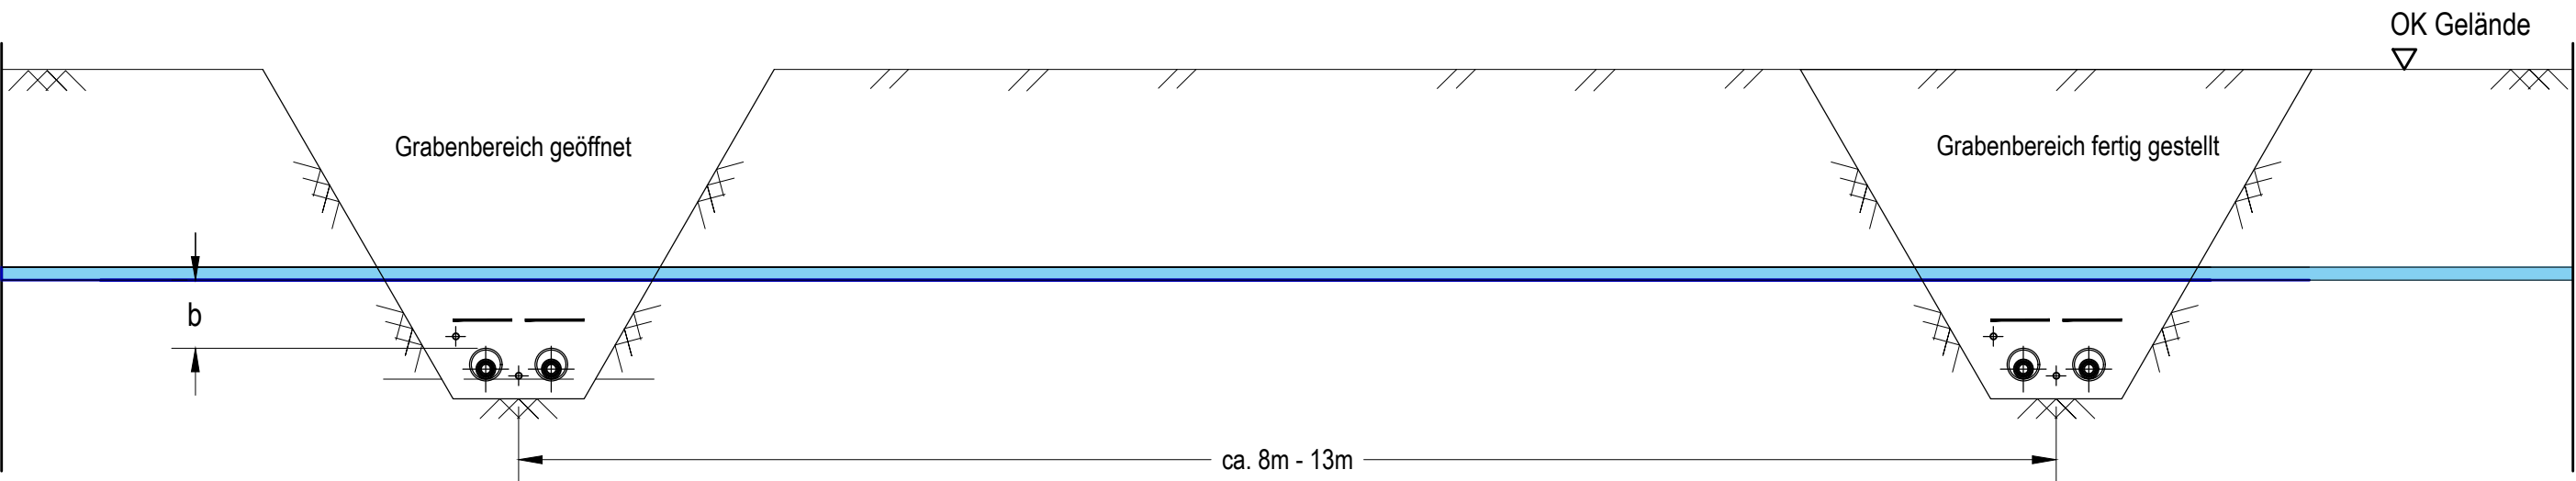

R = Biegeradius in Abhängigkeit Kabel bzw. Schutzrohr  
b = Abstand nach Abstimmung Leitungsbetreiber  
Fremdleitung während der Bauausführung sichern

natürlich gewachsener Boden  
 aufgefüllter Boden

SuedOstLink

Abschnitt A1 Sachsen-Anhalt  
Antrag auf Planfeststellungsbeschluss gemäß § 19 NABEG



-	-	-	-
-	-	-	-
Index	Rev.-Datum	Gez.	Änderung
	Technische Ref. / Firma		Erstellt durch
	* / *		BT / OP / RU
	Objektname		
	SOL §19 NABEG		
Identnummer	Zugehörigkeit		DCC
	Abschnitt A1		Status Planfeststellung
		Eigennummer	Zählteil
		-	-
		Fremdnummer	Blatt
			1