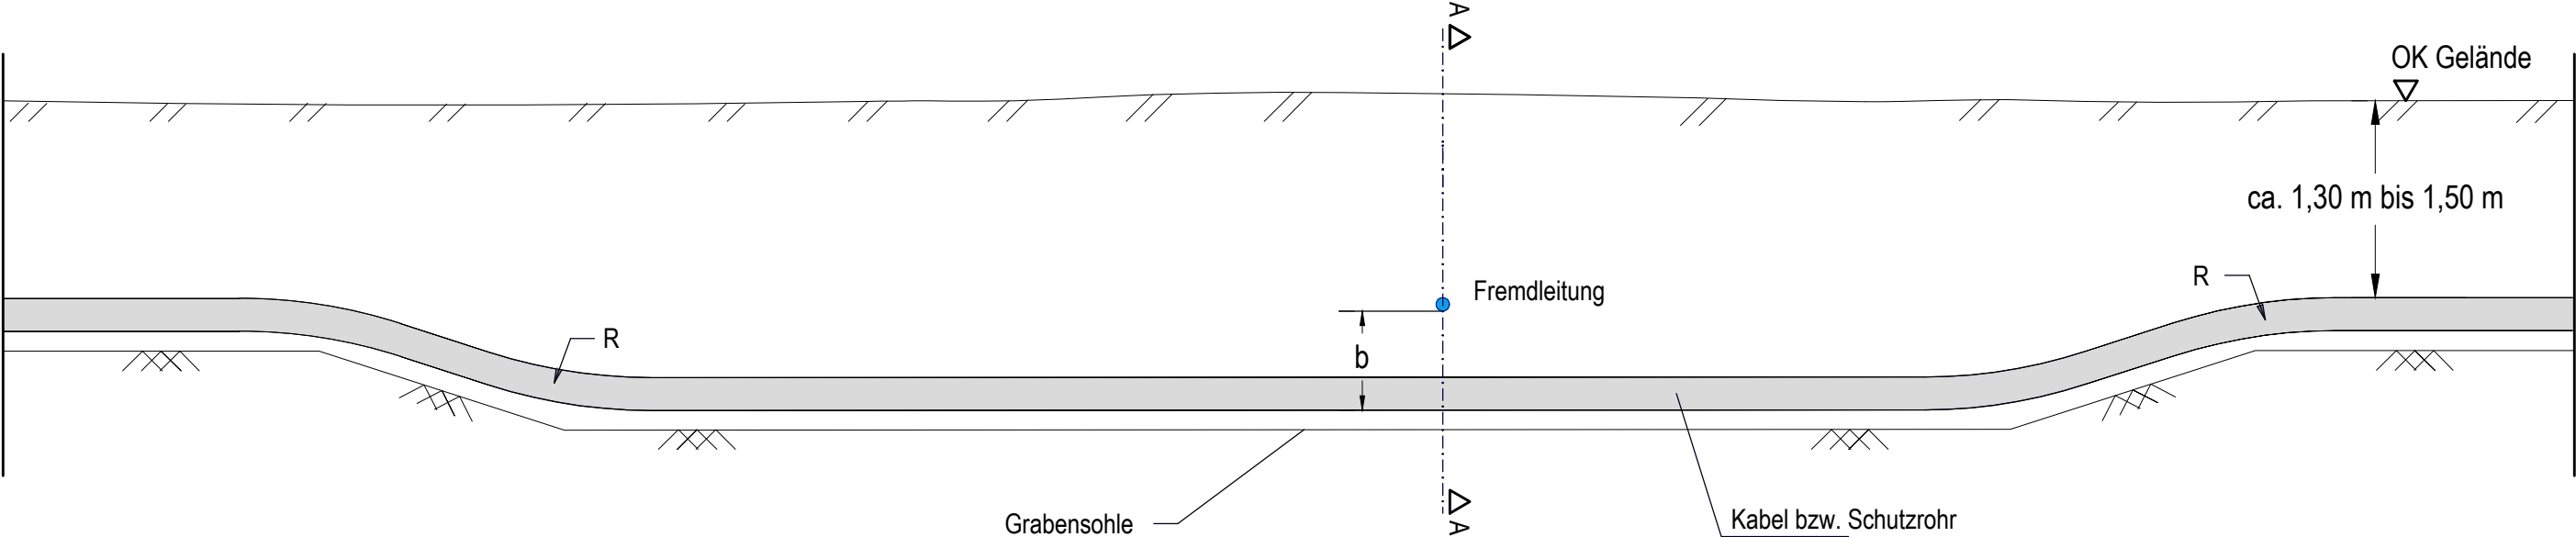
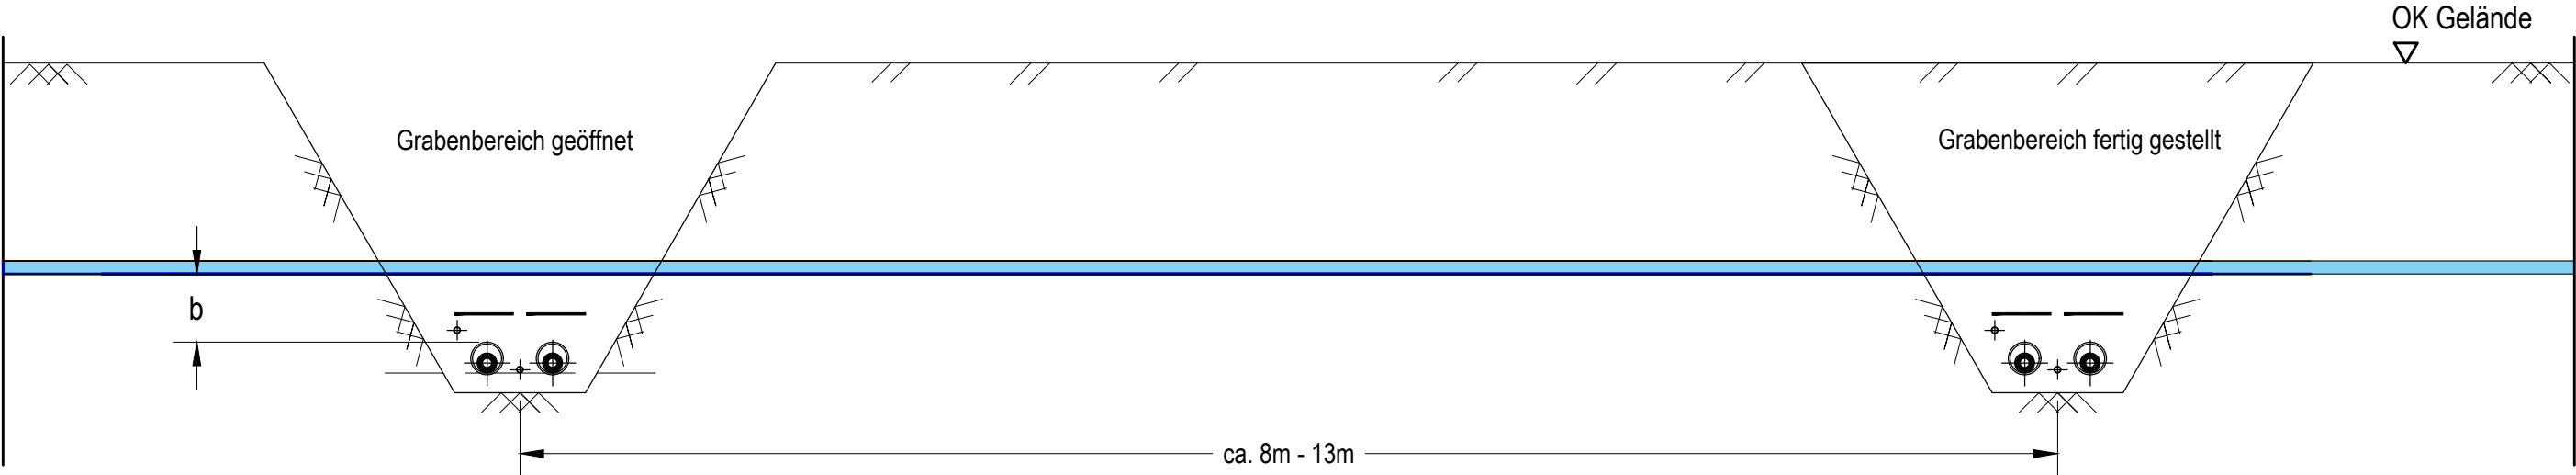


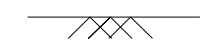

Längsschnitt



Schnitt A - A



R = Biegeradius in Abhängigkeit Kabel bzw. Schutzrohr
b = Abstand nach Abstimmung Leitungsbetreiber
Fremdleitung während der Bauausführung sichern



 natürlich gewachsener Boden
 aufgefüllter Boden

SuedOstLink

Abschnitt B Thüringen/Sachsen
Antrag auf Planfeststellungsbeschluss gemäß § 19 NABEG



Von der Europäischen Union kofinanziert
Fazilität "Connecting Europe"

-	-	-	-
-	-	-	-
Index	Rev.-Datum	Gez.	Änderung
	Technische Ref. / Firma * / *		Erstellt durch BT / OP / RU
	Erstelldatum 19.12.2019		Format 297 x 420 Maßstab -
	Objektname SOL §19 NABEG		
	Zugehörigkeit Abschnitt B		
Identnummer	Titel Anlage 2.3 Typical Kreuzung mit Fremdleitung in der offenen Verlegung		Zählteil -
	Eigennummer -		Blatt 1
		Fremdnummer	