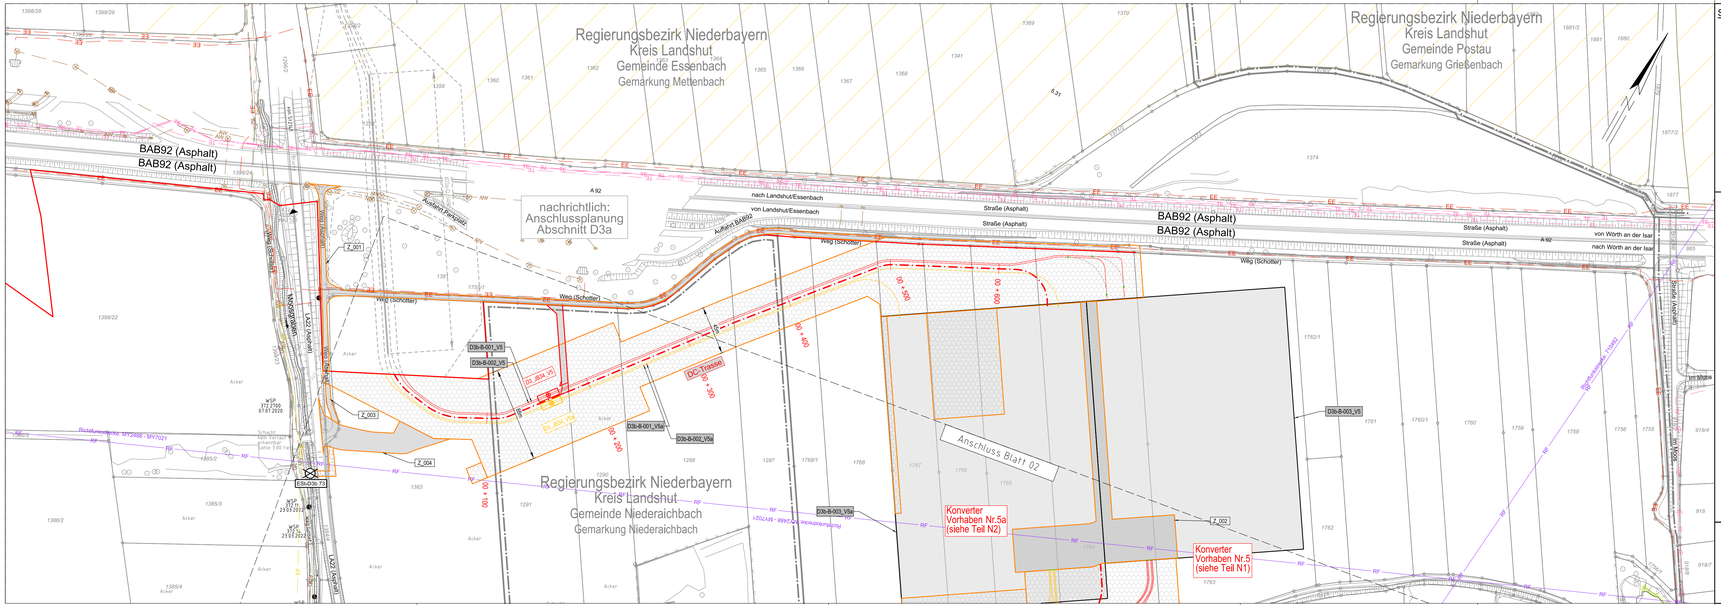

Systemskizze :

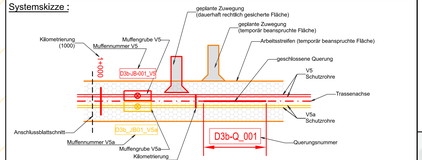

Kilometrierung wird von der Mittelachse ab Abschnittsbeginn angegeben.

Legende

Planung

- Schutzrohr V5
- Schutzrohr V5a
- Trassenachse
- Arbeitsstreifen
- Zuwegung temporär
- Zuwegung dauerhaft
- Muffengrube V5
- Muffengrube V5a
- Oberflurschränke (unmaßstäblich)
- Gewässerüberfahrt / mobile Brücke
- D3b-001 — Kreuzungsnummer
- D3b-B-001_V5 — Bauwerksnummer V5
- D3b-B-001_V5a — Bauwerksnummer V5a
- Z_001 — Zuwegungsnummer
- 30+000 — Trassenstationierung (km + m)
- Planfeststellungsgrenze

Schutzgebiete

- FFH-Gebiet
- gesetzlich Biotope (§ 30/ Art. 23-Biotop), nach BNT-Kartierung (2020)
- Naturdenkmal
- Naturschutzgebiete
- Naturschutzgebiete in Planung
- Vogelschutzgebiet (SPA)
- Überschwemmungsgebiete
- Wasserschutzgebiet Zone 1
- Wasserschutzgebiet Zone 2
- Wasserschutzgebiet Zone 3

Bestand

- Bundesland
- Landkreis
- Stadt / Gemeinde
- Gemarkung
- Flurstückgrenze
- 37 — Flurstücksnummer
- Flurbereinigung
- Straßen- Wegekante
- Schiene
- Zaun
- 505 — Höhenlinien Höhe ü.NN
- Buschgruppe
- Laubwald
- Nadelwald
- Mischwald
- Nadelbaum
- Laubbaum
- Gebäude
- Standort Windkraftanlage
- Bergbauberechtigungsfläche
- Freileitungsmast

Fremdleitungen

- TW — Trinkwasserleitung
- AW — Abwasserleitung
- W — Wasserleitung (sonstige)
- SK — Steuerkabel
- FK — Fernwärmeleitung
- GL — Gasleitung
- RS+ — Rohstoffpipeline
- EE — Energieversorgungsverdleitung
- EF — Energieversorgungsfreileitung
- TK — Telekommunikationsverdleitung
- TF — Telekommunikationsfreileitung
- RF — Richtfunkstrecke

Wasserhaltung

- E25 — Einleitstelle mit Nummer
- Versickerungsfläche

Planänderung nach § 76 (2) VwVfG

- Änderung oder Ergänzung von Räumstreifen
- Änderung oder Ergänzung von Linienobjekten
- Änderung oder Ergänzung von Texten oder Zahlen
- E25 — Änderung oder Ergänzung von anderen Zeichnungsobjekten

ALKIS-Daten vom Amt für Digitalisierung, Breitband und Vermessung (Stand: 12/2022)

Vermessung vom 04/2019

Fremdleitungen sind nachrichtlich dargestellt. Es besteht keine Gewähr auf Lage und Vollständigkeit.

Die Lage, Tiefe und Dimension der Fremdleitungen sind bei Bauausführung durch Einweisung und Handschachtung zu ermitteln.

Koordinatensystem: ETRS89 / UTM Zone N32, EPSG 4647

0 100 200

Querschnitt :

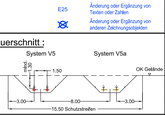

Unterlage: C2.3.2

BBPIG-Vorhaben 5, HGÜ-Verbindung Wolmirstedt - Isar
BBPIG-Vorhaben 5a, HGÜ-Verbindung Klein Rogahn - Isar
Leitung-Nr.: LH-16-10003 / LH-16-10004

Planfeststellungsabschnitt D3b
Lageplan

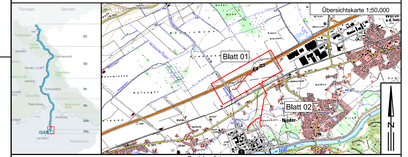

Revisionsliste

Rev	Datum	Ausgabe	Erstellt	Geprüft	Freigegeben
02	10.10.2024	Unterlage nach § 76 (2) VwVfG	Kessler	Radon	
01	30.11.2023	Deckblatt II	Kessler	Hecker	
00	30.11.2022	Unterlage nach § 21 NABEG	Kessler	Radon	

Planfeststellung

Festgestellt nach § 24 NABEG
Bonn, den

23.03.2024

i.A. Hahn

Vorhabenträger:
TenneT TSO GmbH
Bernecker Straße 70
95448 Bayreuth

Datum:

Auftragnehmer:
SOL-iG
imp GmbH
Im Neyl 18
59823 Arnsberg
SWECO AECOM

Datum:

Der SuedOstLink (Vorhaben 5) wird durch EU-Mittel gefördert.

Kofinanziert von der Fazilität „Connecting Europe" der Europäischen Union.

Blatt-Nr.: 01	Maßstab:	1 : 2.000
km: DC: 0.000 - 0.741	Einheit:	[m]

PLANÄNDERUNG

Dok.Titel	Objekt	-	DCC	-	Dok. Identnummer
SOL D3b §21 Anl C2.3.2 Lageplläne 1:2.000	19 - Abschnitt D3b		D00165 - Genehmigung		A060-AGT-000342-AT-002