


Kilometrierung wird von der Mittelachse ab Abschnittsbeginn angegeben.

Legende	
Planung	Bestand
Schutzrohr V5	Bundesland
Schutzrohr V5a	Landkreis
Trassenachse	Stadt / Gemeinde
Arbeitsstreifen	Gemarkung
Zuwegung temporär	Flurstücksgrenze
Zuwegung dauerhaft	Flurbereinigung
Muffengrube V5	Straßen- Wegekante
Muffengrube V5a	Schiene
Oberflurstränke (unmaßstäblich)	Zaun
Gewässerüberfahrt / mobile Brücke	Höhenlinien Schritte $\geq 5,0$ m
D3b-001	Buschgruppe
D3b-B-001_V5	Laubwald
D3b-B-001_V5a	Nadelwald
Z 001	Mischwald
30+000	Nadelbaum
Planfeststellungsgrenze	Laubbaum
Schutzgebiete	Gebäude
FFH-Gebiet	Standort Windkraftanlage
geschützte Biotope (§ 30-1 Art. 23- Biotope), nach BNT-Kartierung (2020)	Bergbauberechtigungsfläche
Naturdenkmal	Freileitungsmast
Naturschutzgebiete	
Naturschutzgebiete in Planung	
Vogelschutzgebiet (SPA)	
Überschwemmungsgebiete	
Wasserschutzgebiet Zone 1	
Wasserschutzgebiet Zone 2	
Wasserschutzgebiet Zone 3	

Fremdleitungen	
TW	Trinkwasserleitung
AW	Abwasserleitung
W	Wasserleitung (sonstige)
SK	Steuerkabel
FW	Fernwärmeleitung
GL	Gasleitung
RS	Rohstoffpipeline
EE	Energieversorgungsleitung
EF	Energieversorgungsleitung
TE	Telekommunikationsleitung
TF	Telekommunikationsleitung
RF	Richtfunkstrecke

Wasserhaltung	
E25	Einleitstelle mit Nummer
E25	Versickerungsfläche
X	Auskreuzung Planung gem. PFB vom 29.04.2024
Planung PFV SOL (nachrichtlich)	
Flächenobjekten PFV SOL	
Linienobjekten PFV SOL	
E25	Texten oder Zahlen PFV SOL
andere Zeichnungsobjekte PFV SOL	

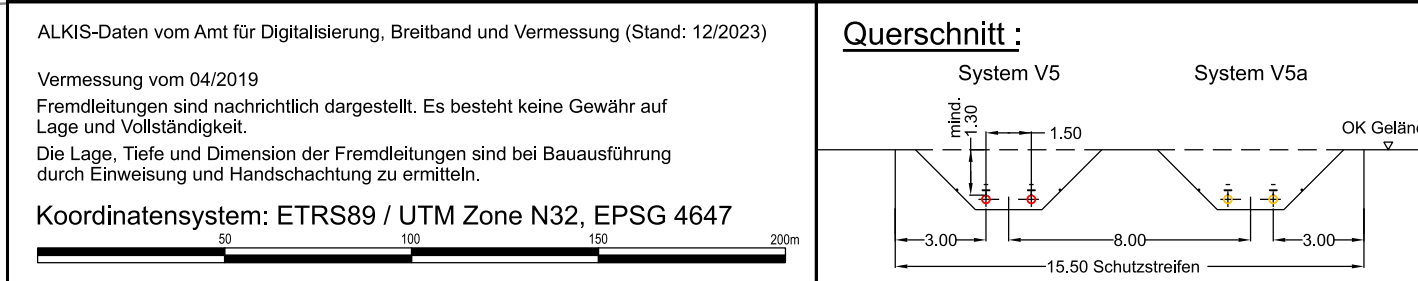

Unterlage: II.1

BBPIG-Vorhaben 5a, HGÜ-Verbindung Klein Rogahn - Isar
Leitung-Nr.: LH-16-10004
Planfeststellung Konverter Vorhaben 5a
Lageplan

Übersichtskarte 1:50.000

00	02.12.2024	Unterlage nach § 76 (1) VwVfG	Kessler	Radon	M. Engel
Rev	Datum	Ausgabe	Erstellt	Geprüft	Freigegeben

Planfeststellung

Vorhabenträger:
TenneT TSO GmbH
Bernecker Straße 70
95448 Bayreuth

Datum: _____

Auftragnehmer:
imp GmbH
Im Neyl 18
59823 Arnsberg

Datum: _____

SOL-iG
SWECO ARCADIS

Blatt-Nr.: 01

km: DC: 0,000 - 0,741
AC: 0,000 - 0,200

Maßstab: 1 : 2.000

Einheit: [m]

Dok.Titel: SOL D3b §76(1) VwVfG An II.1 Lagepläne 1:2.000

Objekt: 19 - Abschnitt D3b

DCC: D00165 - Genehmigung

Dok. Identnummer: A060-AGT-001023-MA-DE