



Regelarbeitsstreifen

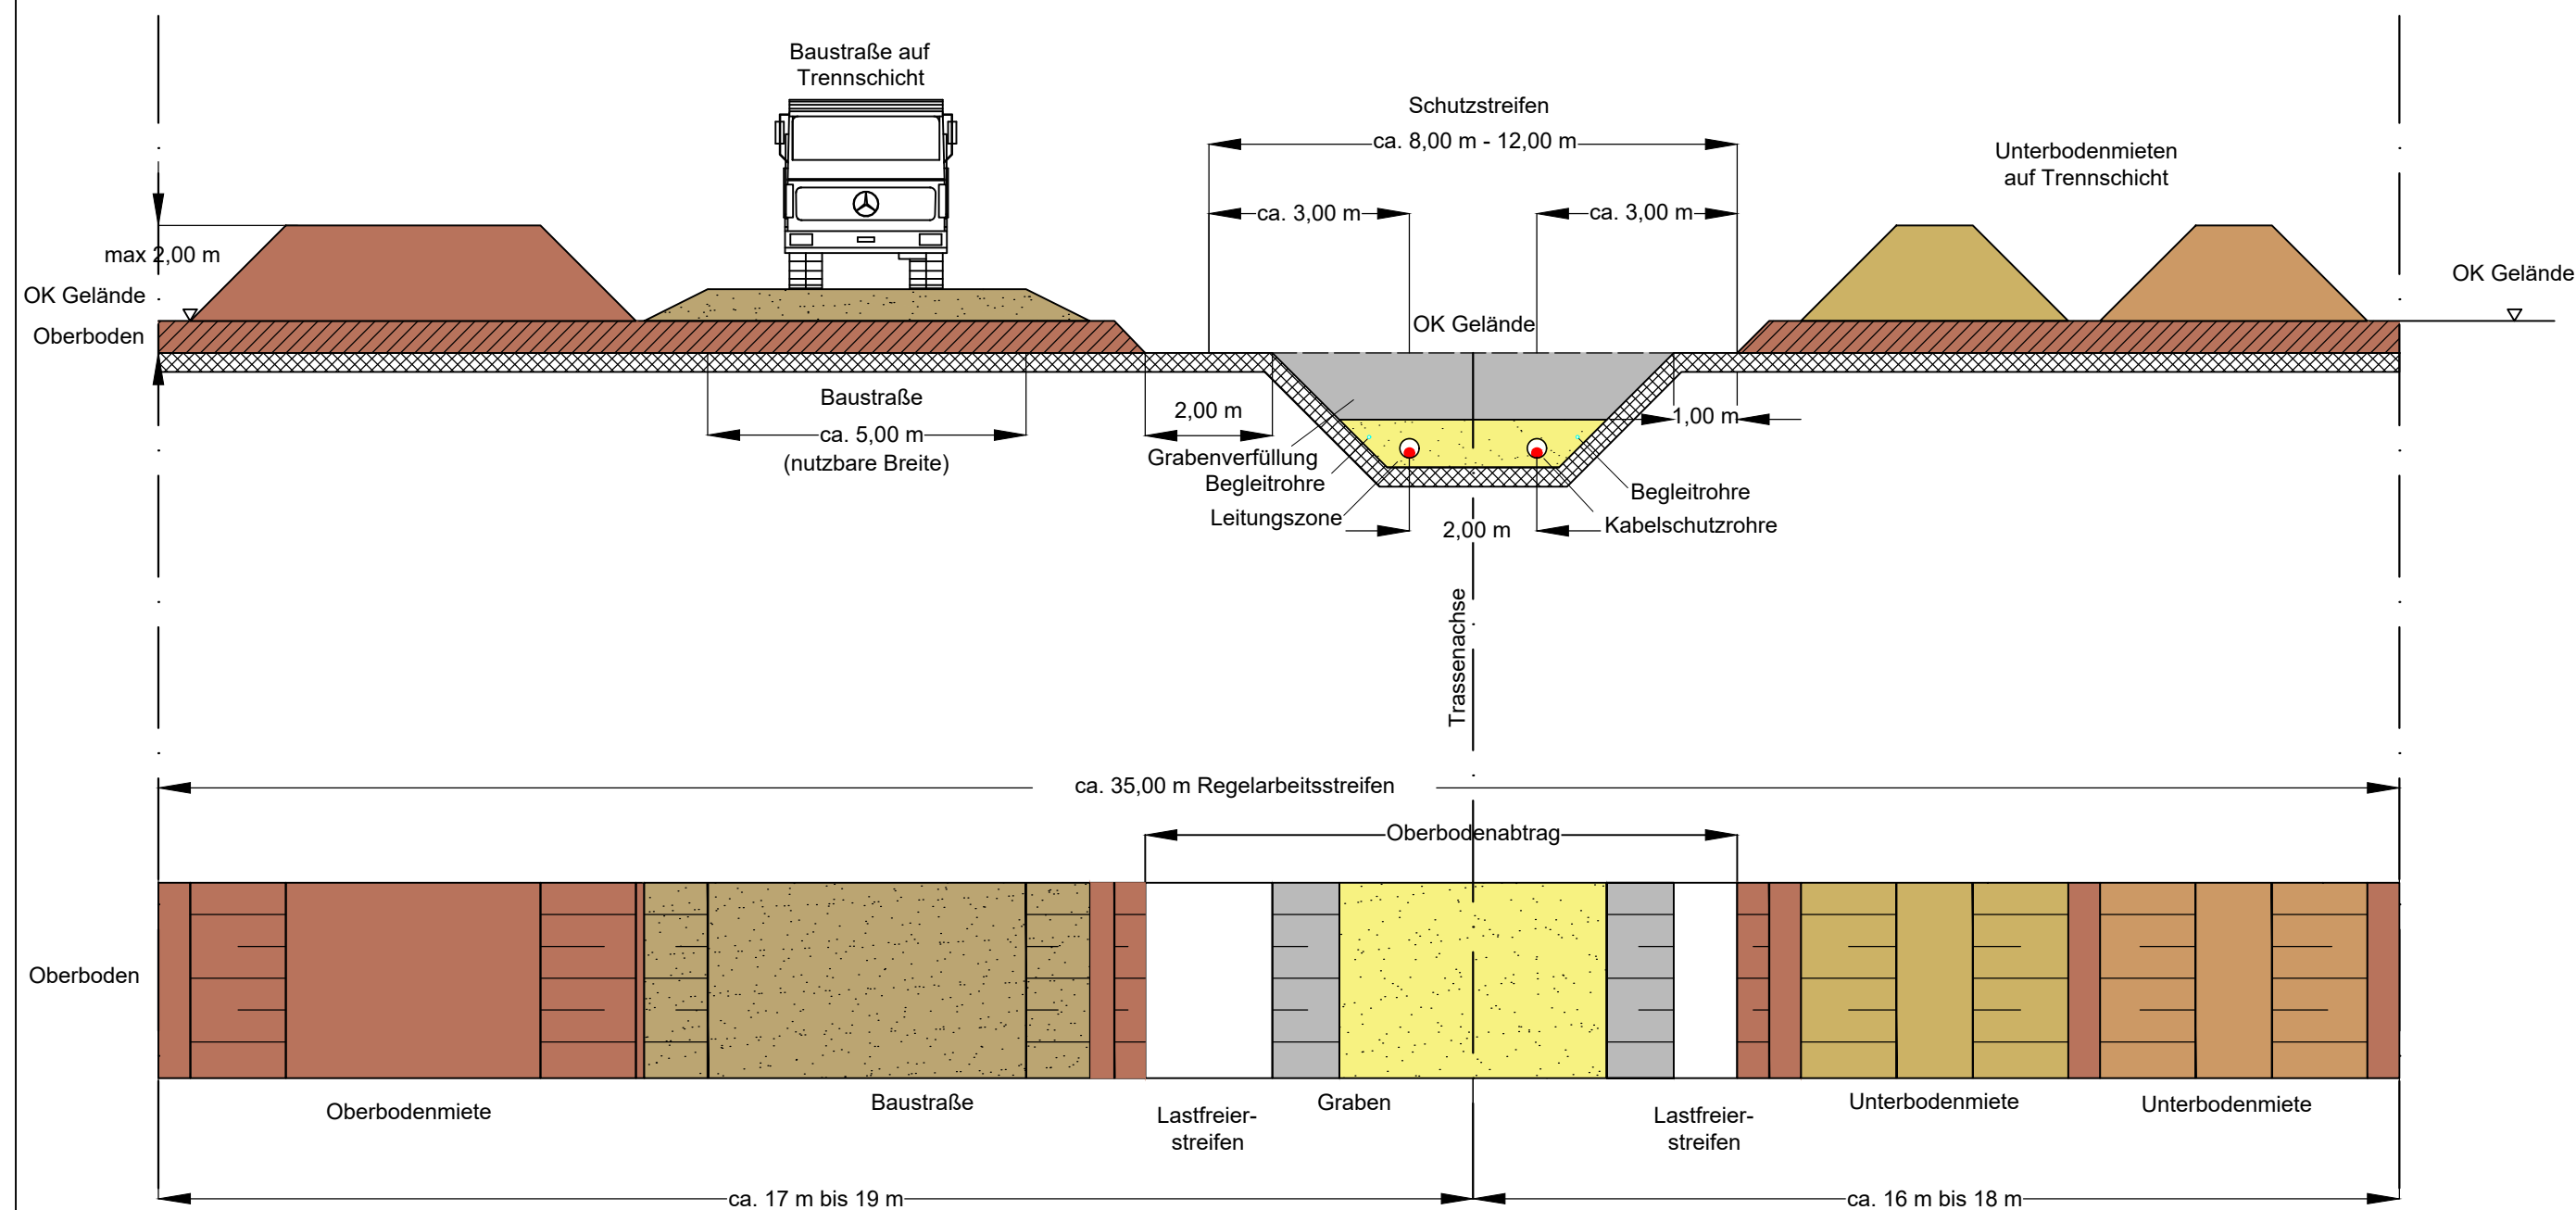

Anmerkungen:

1. Lastfreier Streifen nach DIN 4124.
2. Böschungswinkel abhängig vom Baugrund.
3. Anzahl Unterbodenmieten abhängig vom Baugrund.
4. Trennung der Mieten gemäß den Trennungskriterien der DIN 19639.

Legende:

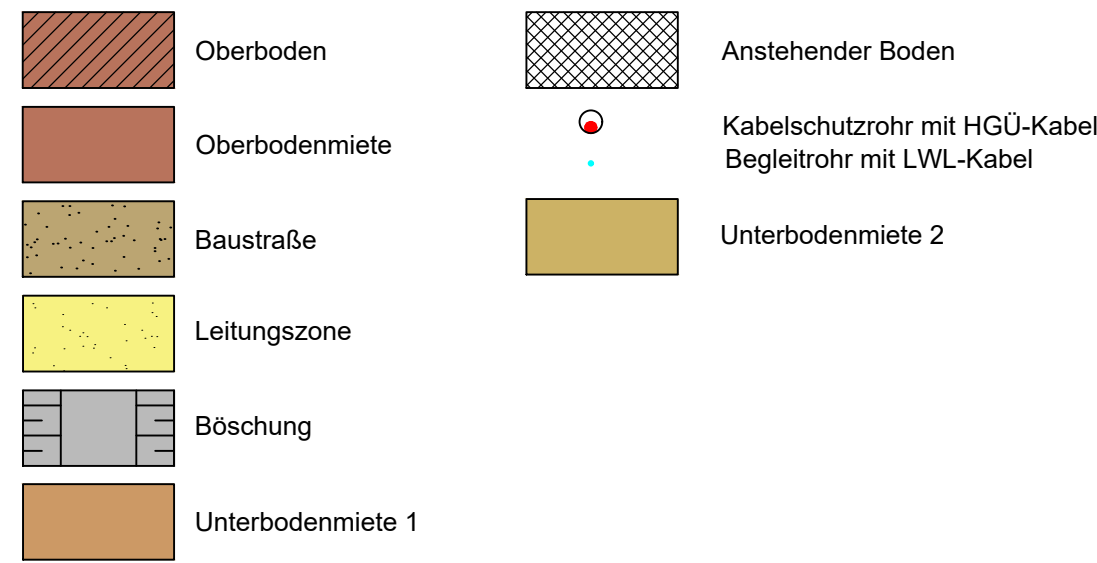

02	07.05.2025	Anmerkungen, Legende	NSAN	MRM	JLUT
01	28.04.2025	Aktualisierung des Schutzstreifens	NSAN	MRM	JLUT
00	04.04.2025	Erstausgabe	NSAN	MRM	JLUT
Rev.	Datum	Beschreibung	Erstellt durch	Geprüft durch	Freigegeben durch

Revisionverzeichnis

Programm: SuedOstLink+		Vorhaben Nr. 5a gemäß BBPlG: „Höchstspannungsleitung Klein Rogahn/Stralendorf/Warsow/Holthusen/Schossin - Isar“, nördlicher Bestandteil: Klein Rogahn/Stralendorf/ Warsow/Holthusen/Schossin - Landkreis Börde			
Auftraggeber:  Elia Group		SuedOstLink+ 50Hertz Transmission GmbH DC Onshore Heidestraße 2 10557 Berlin			
Auftragnehmer:  		ArGe SOL+ Trassierung DC-Erdkabel c/o INROS LACKNER SE Rosa-Luxemburg-Str.16 18055 Rostock			

Dokumententitel:	Anlage 02.01 - Prinzipzeichnung Arbeitsstreifen und Schutzstreifen	Maßstab:	o.M.
		Format:	DIN A2

50H Dok.-ID:	SOLplus-ATE-000018
Ersteller Dok.-ID:	n.a.
Projekt:	Genehmigung NABEG (NB)
Teilprojekt:	[NB] Abschnitt E (nördlich) AE
Unter-Teilprojekt:	n.a.
Phase gem. Vertrag AN:	[NB] Paragraph 19 (P19)
Sub-Phase:	[NB].[P19] Genehmigungsplanung Final von AN (GP4)
DCC:	LD011
Betriebsmittelkennzeichen:	n.a.
Zweck der Einreichung:	Informativ