


Straßenquerung in offener Bauweise
Grabenprofil

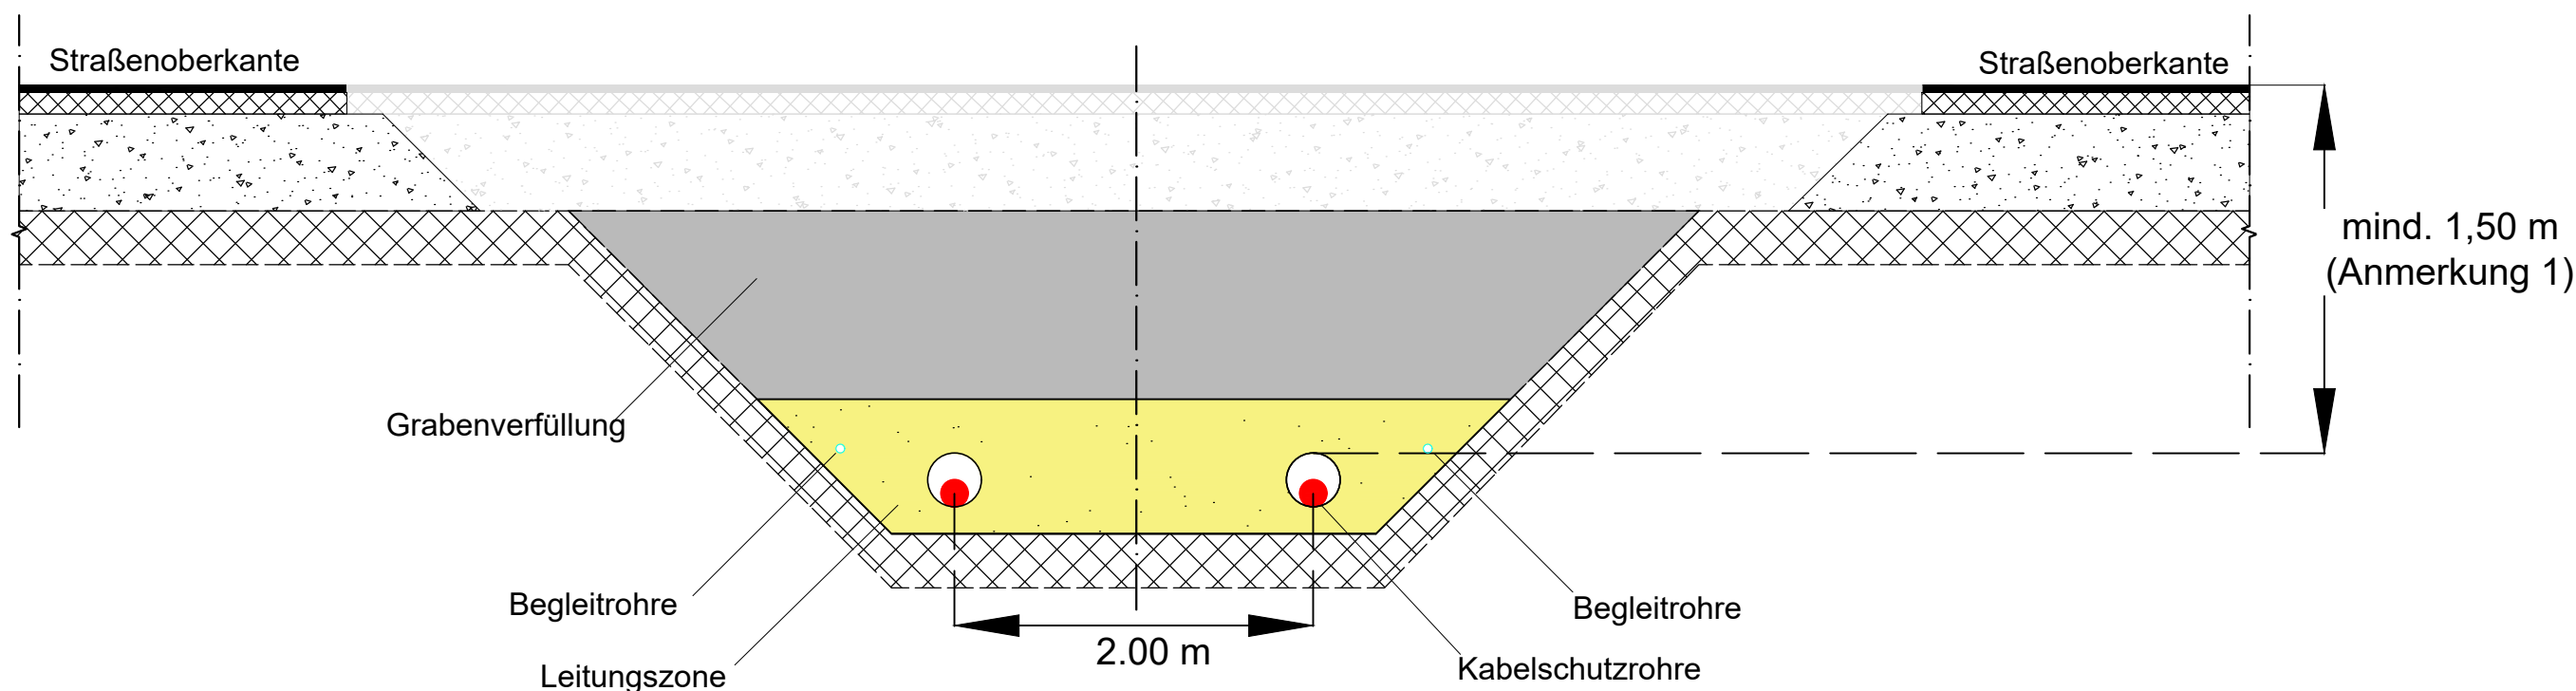

Anmerkungen:

1. Überdeckung der Kabelschutzrohre und der Begleitrohre in Abstimmung mit dem Baulastträger.

Legende:

- Straßenaufbau Bestand
- Anstehender Boden
- Leitungszone
- Kabelschutzrohr mit HGÜ-Kabel
- Begleitrohr mit LWL-Kabel

00	04.04.2025	Erstausgabe	NSAN	MRM	JLUT
Rev.	Datum	Beschreibung	Erstellt durch	Geprüft durch	Freigegeben durch

Revisionverzeichnis

Programm: SuedOstLink+		Vorhaben Nr. 5a gemäß BBPlG: „Höchstspannungsleitung Klein Rogahn/Stralendorf/Warsow/Holthusen/Schossin - Isar“, nördlicher Bestandteil: Klein Rogahn/Stralendorf/ Warsow/Holthusen/Schossin - Landkreis Börde			
Auftraggeber:  Elia Group		SuedOstLink+ 50Hertz Transmission GmbH DC Onshore Heidestraße 2 10557 Berlin			
Auftragnehmer: FICHTNER 		ArGe SOL+ Trassierung DC-Erdkabel c/o INROS LACKNER SE Rosa-Luxemburg-Str.16 18055 Rostock			

Dokumententitel: Anlage 02.02.01 Prinzipzeichnung Offene Querung Verkehrsanlagen (Straße, Wege etc.) Teil 1		Maßstab:	o.M.
		Format:	DIN A2
50H Dok.-ID:	SOLplus-ATE-000019		
Ersteller Dok.-ID:	n.a.		
Projekt:	Genehmigung NABEG (NB)		
Teilprojekt:	[NB] Abschnitt E (nördlich) AE		
Unter-Teilprojekt:	n.a.		
Phase gem. Vertrag AN:	[NB] Paragraph 19 (P19)		
Sub-Phase:	[NB].[P19] Genehmigungsplanung Final von AN (GP4)		
DCC:	LD011		
Betriebsmittelkennzeichen:	n.a.		
Zweck der Einreichung:	Informativ		