
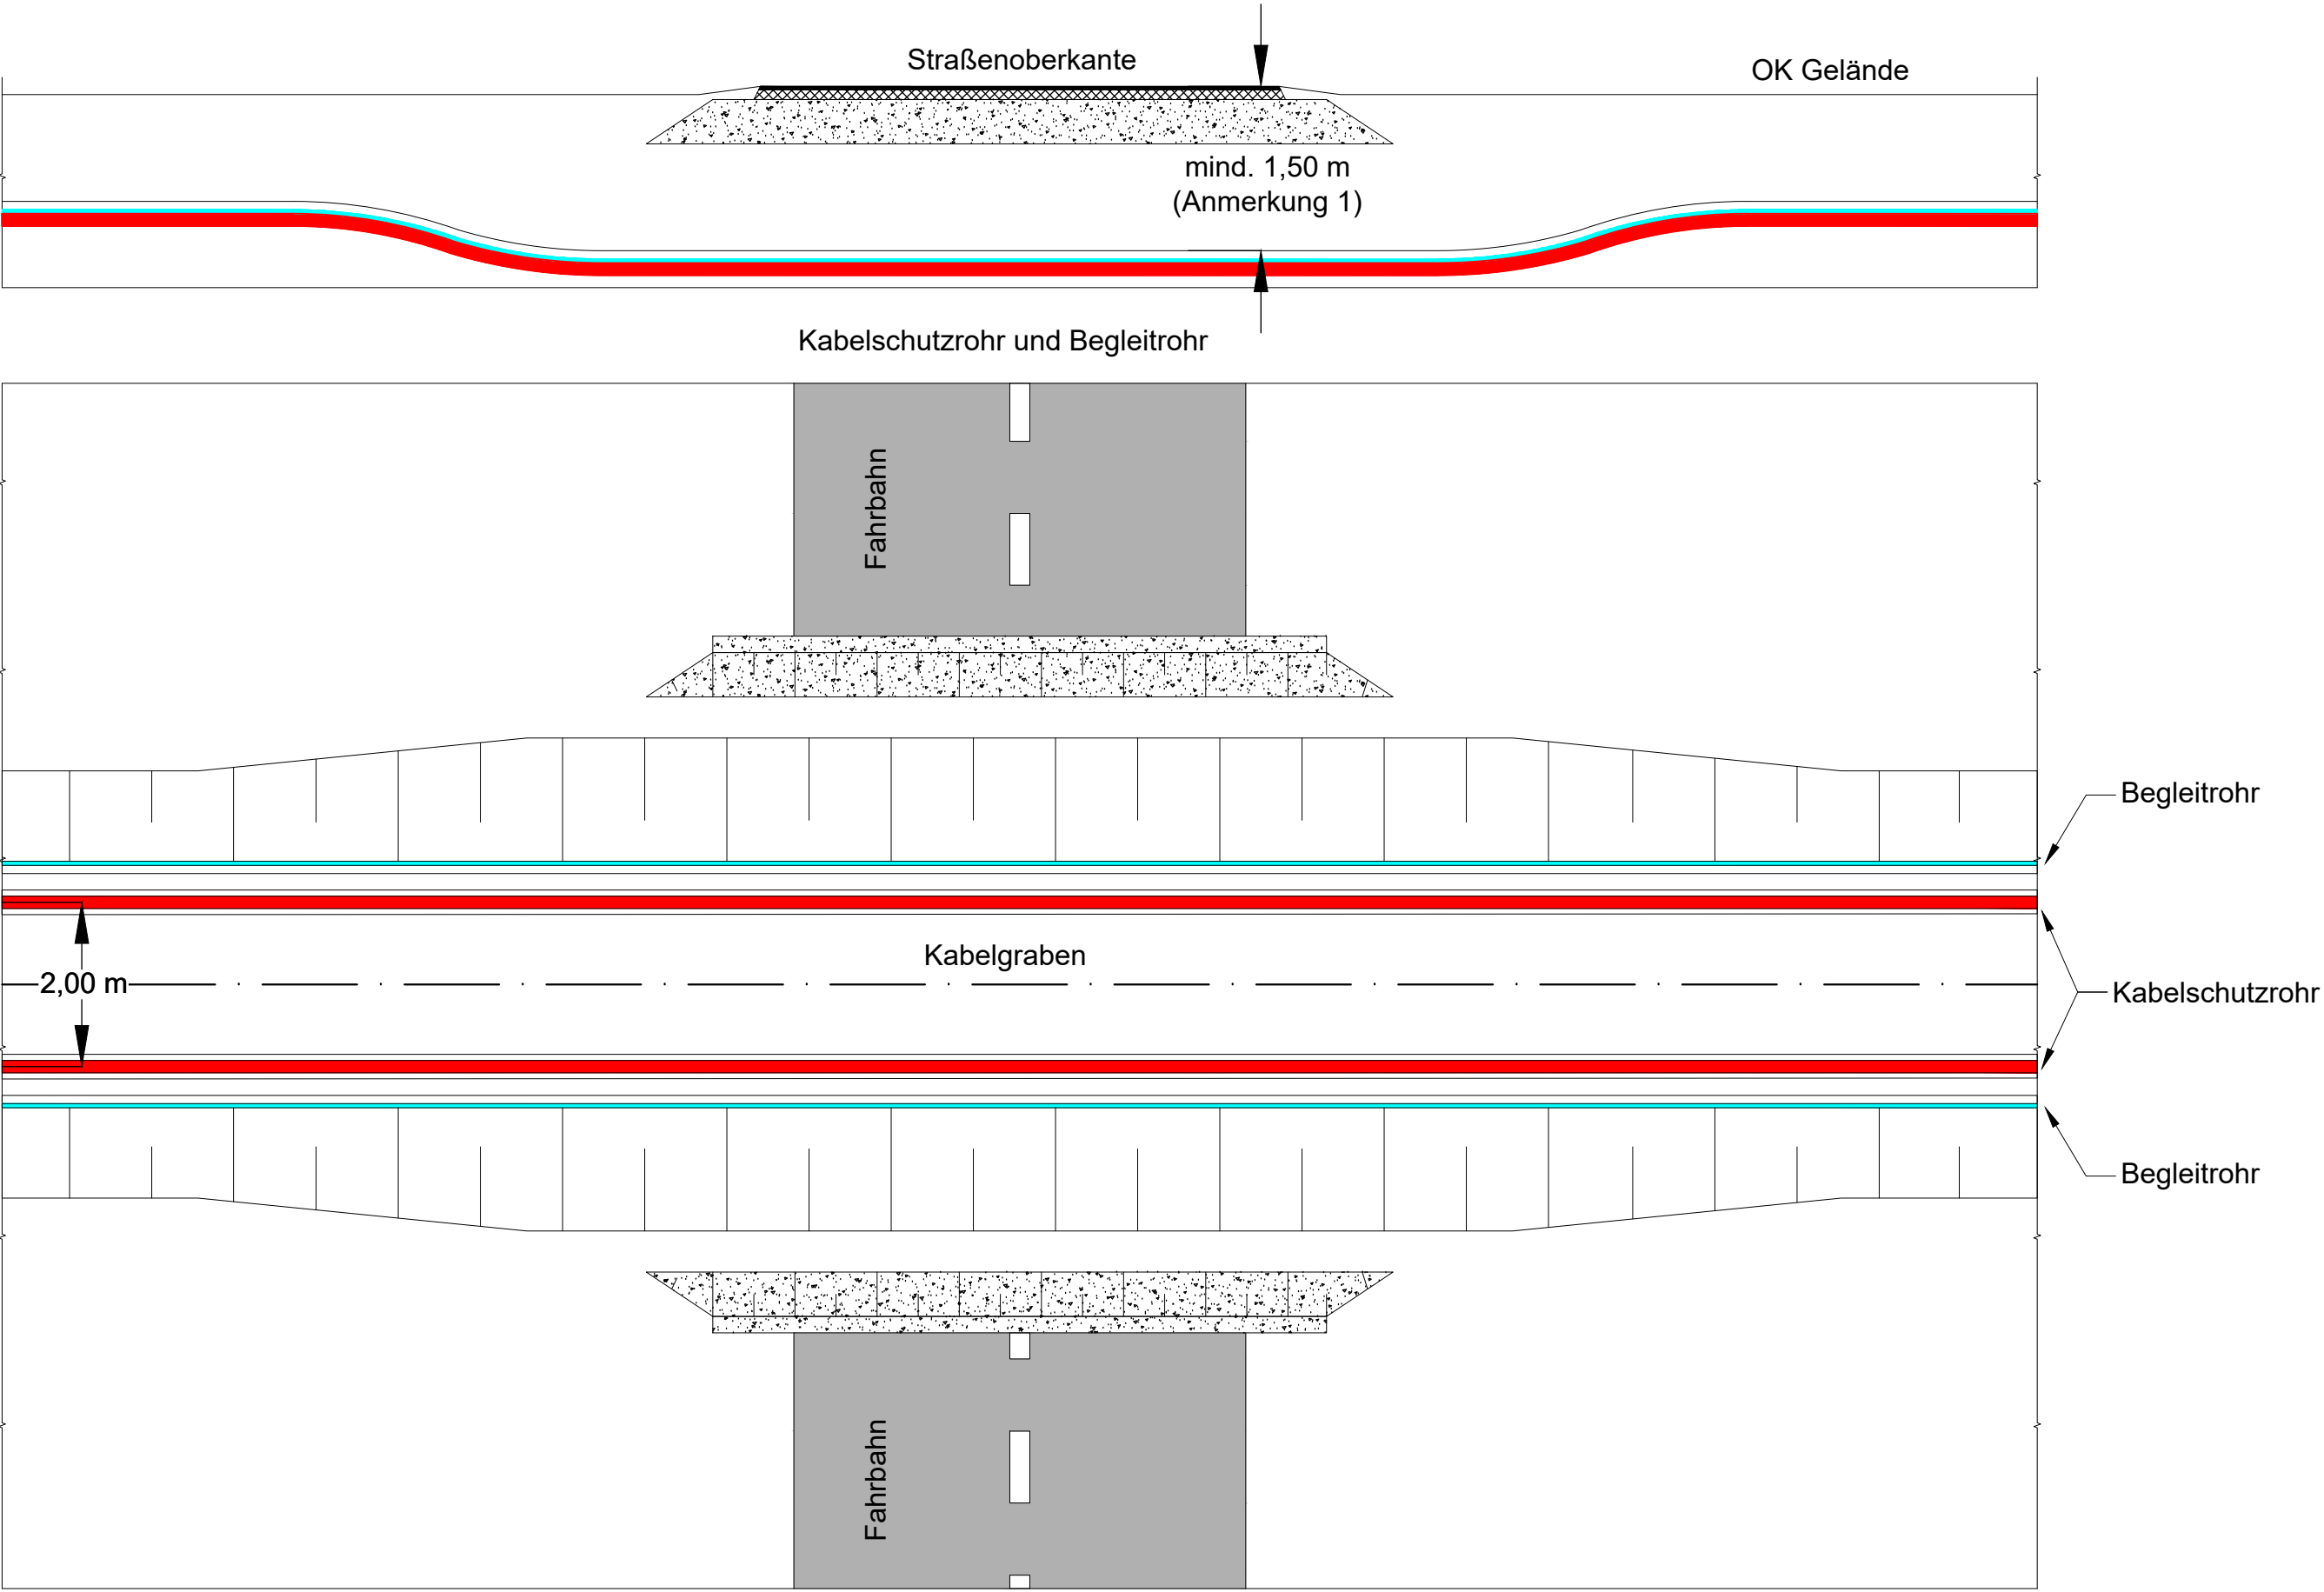


Straßenquerung in offener Bauweise
Längsschnitt
Lageplan

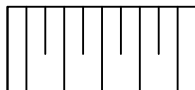

Legende:

- 


Straßenaufbau
Bestand
- 

Böschung
- 

Leitungszone
- 

Fahrbahn
- 

Kabelschutzrohr mit HGÜ-Kabel
- 

 Begleitrohr mit LWL-Kabel
- 

Achse

00	04.04.2025	Erstausgabe	NSAN	MRM	JLUT
Rev.	Datum	Beschreibung	Erstellt durch	Geprüft durch	Freigegeben durch

Revisionverzeichnis

Programm: SuedOstLink+		Vorhaben Nr. 5a gemäß BBPlG: „Höchstspannungsleitung Klein Rogahn/Stralendorf/Warsow/Holthusen/Schossin - Isar“, nördlicher Bestandteil: Klein Rogahn/Stralendorf/ Warsow/Holthusen/Schossin - Landkreis Börde			
Auftraggeber: 		SuedOstLink+ 50Hertz Transmission GmbH DC Onshore Heidestraße 2 10557 Berlin			
Auftragnehmer:  		ArGe SOL+ Trassierung DC-Erdkabel c/o INROS LACKNER SE Rosa-Luxemburg-Str.16 18055 Rostock			

Dokumententitel: Anlage 02.02.02 Prinzipzeichnung Offene Querung Verkehrsanlagen (Straße, Wege etc.) Teil 2		Maßstab:	o.M.
		Format:	DIN A2
50H Dok.-ID:	SOLplus-ATE-000046		
Ersteller Dok.-ID:	n.a.		
Projekt:	Genehmigung NABEG (NB)		
Teilprojekt:	[NB] Abschnitt E (nördlich) AE		
Unter-Teilprojekt:	n.a.		
Phase gem. Vertrag AN:	[NB] Paragraph 19 (P19)		
Sub-Phase:	[NB].[P19] Genehmigungsplanung Final von AN (GP4)		
DCC:	LD011		
Betriebsmittelkennzeichen:	n.a.		
Zweck der Einreichung:	Informativ		