



Querung Fremdleitung mittels HDD
Längsschnitt
Lageplan

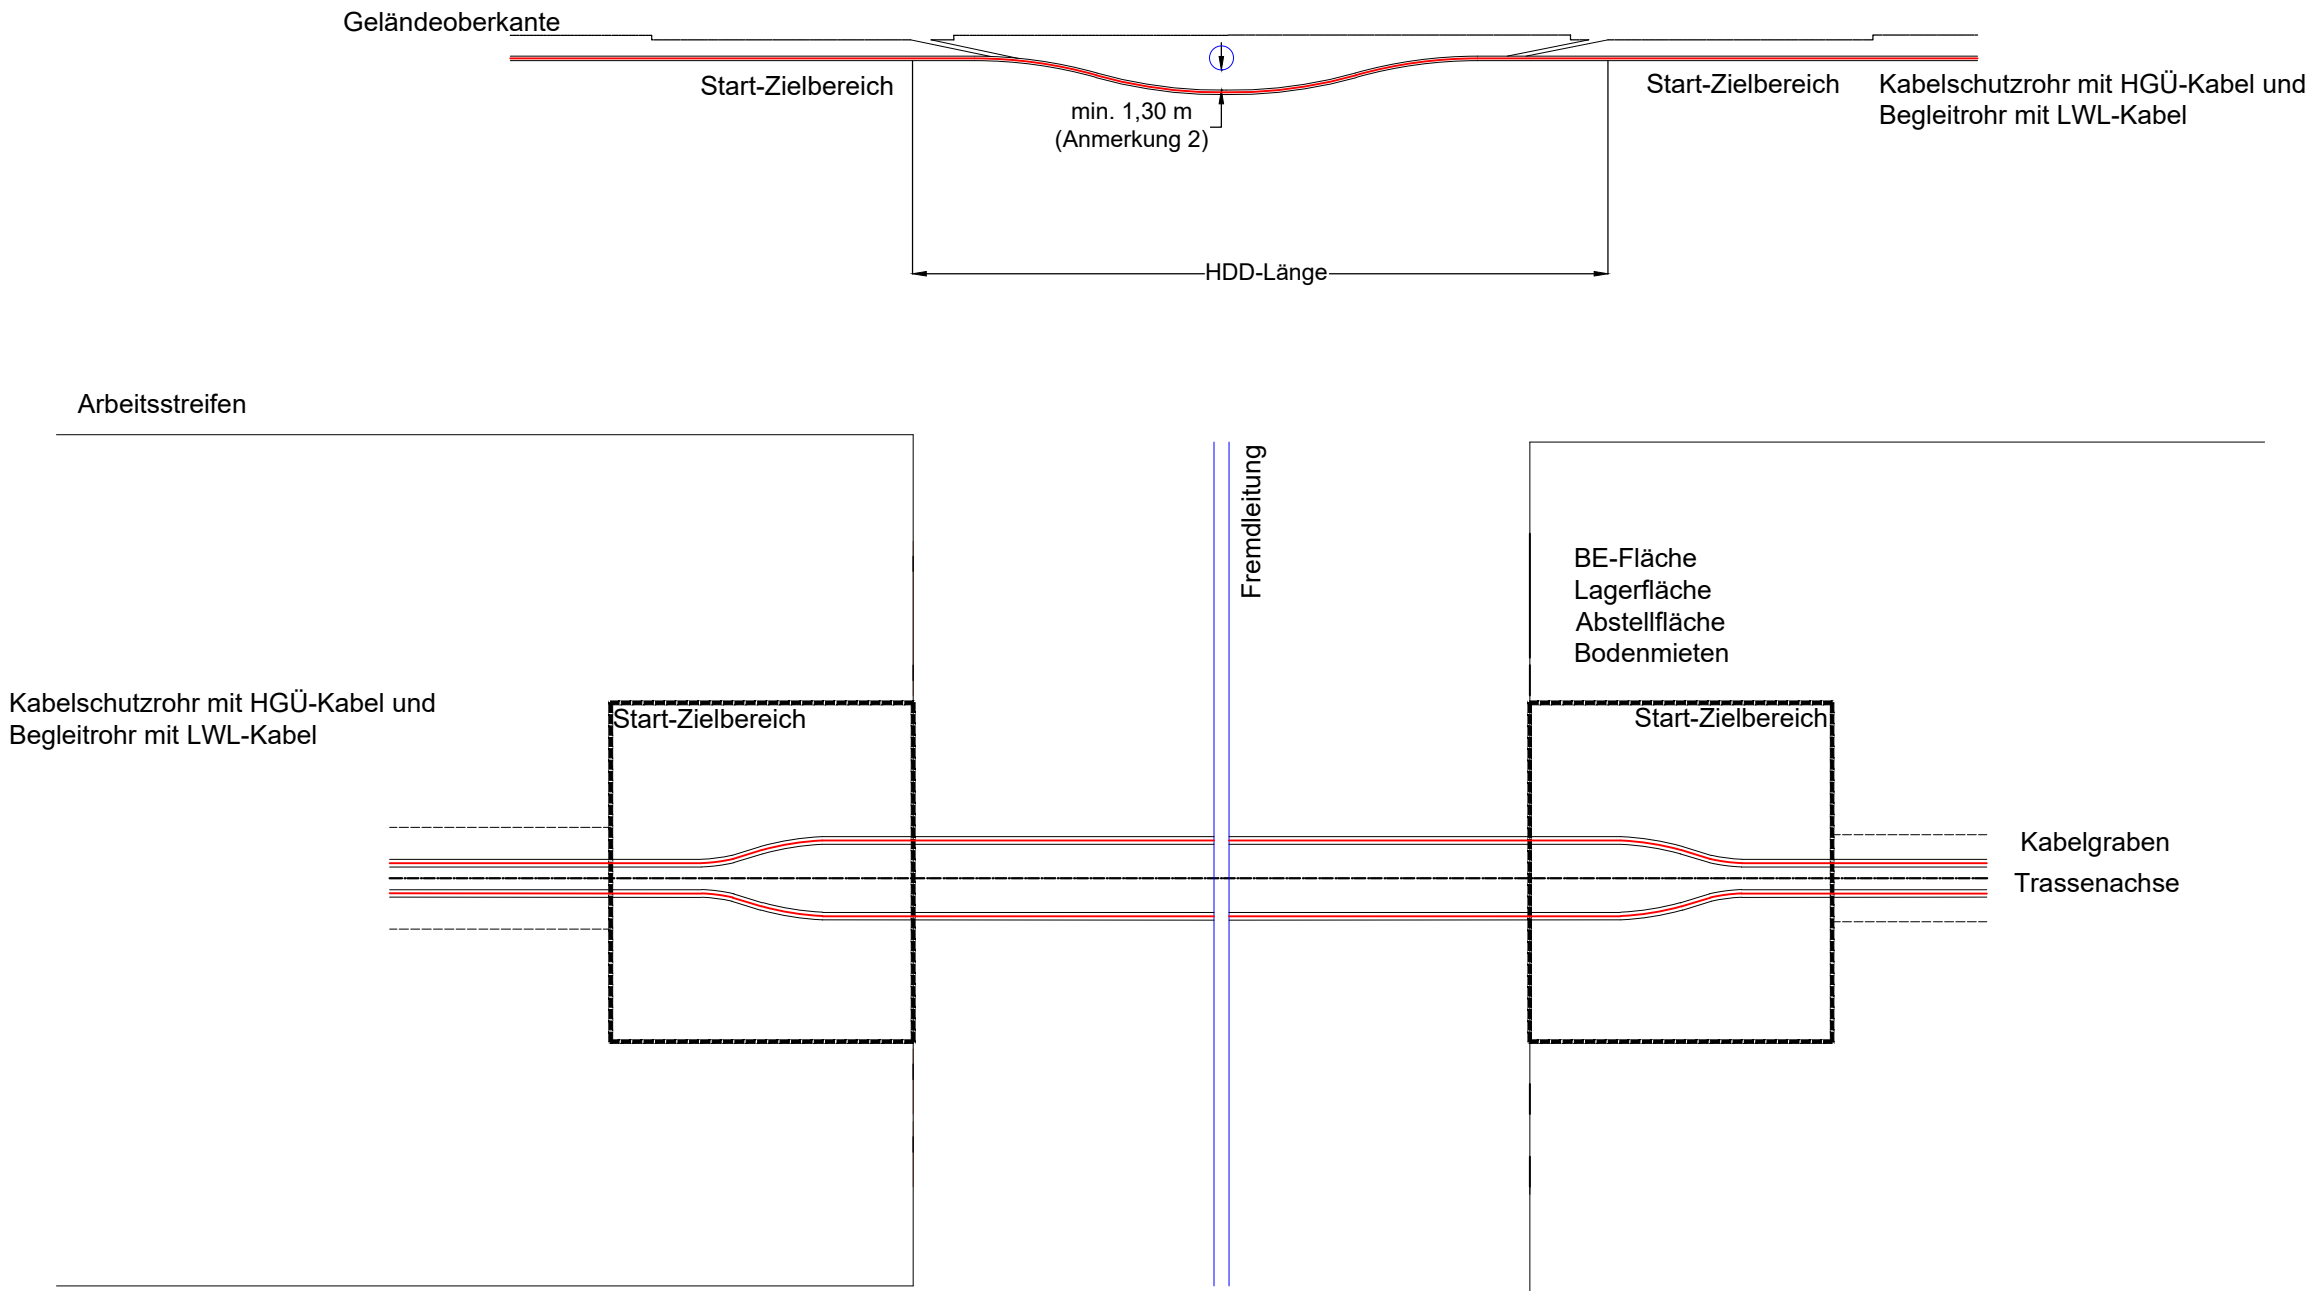

Anmerkungen:

- Größe der Baustelleneinrichtungsfläche ist abhängig von den Bodenverhältnissen, der Aufweitung in der geschlossenen Querung, der Überdeckung der Vortriebsrohre und den Abmessungen der Start- und Zielgrube.
- Abstand zwischen Kabelschutzrohr bzw. Begleitrohr und Fremdleitung in Abstimmung mit dem Fremdleitungsbetreiber.

Legende:

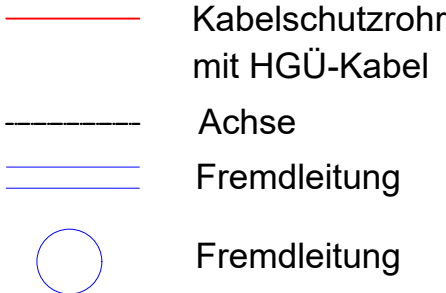

00	04.04.2025	Erstausgabe	NSAN	MRM	JLUT
Rev.	Datum	Beschreibung	Erstellt durch	Geprüft durch	Freigegeben durch

Revisionverzeichnis

Programm: SuedOstLink+		Vorhaben Nr. 5a gemäß BBPIG: „Höchstspannungsleitung Klein Rogahn/Stralendorf/Warsow/Holthusen/Schossin - Isar“, nördlicher Bestandteil: Klein Rogahn/Stralendorf/ Warsow/Holthusen/Schossin - Landkreis Börde			
Auftraggeber: 		SuedOstLink+ 50Hertz Transmission GmbH DC Onshore Heidestraße 2 10557 Berlin			
Auftragnehmer:  		ArGe SOL+ Trassierung DC-Erdkabel c/o INROS LACKNER SE Rosa-Luxemburg-Str.16 18055 Rostock			
Dokumententitel: Anlagen 02.05 Prinzipzeichnung Geschlossene Querung sonstiger Anlagen (Graben, Ver-/ Entsorgungsanlagen etc.) mittels HDD				Maßstab:	o.M.
				Format:	DIN A2
50H Dok.-ID:		SOLplus-ATE-000022			
Ersteller Dok.-ID:		n.a.			
Projekt:		Genehmigung NABEG (NB)			
Teilprojekt:		[NB] Abschnitt E (nördlich) AE			
Unter-Teilprojekt:		n.a.			
Phase gem. Vertrag AN:		[NB] Paragraph 19 (P19)			
Sub-Phase:		[NB].[P19] Genehmigungsplanung Final von AN (GP4)			
DCC:		LD011			
Betriebsmittelkennzeichen:		n.a.			
Zweck der Einreichung:		Informativ			