



Bahnquerung mittels Pressung
Längsschnitt
Lageplan

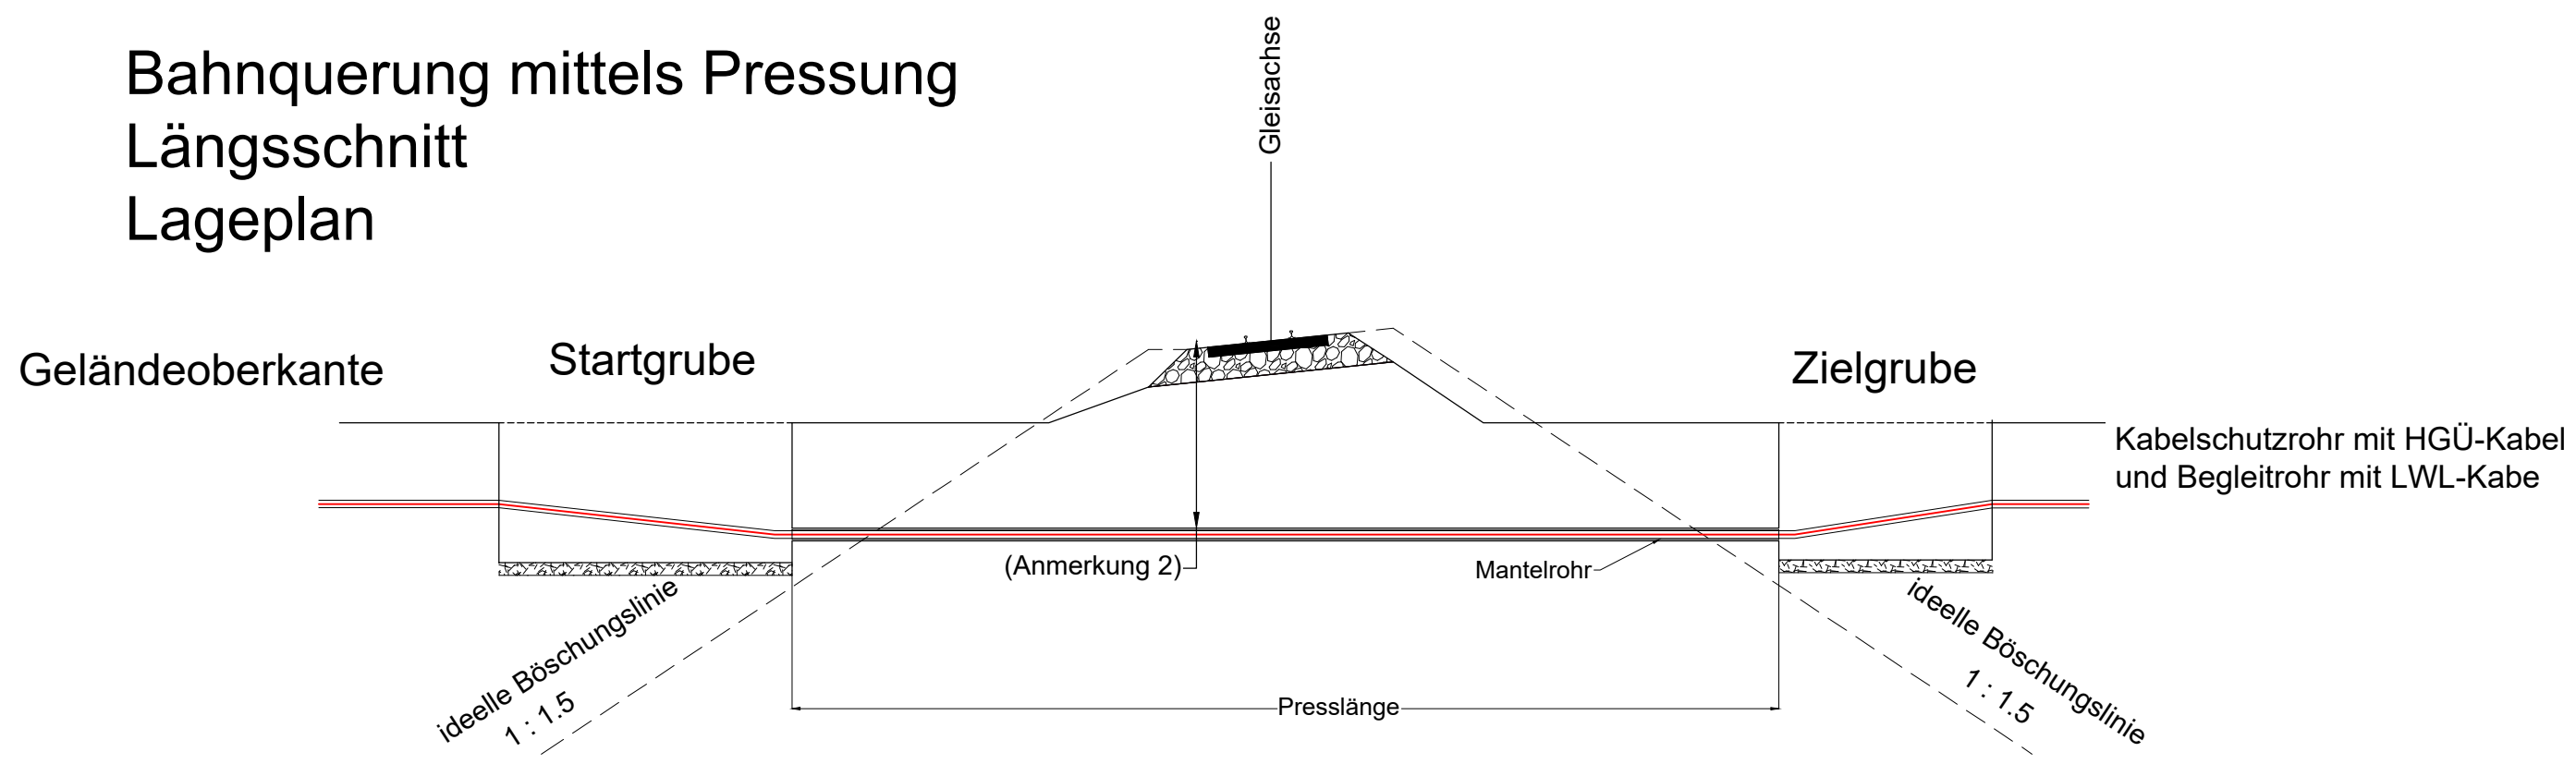

Arbeitsstreifen

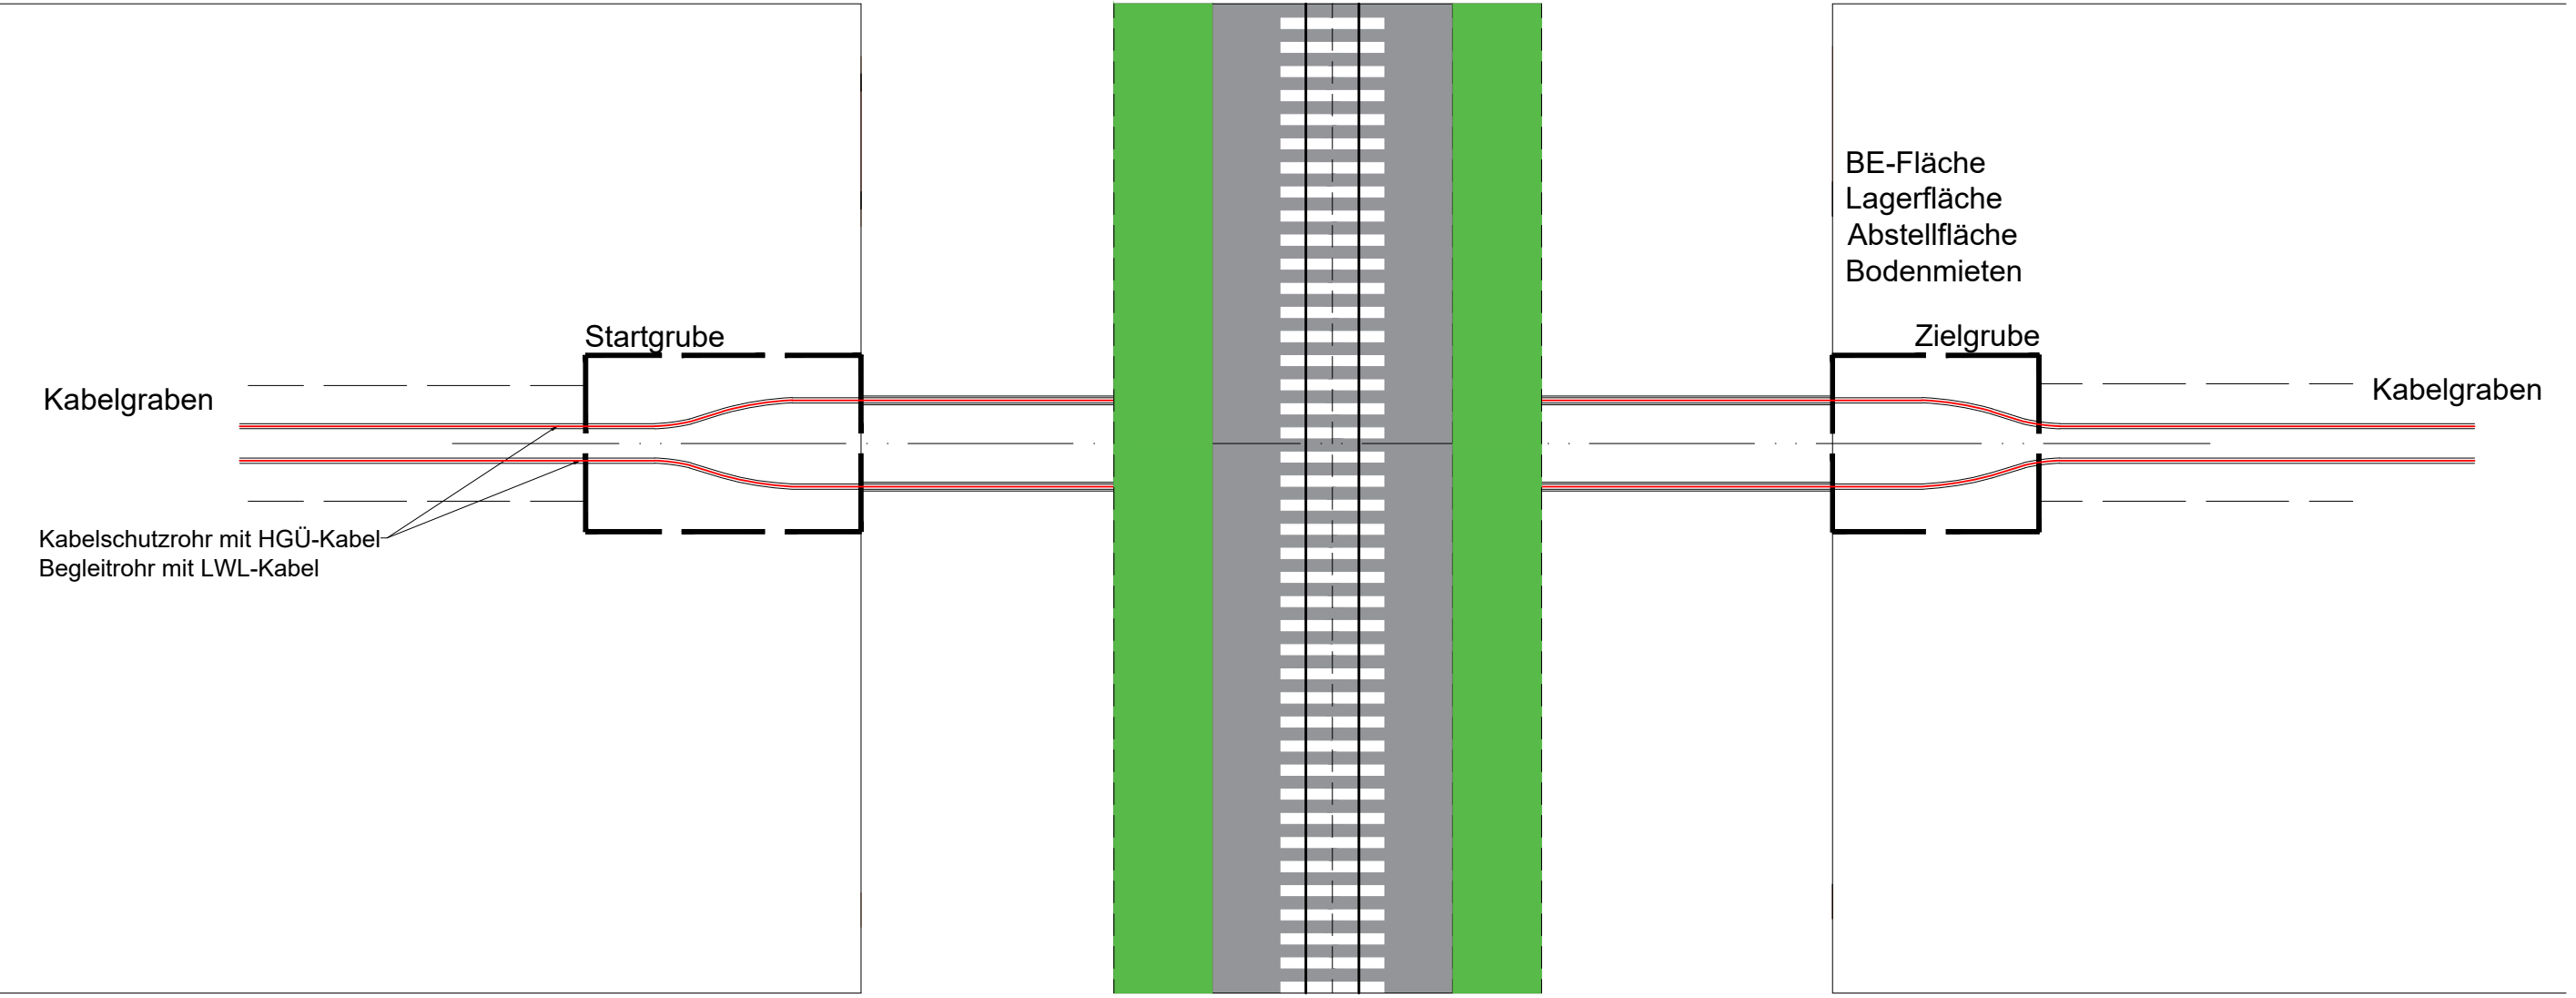

Anmerkungen:

- Größe der Baustelleneinrichtungsfläche ist abhängig von den Bodenverhältnissen, der Aufweitung in der Pressung, der Überdeckung der Vortriebs- und Kabelschutzrohre und den Abmessungen der Start- und Zielgrube.
- Überdeckung der Kabelschutzrohre und der Begleitrohre nach Ril 878, SKR 2016.
- Start- und Zielgruben sind außerhalb der ideellen Böschungslinie nach Ril 878, SKR 2016 anzuordnen.

Legende:

Bahnböschung

Kabelschutzrohr mit HGÜ-Kabel

Begleitrohr mit LWL-Kabel

Achse

00	04.04.2025	Erstausgabe	NSAN	MRM	JLUT
Rev.	Datum	Beschreibung	Erstellt durch	Geprüft durch	Freigegeben durch

Revisionverzeichnis					
Programm: SuedOstLink+			Vorhaben Nr. 5a gemäß BBPlG: „Höchstspannungsleitung Klein Rogahn/Stralendorf/Warsow/Holthusen/Schossin - Isar“, nördlicher Bestandteil: Klein Rogahn/Stralendorf/ Warsow/Holthusen/Schossin - Landkreis Börde		
Auftraggeber: 			SuedOstLink+ 50Hertz Transmission GmbH DC Onshore Heidestraße 2 10557 Berlin		
Auftragnehmer:  			ArGe SOL+ Trassierung DC-Erdkabel c/o INROS LACKNER SE Rosa-Luxemburg-Str.16 18055 Rostock		
Dokumententitel: Anlage 02.08 Prinzipzeichnung Geschlossene Querung Bahn mittels Rohrvortrieb/Pressung				Maßstab:	o.M.
				Format:	DIN A2
50H Dok.-ID:		SOLplus-ATE-000025			
Ersteller Dok.-ID:		n.a.			
Projekt:		Genehmigung NABEG (NB)			
Teilprojekt:		[NB] Abschnitt E (nördlich) AE			
Unter-Teilprojekt:		n.a.			
Phase gem. Vertrag AN:		[NB] Paragraph 19 (P19)			
Sub-Phase:		[NB].[P19] Genehmigungsplanung Final von AN (GP4)			
DCC:		LD011			
Betriebsmittelkennzeichen:		n.a.			
Zweck der Einreichung:		Informativ			