


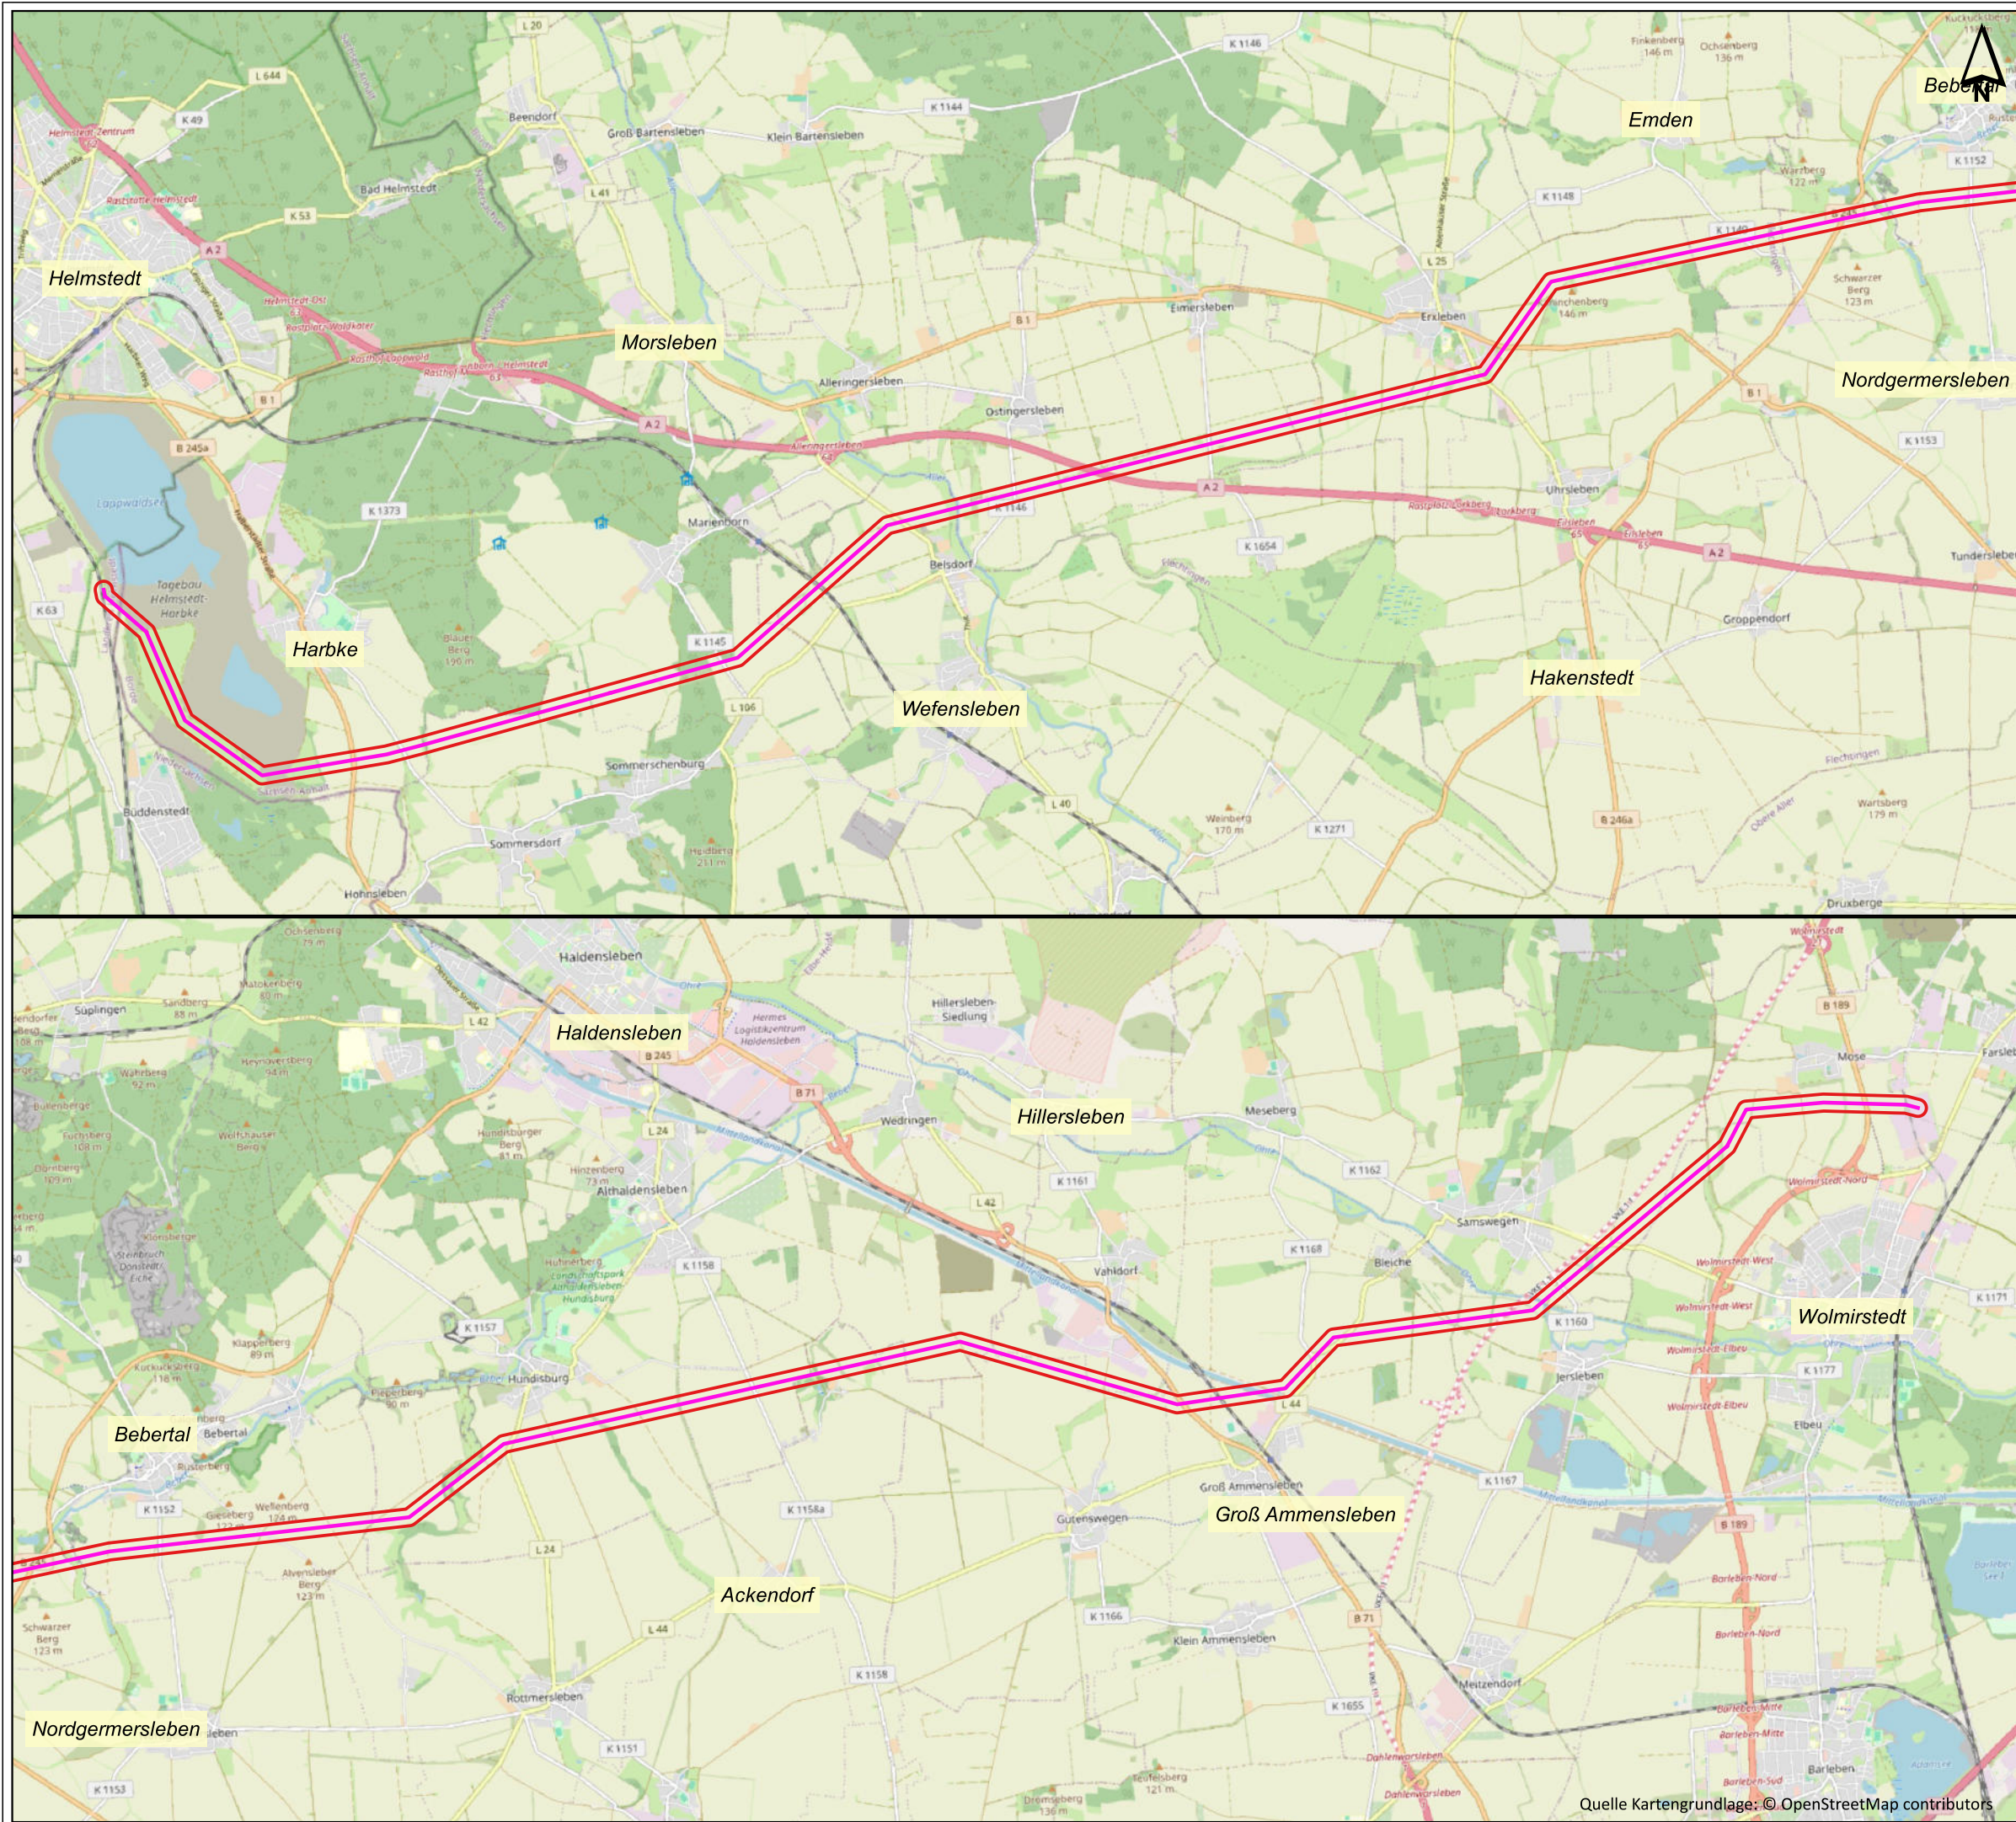

Höchstspannungsleitung Wolmirstedt - Helmstedt Ost – Walle (BBPlG Nr. 10), Einzelmaßnahme Wolmirstedt - Helmstedt Ost – Salzgitter Abschnitt C, Wolmirstedt - Regelzonengrenze / LK Helmstedt

Karte 1: Karterräume der Biotopkartierung im Untersuchungsgebiet

Maßstab 1 : 75.000

0 1 2 3 4 km

potenzielle Trasse gem. Unterlagen §8 und §11 NABEG

100-m-Puffer

ÖKOTOP GbR
Büro für angewandte Landschaftsökologie
Willy-Brandt-Str. 44
06110 Halle (Saale)