


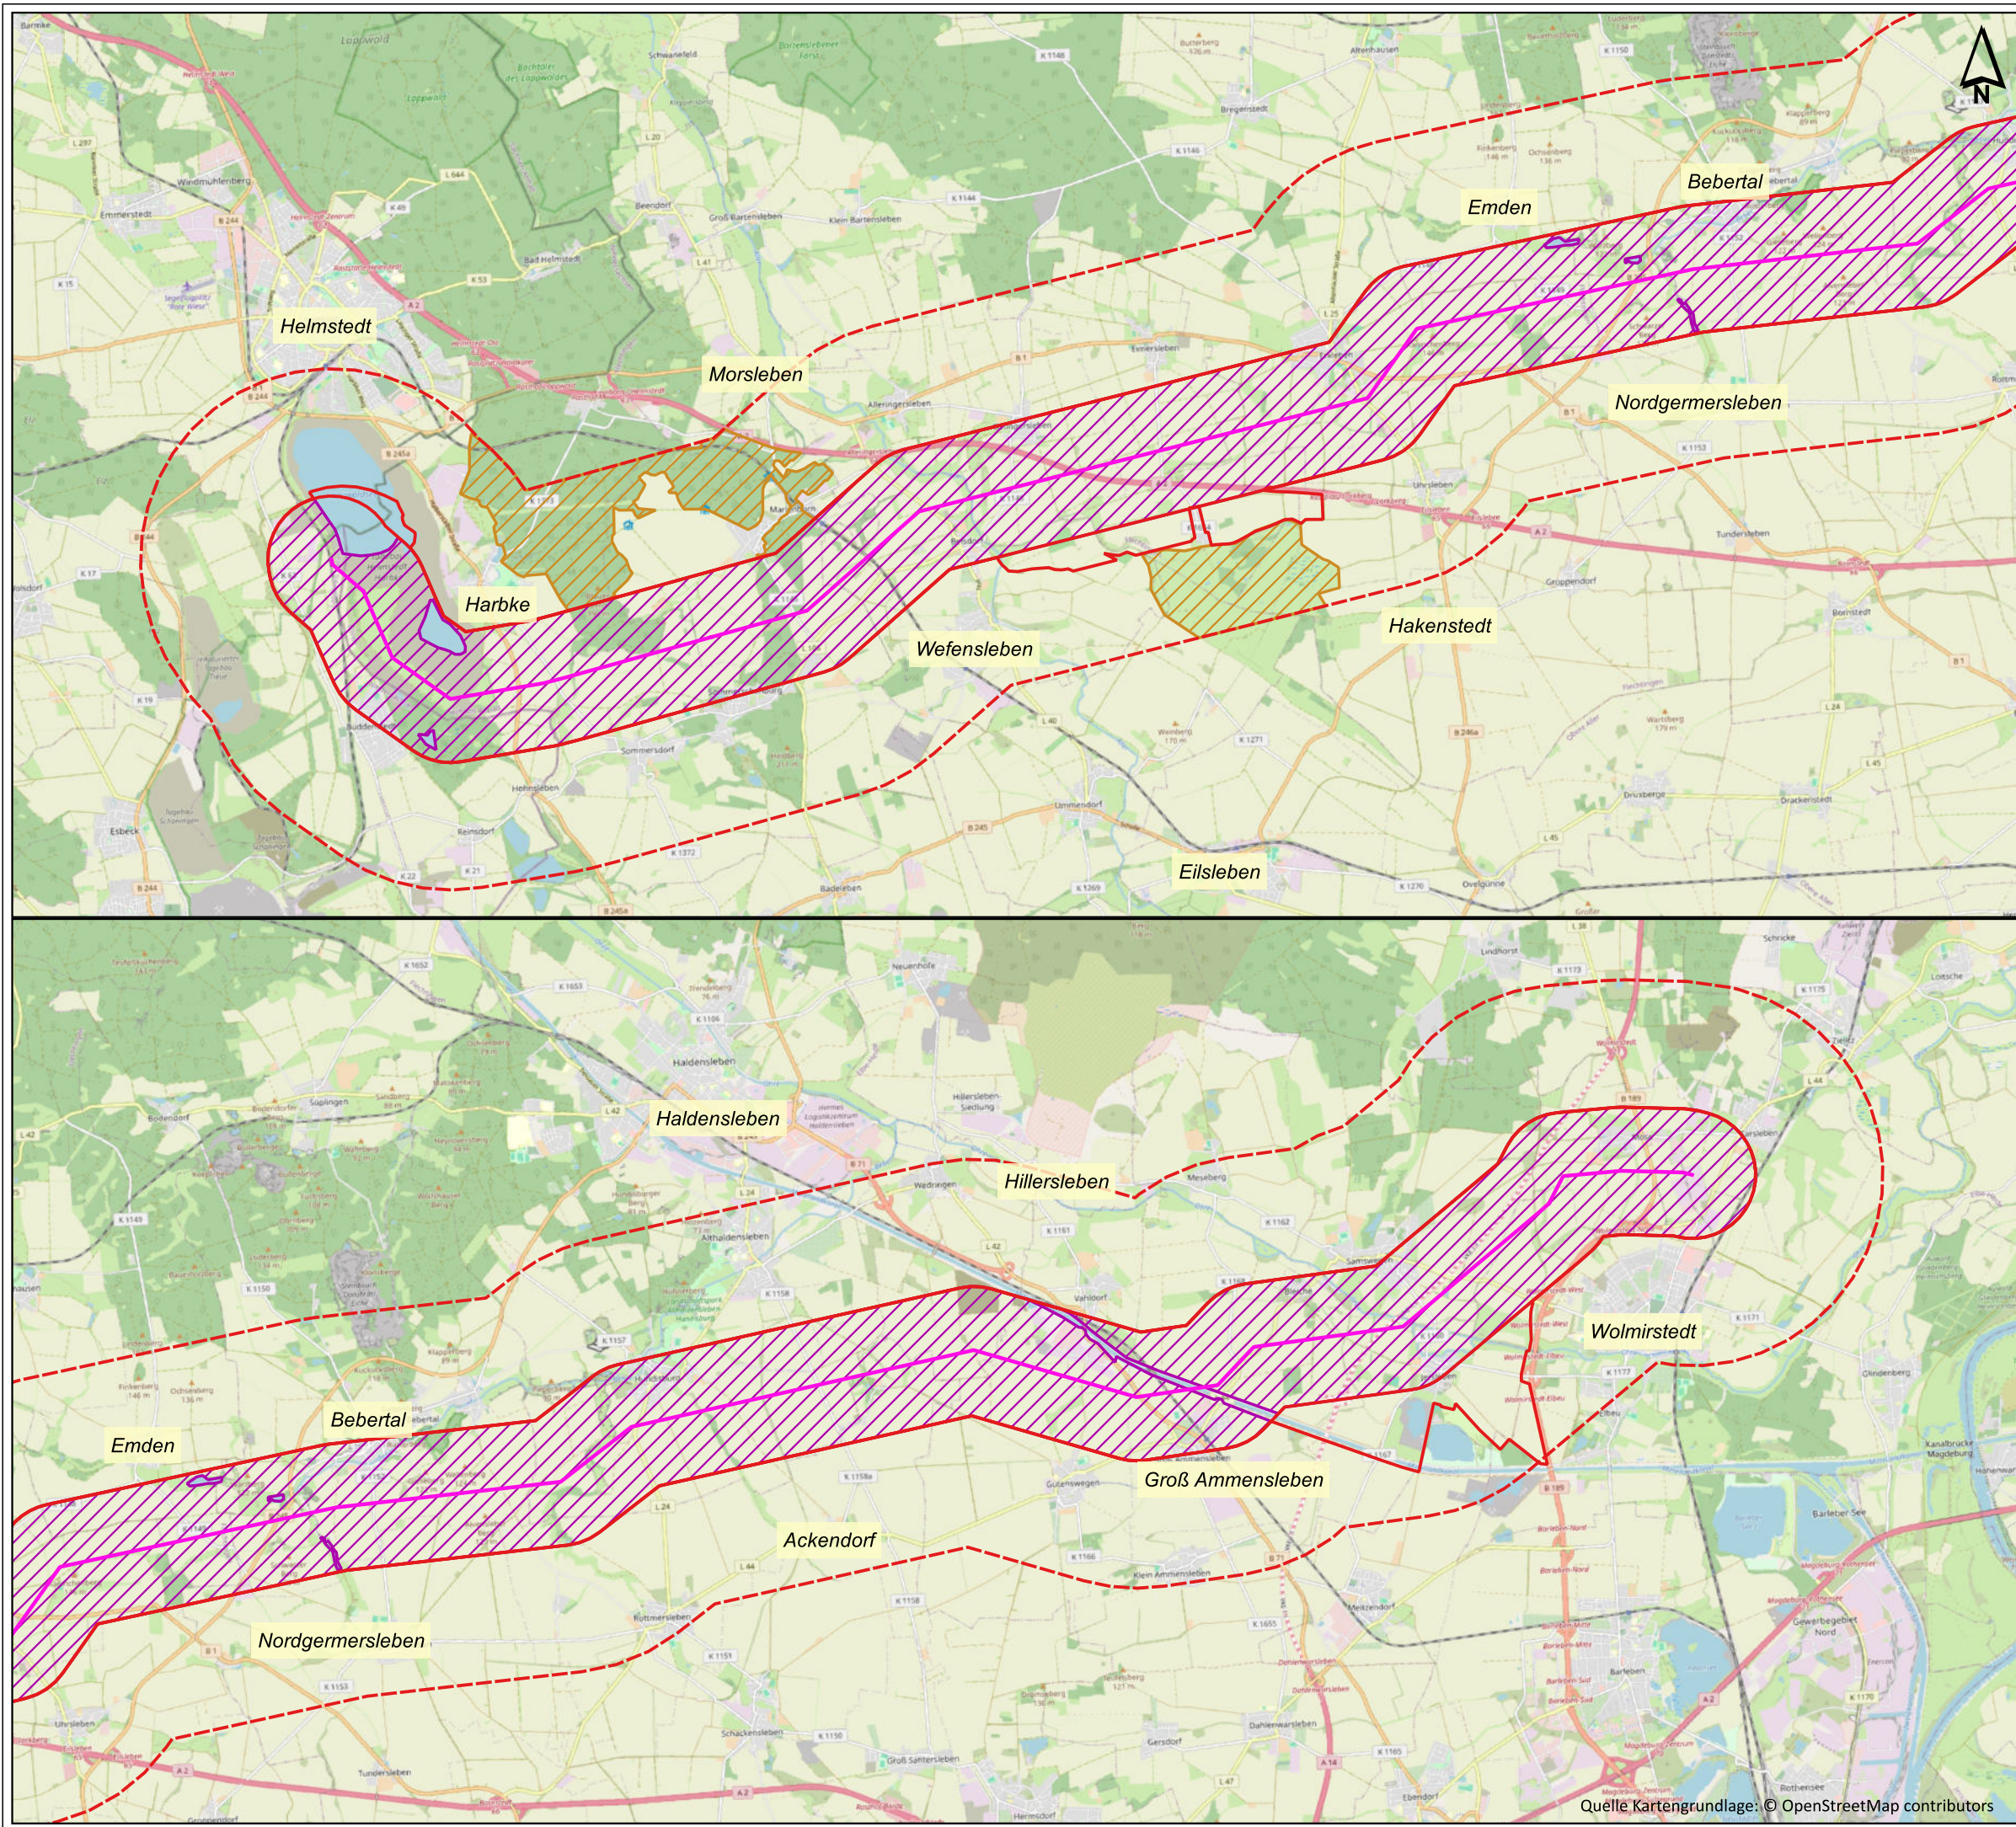

Höchstspannungsleitung Wolmirstedt - Helmstedt Ost – Wahle (BBPlG Nr. 10), Einzelmaßnahme
Wolmirstedt - Helmstedt Ost – Salzgitter
Abschnitt C, Wolmirstedt - Regelzonengrenze / LK Helmstedt

Karte 3: Kartierräume Horstkartierung im Untersuchungsgebiet

Maßstab 1 : 100.000

0 1 2 3 4 km

potenzielle Trasse gem. Unterlagen §8 und §11 NABEG

1.000-m-Puffer

3.000-m-Puffer

Kartierraum Horstkartierung

Kartierraum Groß- und Greifvögel

Erweiterter Kartierraum (Schwarzstorch / Seeadler)

ÖKOTOP GbR
Büro für angewandte Landschaftsökologie
Willy-Brandt-Str. 44
06110 Halle (Saale)

Quelle Kartengrundlage: © OpenStreetMap contributors