


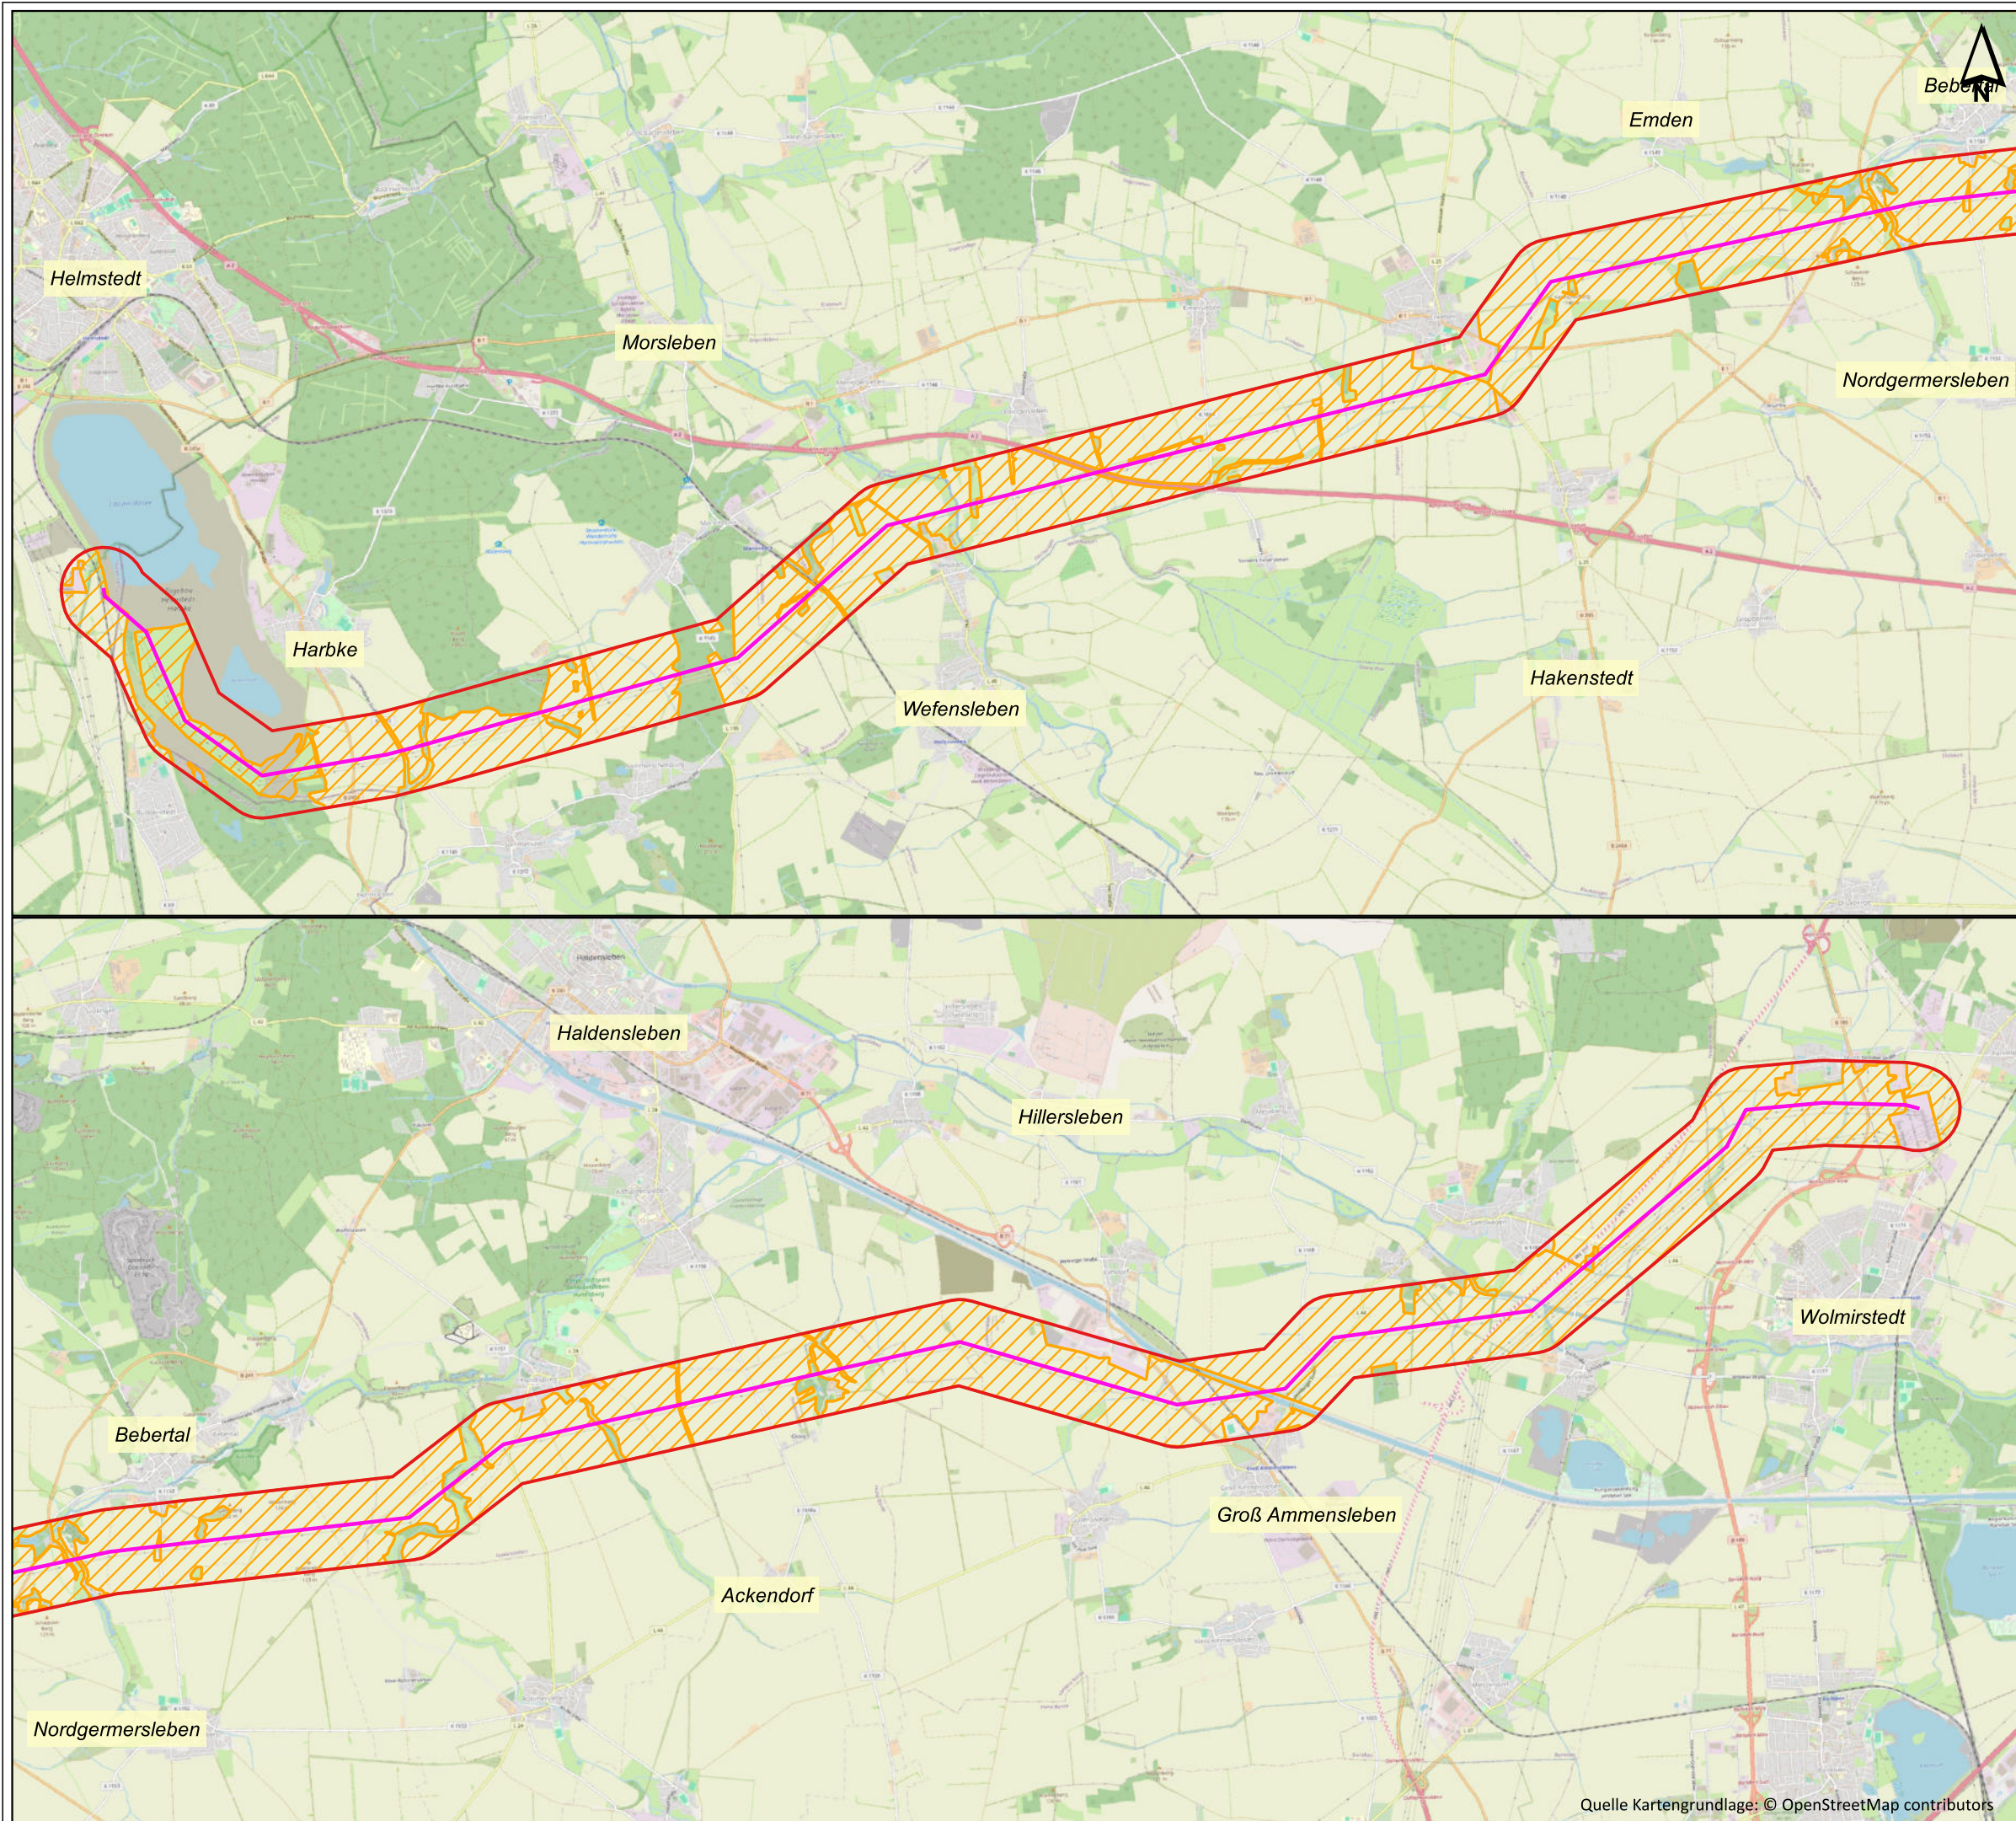

**Höchstspannungsleitung Wolmirstedt - Helmstedt
Ost – Walle (BBPlG Nr. 10), Einzelmaßnahme
Wolmirstedt - Helmstedt Ost – Salzgitte
Abschnitt C, Wolmirstedt - Regelzonengrenze /
LK Helmstedt**

Karte 5: Kartierräume der
Feldhamsteruntersuchung im
Untersuchungsgebiet

Maßstab 1 : 75.000

0 1 2 3 4 km

potenzielle Trasse gem. Unterlagen §8
und §11 NABEG

500-m-Puffer

Kartierraum Feldhamster

ÖKOTOP GbR
Büro für angewandte Landschaftsökologie
Willy-Brandt-Str. 44
06110 Halle (Saale)