


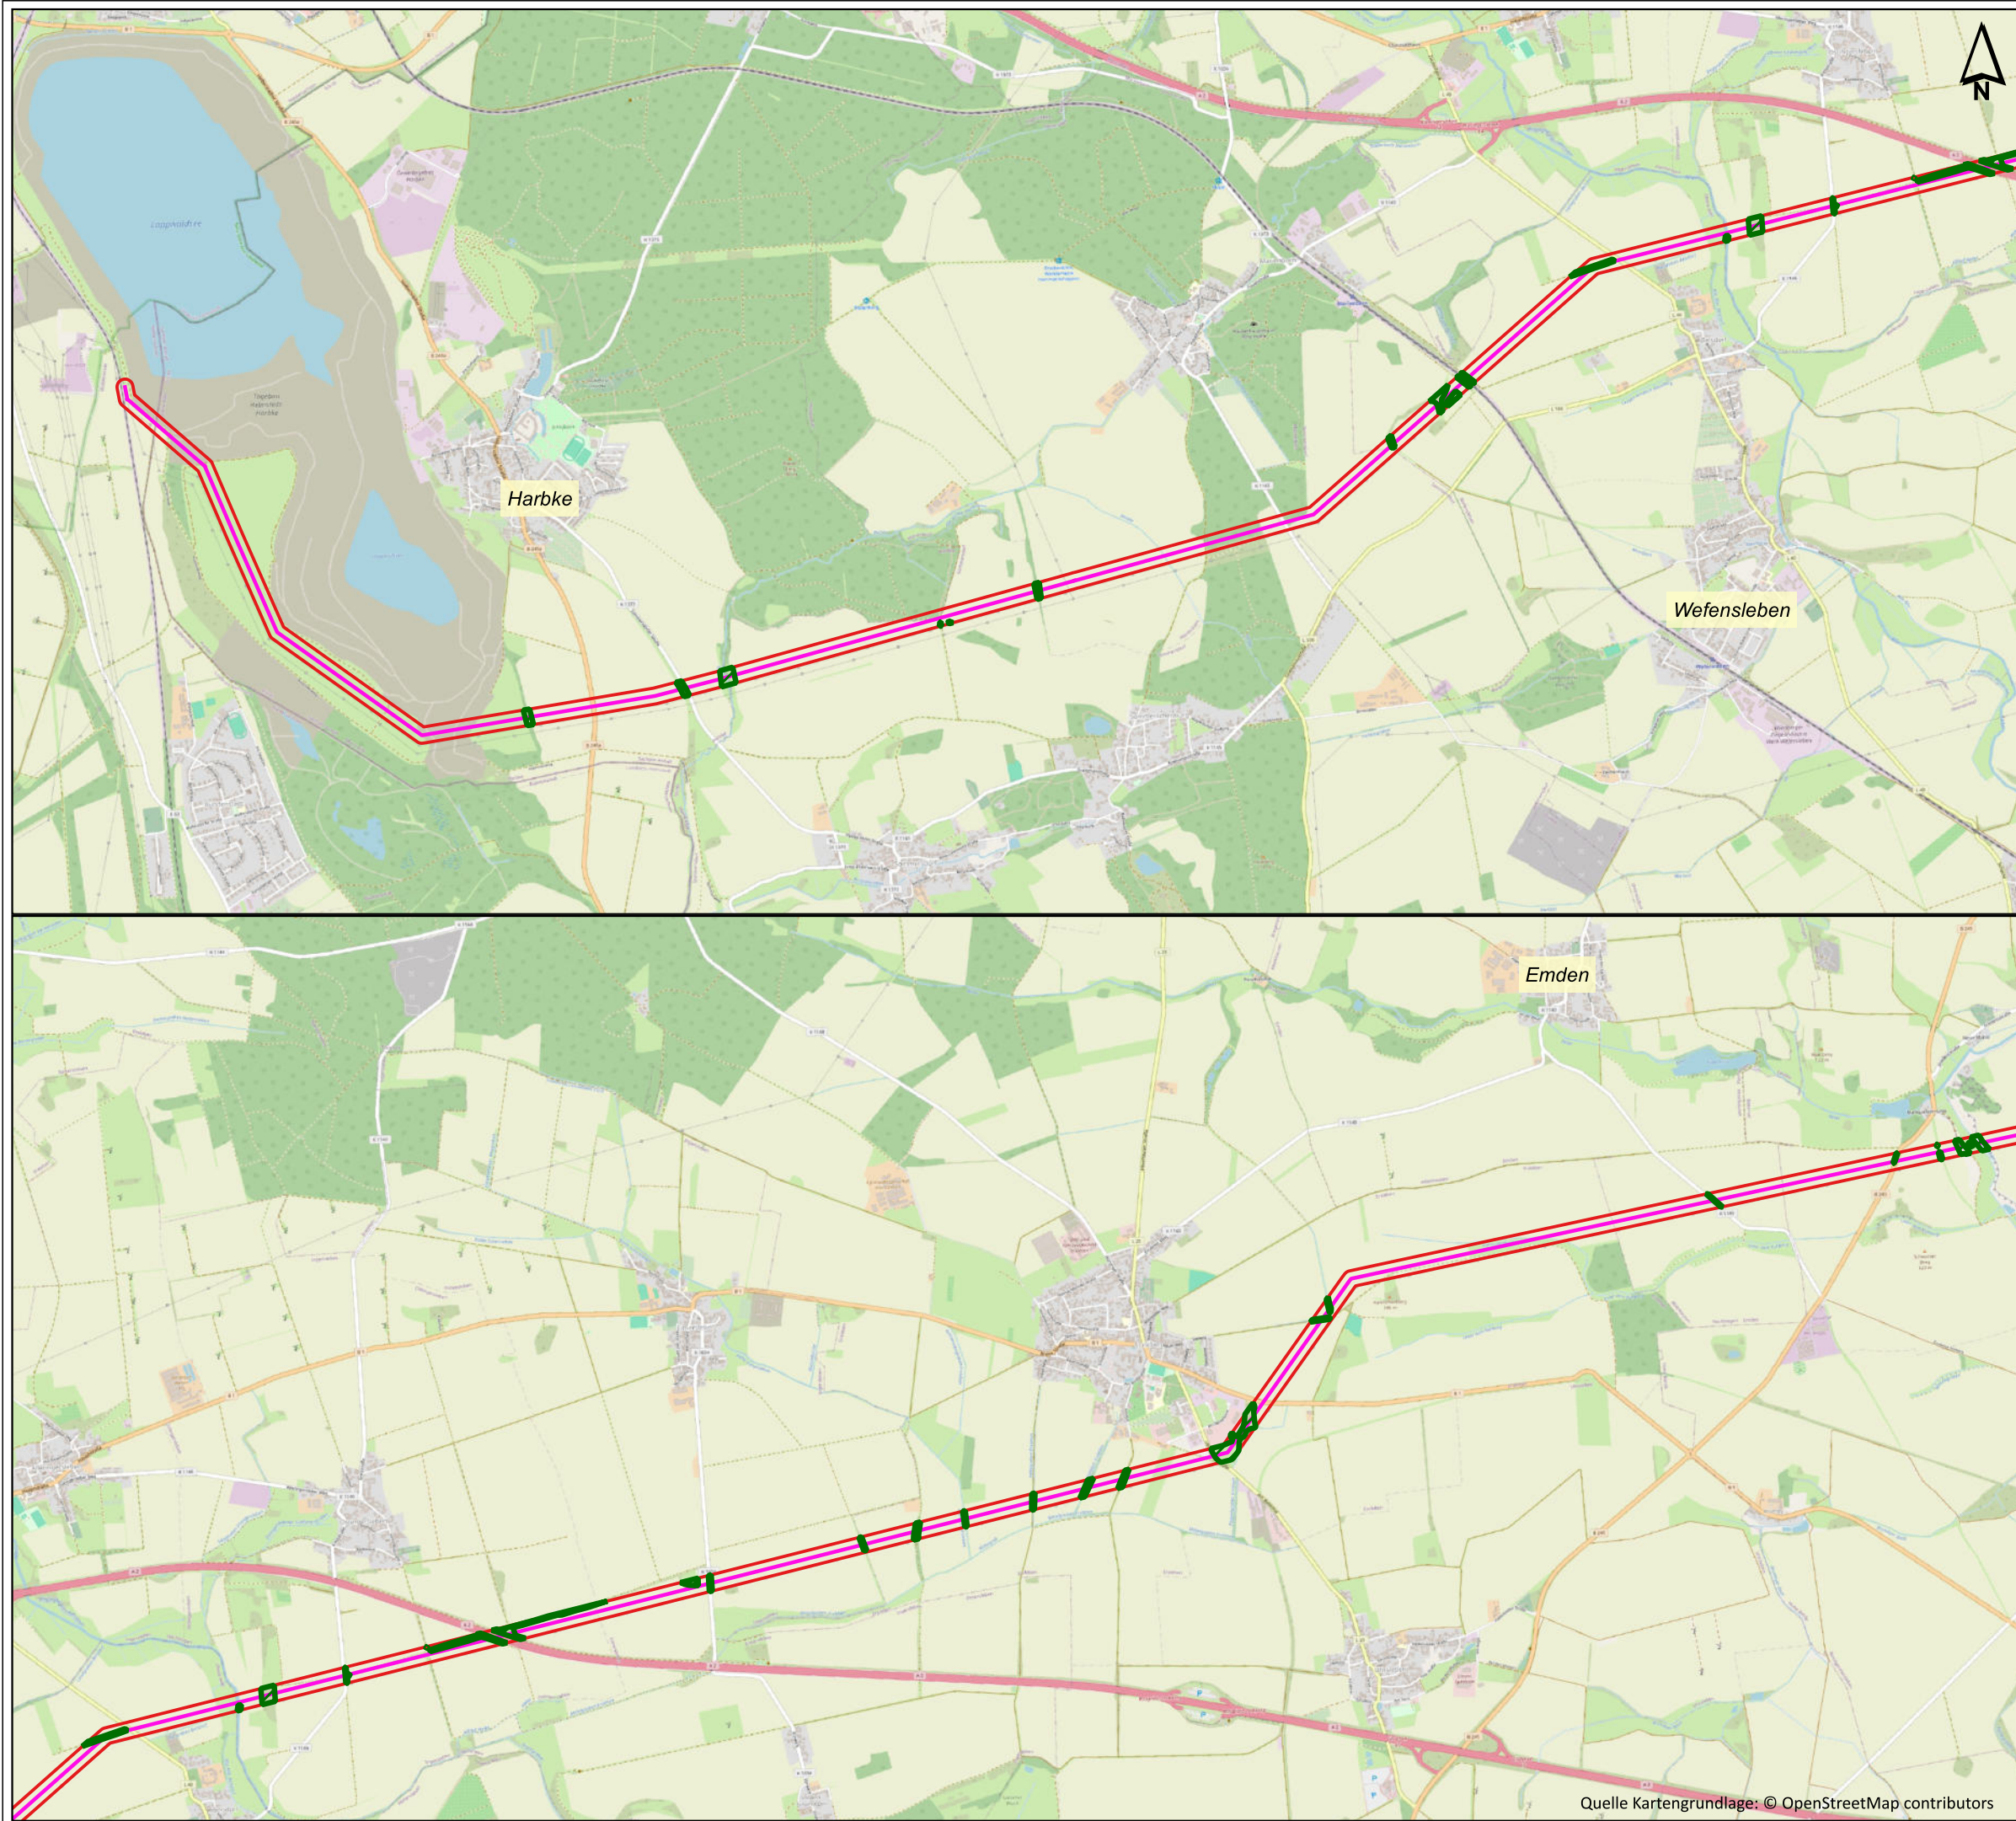

Höchstspannungsleitung Wolmirstedt - Helmstedt Ost – Wahle (BBPlG Nr. 10), Einzelmaßnahme
Wolmirstedt - Helmstedt Ost – Salzgitter
Abschnitt C, Wolmirstedt - Regelzonengrenze / LK Helmstedt

Karte 8-1: Kartierräume der Reptilienuntersuchung im Untersuchungsgebiet

Maßstab 1 : 40.000

0 500 1.000 1.500 2.000 m


potenzielle Trasse gem. Unterlagen §8 und §11 NABEG

50-m-Puffer

Kartierraum Reptilien

ÖKOTOP GbR
Büro für angewandte Landschaftsökologie
Willy-Brandt-Str. 44
06110 Halle (Saale)

Quelle Kartengrundlage: © OpenStreetMap contributors

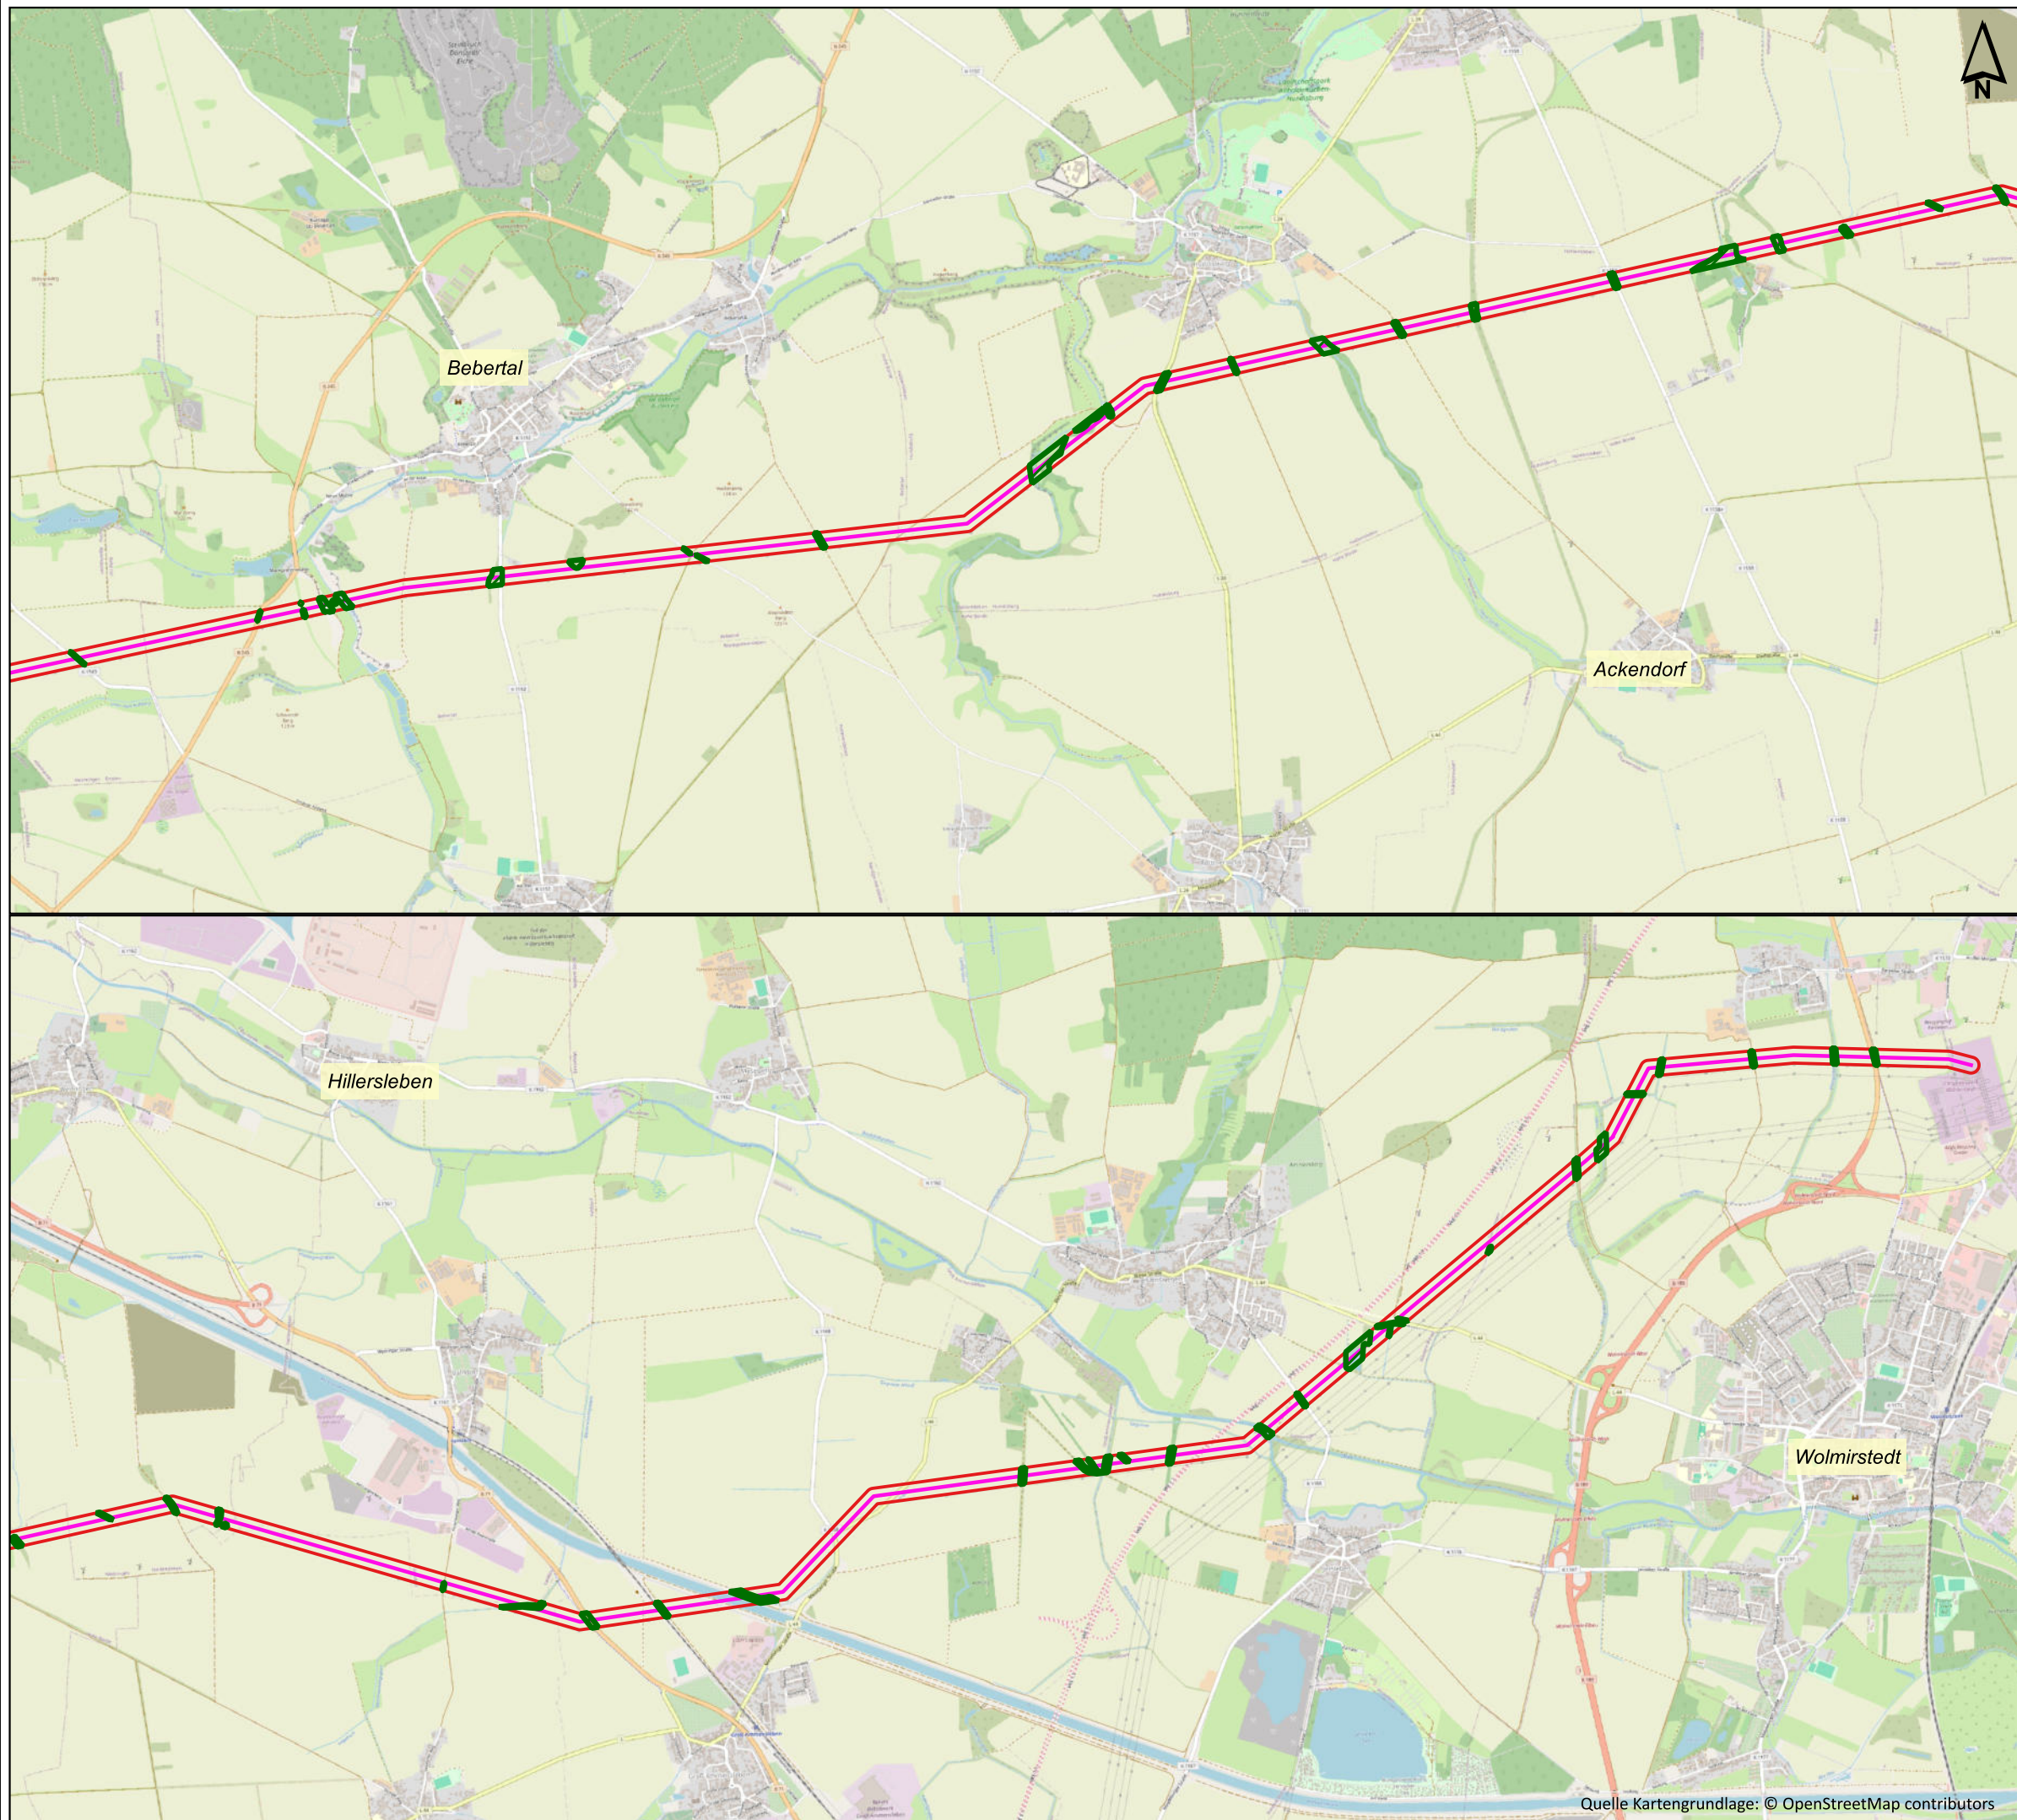

**Höchstspannungsleitung Wolmirstedt - Helmstedt
Ost – Walle (BBPlG Nr. 10), Einzelmaßnahme
Wolmirstedt - Helmstedt Ost – Salzgitter
Abschnitt C, Wolmirstedt - Regelzonengrenze /
LK Helmstedt**

Karte 8-2: Kartierräume der Reptilienuntersuchung
im Untersuchungsgebiet

Maßstab 1 : 40.000

0 500 1.000 1.500 2.000 m

potenzielle Trasse gem. Unterlagen §8
und §11 NABEG

50-m-Puffer

Kartierraum Reptilien

ÖKOTOP GbR
Büro für angewandte Landschaftsökologie
Willy-Brandt-Str. 44
06110 Halle (Saale)

Quelle Kartengrundlage: © OpenStreetMap contributors