


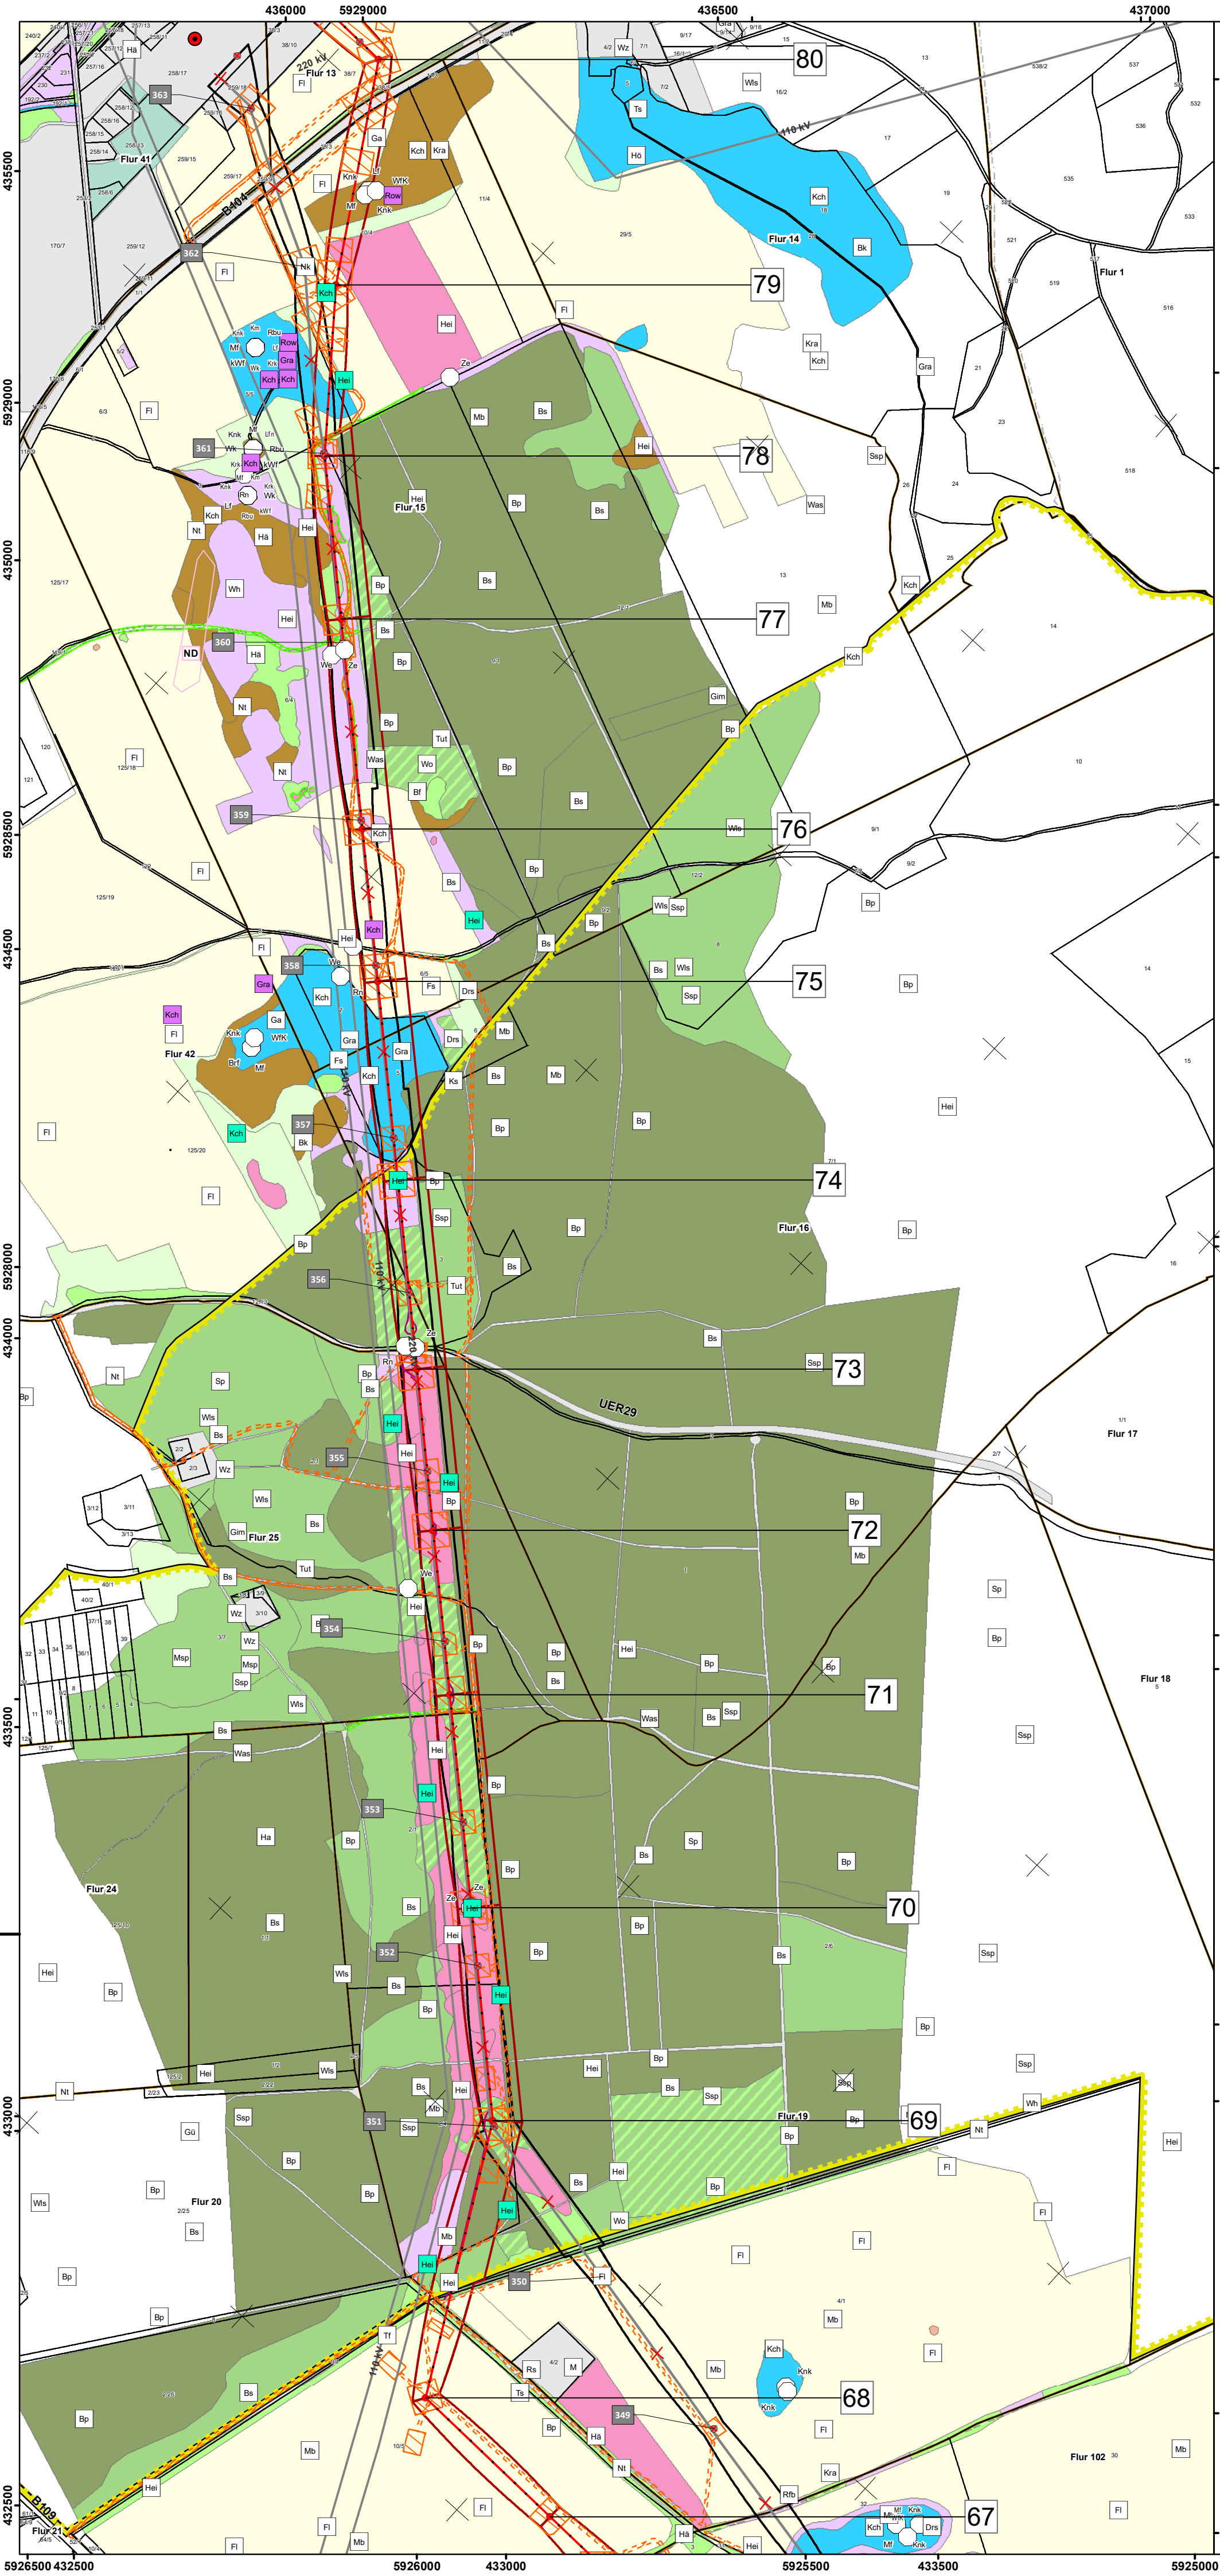

Vorhaben

Masten und Leitungen

- Mastneubau mit Mastnummer
- Mastrückbau mit Mastnummer
- Leitungsneubau
- Leitungsanschluss (Portale)
- Leitungsbestand
- Leitungsrickbau
- Umspannwerk (UW)

Schutzstreifen

- Schutzstreifen 380-kV-Leitung (Neubau)
- Schutzstreifen 220-kV-Leitung (Rückbau)

Arbeitsbereiche

- Montageflächen
- Zuwegungen

Biotoptypen

- Acker, Ackerbrachen (Landwirtschaftliche Nutzung)
- Feldgehölze, Alleen, Baumreihen
- Fließgewässer, Stehende Gewässer
- Gesteins- und Abgrabungsbiotope, Erwerbsgartenbau, Grünanlagen der Siedlungsbereiche, Biotope der Grün- und Freiflächen
- Gesteins-, Abgrabungs- und Aufschüttungsbiotope
- Grünland (Landwirtschaftliche Nutzung)
- Laubholzforste, Laub- und Laubmischwälder (Forstwirtschaftliche Nutzung)
- Nadelholzforste, Nadel- und Nadelmischwälder (Forstwirtschaftliche Nutzung)
- Oligo- und mesotrophe Moore (Moore und Sümpfe), Röhrichte und Riede, Nasswiesen
- Trockenrasen
- Verkehrsflächen (Straßen/Bahnhöfe/Gleise/Flugplätze/Hafen- und Schleusenanlagen)
- Vorwald
- Zwergstrauchheiden (Nadelgebüsche)
- ruderaler Staudensäume, Ruderalfluren und Trittrassen, anthropogene Rohbodenstandorte
- botanisch besonders wertvoller Bereich mit Rote-Liste-Arten

Schutzgebiete

- Landschaftsschutzgebiet
- Naturdenkmal (§28 BNatSchG)

Planungsrelevante Tierarten

- Ergebnisse Avifauna aus Genehmigungsantrag
- Ergebnisse Besatzkontrollen Avifauna 2022
- Ergebnisse Besatzkontrollen Avifauna 2023

- | | | | | | |
|-----|-------------------|-----|---------------|-----|-----------------|
| Bf | Baumfalk | Hei | Heidelerche | Rw | Raubwürger |
| Bk | Braunkehlchen | Hö | Höckerschwan | Sp | Sperber |
| Bp | Baumpieper | Kch | Kranich | Ssp | Schwarzspecht |
| Bs | Buntspecht | Ks | Kleinspecht | Tf | Turmfalke |
| Ds | Drosselrohrsänger | M | Mehlschwalbe | Tr | Trauerschnapper |
| Fi | Feldlerche | Mb | Mäusebussard | Tut | Turteltaube |
| Fs | Feldschwirl | Msp | Mittelspecht | Was | Waldschnepfe |
| Ga | Grauanmer | Nk | Nebelkrähe | Wh | Wendehals |
| Gim | Gimpel | Nt | Neuntöter | Wls | Waldläusänger |
| Gra | Graugans | Rfk | Raufußkauz | Wo | Waldohreule |
| Gu | Grünspecht | Row | Rohrweihe | Wz | Waldkauz |
| Ha | Habicht | Rs | Rauchschwalbe | | |
| Hä | Buthanfling | | | | |

Amphibien FFH-Anhang IV

- Brf
- Km
- Knk
- Krk
- Kwf
- Lf
- Mf
- Rbu
- Wk

Reptilien FFH-Anhang IV

- Ze

Nachrichtlich

Administrative Grenzen

- Amtsgrenze
- Gemeindegrenze
- Flurstücksgrenzen und -nummern
- Flurgrenzen und -nummern

50hertz

380-kV-Freileitung Bertikow - Pasewalk (BBPIG Vorhaben Nr. 11)

Titel:

Übersichtsplan
Anlage 1 zum Erläuterungsbericht
zur Planänderung
-geschwärzt-

Unterlage:

Anhang: 1

Blatt: 1 / 1

Maßstab: 1 : 7.500

Abbildung: UTM (ETRS 89)

Antrag Planänderung

Blattgröße: 625 x 594 mm

EPSG: 25833

0 100 200 400 Meter

DTK25 © GeoBasis-DE / BKG 2017

Vorhabenträger: 50Hertz Transmission GmbH
Heidestraße 2
D-10557 Berlin

Bearbeitung: ARGE 380-kV-BP
Hafenstraße 28
34125 Kassel

Nr.	Änderung	Datum	Name

aufgestellt: Berlin, 15.12.2023
i.A. E. Korn
E. Korn

geändert:

genehmigt: