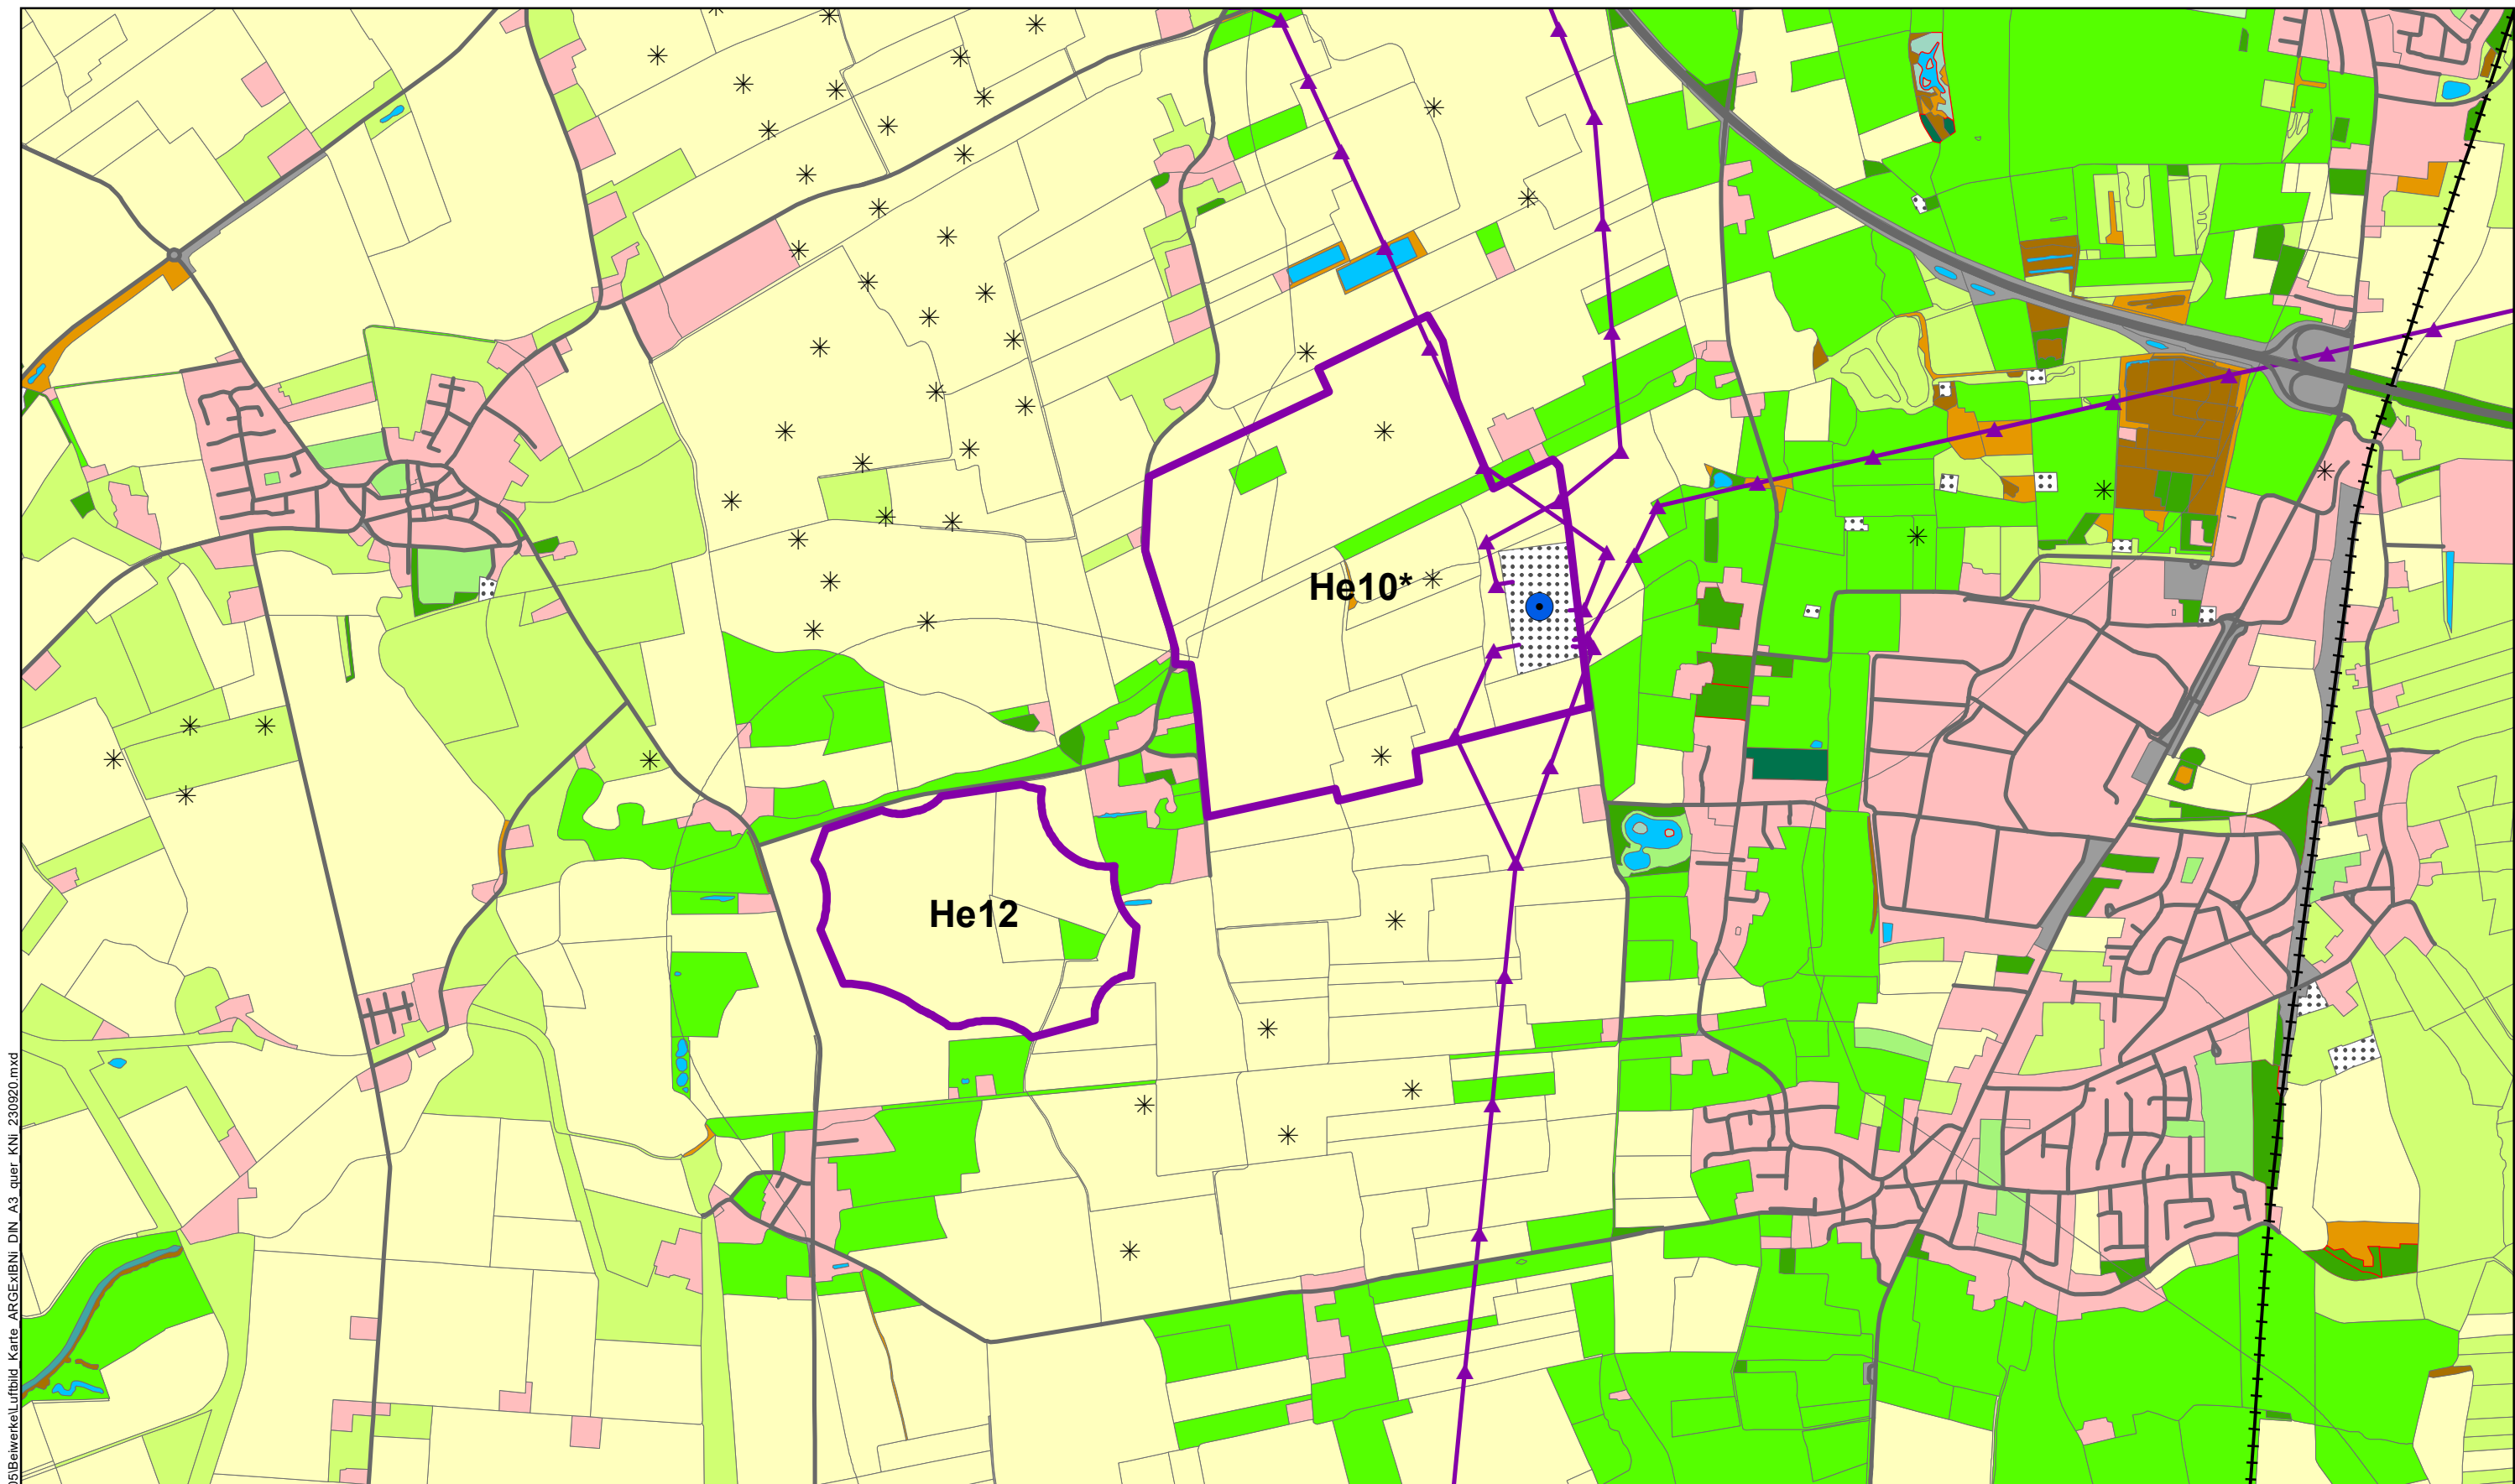




C:\Users\l\Desktop\Abgaben\4 Heide\Abgabe 240405\Beiwerk\luftbild Karte ARGE\IBNI DIN A3 quer KNI 230920.mxd





Vorhaben


 Vorzugswürdige Standortbereiche


 NVP Heide West


Infrastruktur

 Straße


 Bahnstrecke


 Freileitung

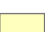
 Freileitungsmast


 WEA


Landnutzung

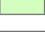
 Watt


 Standgewässer

 
 Moore, Sümpfe


 Acker, Ackerbrache


 Grünland, extensiv oder feucht


 Intensivgrünland/Einsaat


 Stark verändertes Weideland


 Kraut-/Staudenfluren, Säume, Brachen


 Feldgehölze / Waldreste, Gebüsche, Bäume


 Laubwald, Laubmischwald, Laub dominierend

 
 Nadelwald, Nadelmischwald, Nadel dominierend

 Ufergehölz

 Anthropogen gestörte Standorte


 Siedlung/Gewerbe


 Verkehrsflächen

 Freizeit, Erholung, Grün- und Freiflächen

Rev	Datum	ÄNDERUNGEN	BEAR:	ÜBER:	GENE:

Korridor B
Unterlagen zur Bundesfachplanung nach § 8 NABEG
Vorhaben Nr. 48 BBPIG
Abschnitt Nord 1
(Heide West - B 431 südlich Roßkopp (Wewelsfleth))

Auftraggeberin

Amprion GmbH
Robert-Schuman-Str. 7
44263 Dortmund

Auftragnehmerinnen
ARGE
Umweltplaner
Korridor B
Planungsgruppe Grün GmbH
Rembertistr. 30
28203 Bremen
bremen@pgg.de
in Zusammenarbeit mit:
Bosch & Partner GmbH
Kirchhofstr. 2c
44623 Herne
bueroherne@boschpartner.de
Kortemeier Brokmann
Landschaftsarchitekten GmbH
Oststr. 92
32051 Herford
info@kortemeier-brokmann.de
IBL Umweltplanung GmbH
Bahnhofstr. 14a
26122 Oldenburg
info@ibl-umweltplanung.de

Ing.-Büro Nickel GmbH
Logebachstraße 4, 53604 Bad Honnef
info@bni.de

Blattgröße (mm): 297 x 420	Karten-Nr.: 1 von 1
Blatt-Nr.: 1 von 1	Maßstab: 1:20.000