
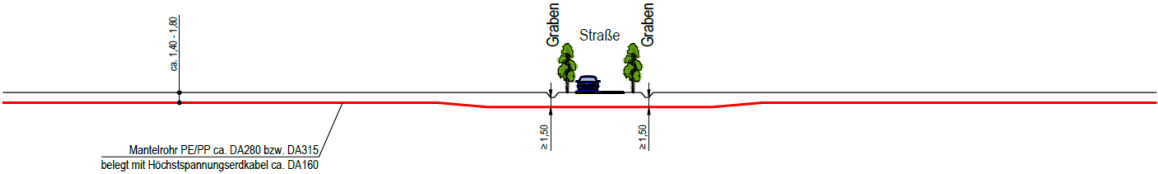


Straße		005
		
Typical: Verlegebauweise: Verlegeverfahren: Verlegevariante:	TY 005 PL 000 Straße offen offen - Einzelvorhaben	
Anzahl der Mantelrohre: Dimension Mantelrohr: Material Mantelrohr: Anzahl der Kabel:	<u>Höchstspannungskabel</u> 5 ca. DA280 PE/PP ein HGÜ je Mantelrohr	<u>LWL-Kabel</u> 16 ca. DA50 PE/PP ein LWL je Mantelrohr
Verlegelänge: Anzahl Baugruben je Seite: Größe der Baugruben: temporäre Überfahrt:	ca. 25 m bzw. in Abhängigkeit vom Querungshindernis - - -	
<u>Kreuzungsbereich</u> Überdeckung: Achsabstände der Kabel: Achsabstand Kabelsysteme: Baubedarfsfläche: Breite Schutzstreifen:	≥ 1,5 m bzw. je nach Forderung Straßenbaulasträger ca. 1,4 m ca. 12,5 m ca. 36,7 m ca. 26,7 m	
wesentliche Normen und Regelwerke:	DIN 4124 ¹	
<u>Standard-Verlegebauweise:</u> Überdeckung: Achsabstände der Kabel: Achsabstand Kabelsysteme: Breite Baubedarfsfläche: Breite Schutzstreifen:	offen ca. 1,4 – 1,8 m ca. 1,4 m ca. 12,5 m ca. 36,0 m ca. 26,7 m	


1 - DIN 4124: Baugruben und Gräben - Böschungen, Verbau, Arbeitsraumbreiten (01/2012)

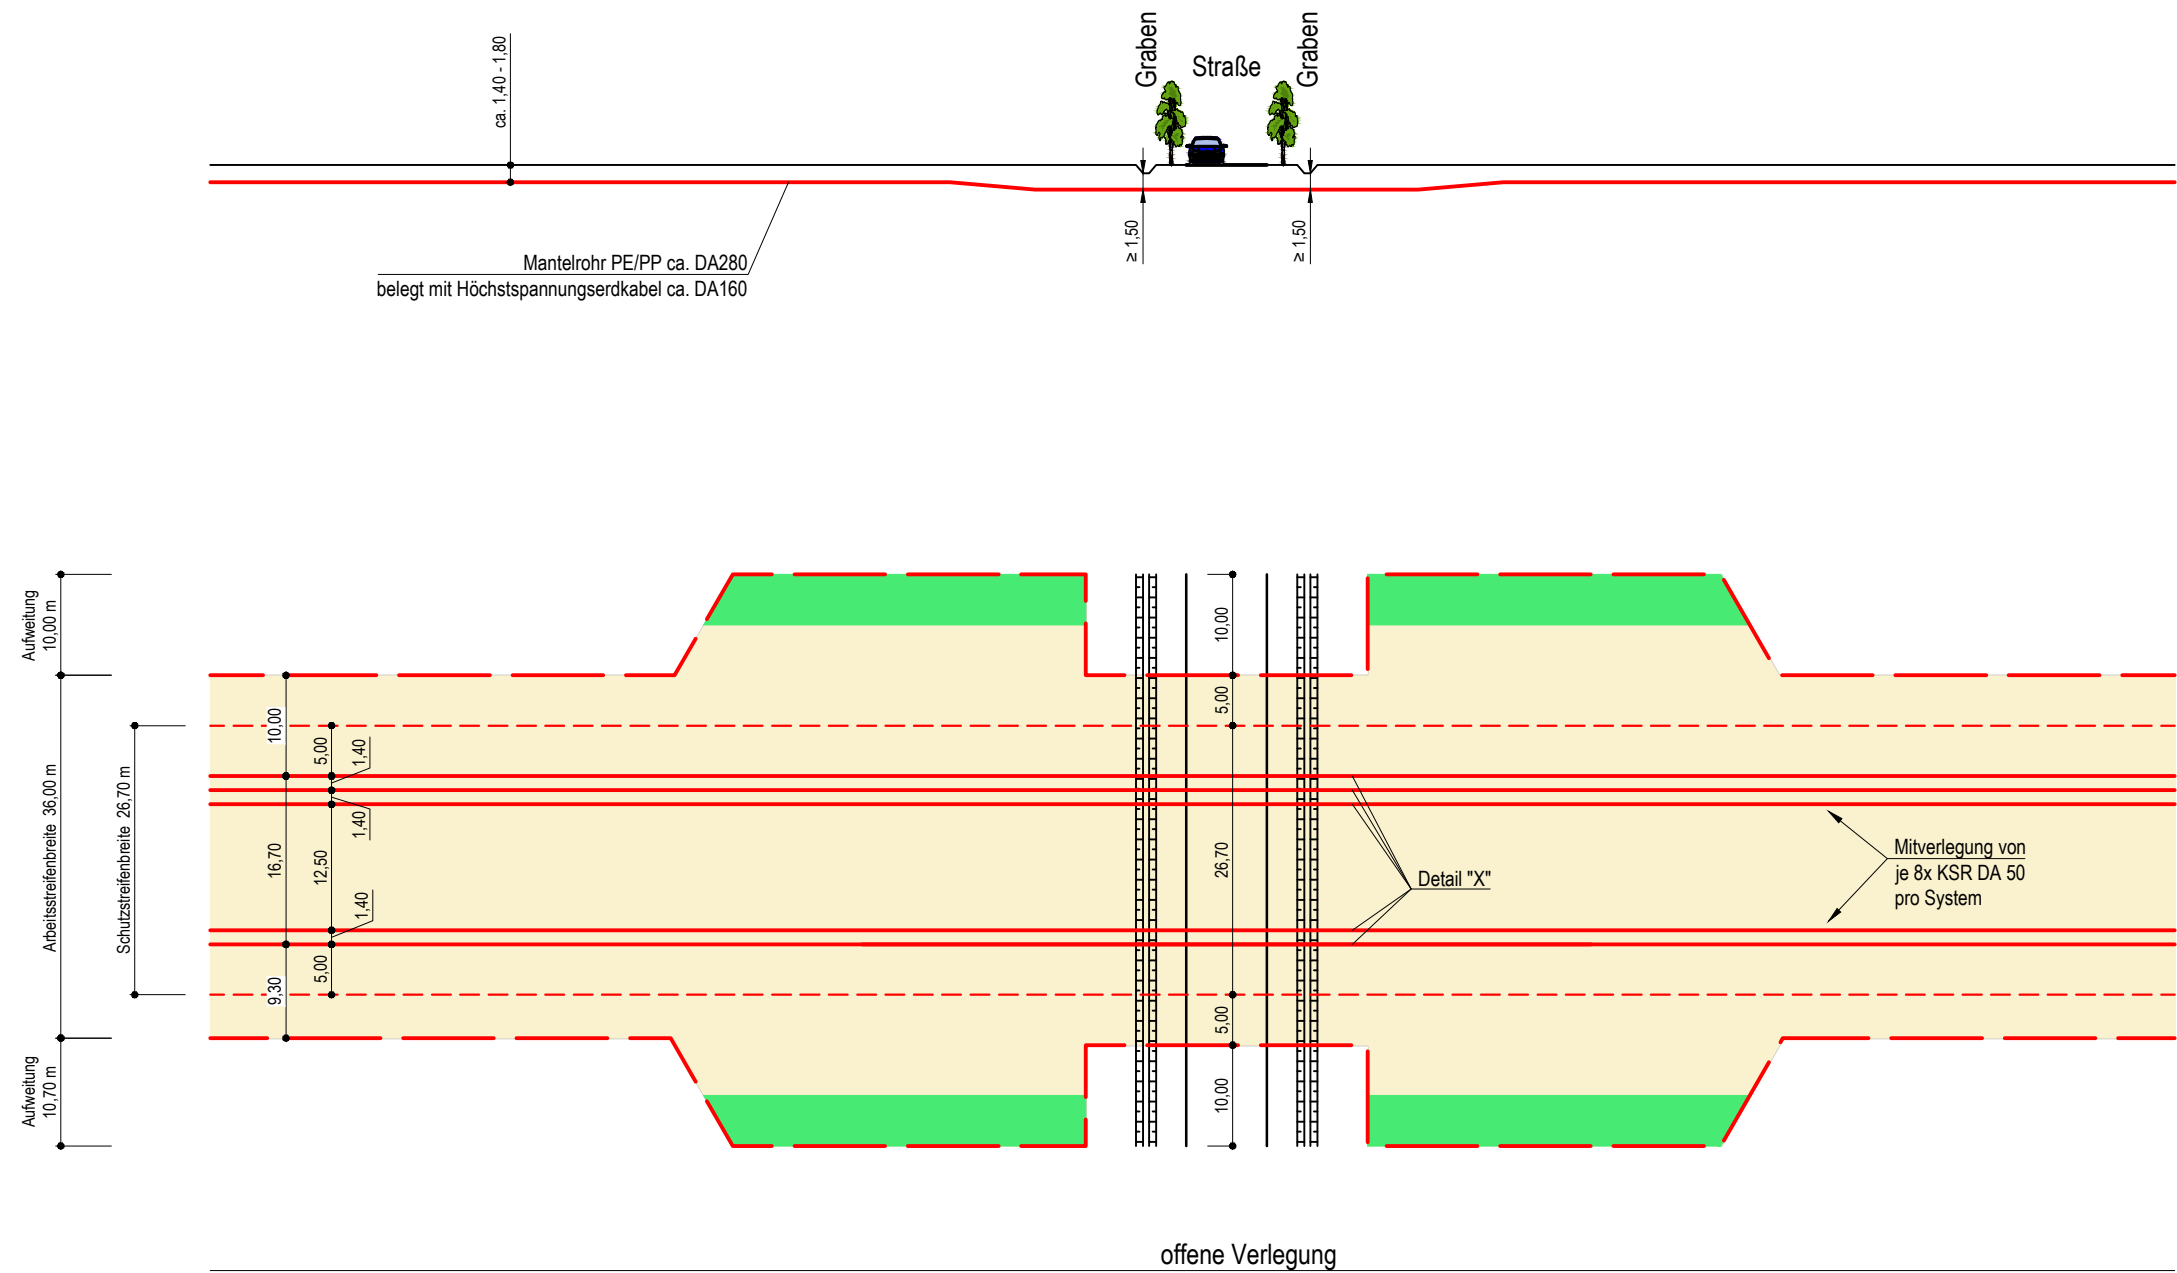

V48 Leerrohre /
V49 Leerrohre

V48 / V49

Detail "X"
(M 1:20)

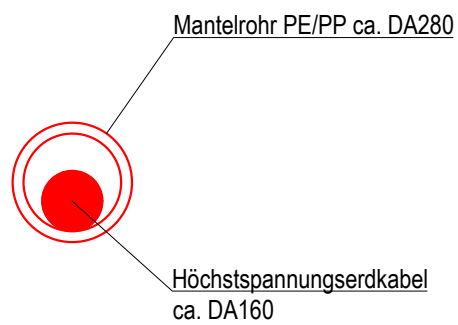

Legende:

- Mantelrohr PE/PP ca. DA280 bzw. DA315
belegt mit Höchstspannungserdkabel ca. DA160
- Baubedarfsfläche/Arbeitsstreifen
- Schutzstreifen
- Oberbodenmiete
(innerhalb der Baubedarfsfläche)

Datum	Revision	gez./gepr.
24.03.2023	001: diverse Anpassungen	Za / Li
15.02.2023	000: Freigabe	Za / Li
Plan-Nr.: TY 005 PL 001 Strasse offen		
Projekt-Nr.: 20/047		
Maßstab: 1:750		

Vorhabenträger: Amprion GmbH Robert-Schuman-Straße 7 44263 Dortmund	
Projekt: Korridor B	
Plantitel: Strassenkreuzung offene Verlegung	
Planerstellung: IBN Logebachstr. 4 53604 Bad Honnef Tel.: +49 2224 9733-0 Fax: +49 2224 9733-41 E-Mail: info@ibni.de	Blatt-Nr.: 005