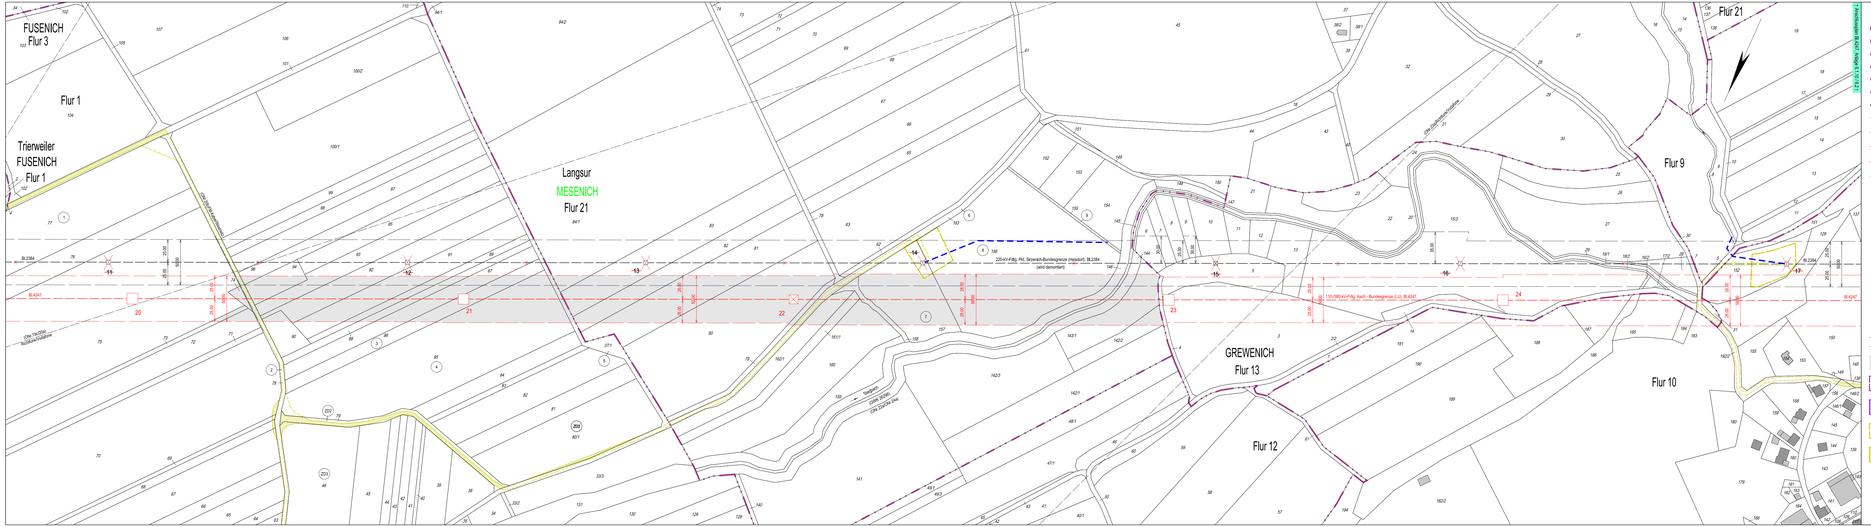

Legende

- Staatsgrenze
- Landesgrenze
- Reg.- Bez. Grenze
- Kreisgrenze
- Gemeindegrenze
- Gemarkungsgrenze
- Flurgrenze
- Tragmast (vorhanden) mit Leitungsachse
- Abspannmast (vorhanden) mit Leitungsachse
- Tragmast (geplant) mit Leitungsachse
- Abspannmast (geplant) mit Leitungsachse
- Abzweigender Mast mit abzweigender Leitung
- (1) Lfd. Nr. der von der Planung betroffenen Flurstücke (s. Leitungsverzeichnisse Sp. 3)
- (A1) Lfd. Nr. der von der Arbeitsfläche betroffenen Flurstücken (s. Leitungsverzeichnisse Sp. 2)
- (AD1) Lfd. Nr. der von der Arbeitsfläche der Demontage betroffenen Flurstücke (s. Leitungsverzeichnisse Sp. 2)
- (Z1) Lfd. Nr. der von der Zuwegung betroffenen Flurstücke (s. Leitungsverzeichnisse Sp. 2)
- (ZD1) Lfd. Nr. der von der Zuwegung der Demontage betroffenen Flurstücke (s. Leitungsverzeichnisse Sp. 2)
- (F1) Lfd. Nr. der von dem Fangnetz betroffenen Flurstücke (s. Leitungsverzeichnisse Sp. 2)
- (FD1) Lfd. Nr. der von dem Fangnetz der Demontage betroffenen Flurstücke (s. Leitungsverzeichnisse Sp. 2)
- (ON.1a) Objektnummer lt. Kreuzungsverzeichnis
- Schutzstreifenrand (vorhanden)
- Schutzstreifenrand (geplant)
- Schutzstreifenfläche für die betroffene Fläche für die im Plan dargestellte Demarkung
- Arbeitsfläche auf Flurstücken mit Leitungsrecht
- Arbeitsfläche auf Flurstücken ohne Leitungsrecht
- Arbeitsfläche der Demontage auf Flurstücken mit neuem Leitungsrecht
- Arbeitsfläche der Demontage auf Flurstücken ohne neuem Leitungsrecht
- Zuwegung auf Flurstücken mit Leitungsrecht
- Zuwegung auf Flurstücken ohne Leitungsrecht
- Zuwegung der Demontage auf Flurstücken mit neuem Leitungsrecht
- Zuwegung der Demontage auf Flurstücken ohne neuem Leitungsrecht
- Überspannung mit Fangnetz auf Flurstücken mit Leitungsrecht
- Überspannung mit Fangnetz auf Flurstücken ohne Leitungsrecht
- Überspannung mit Fangnetz der Demontage auf Flurstücken mit neuem Leitungsrecht
- Überspannung mit Fangnetz der Demontage auf Flurstücken ohne neuem Leitungsrecht
- umzulegender Weg
- geplante Umlegung Weg
- Planung des Vorhabens / - Genehmigung bei der SGD Nord, nachrichtlich übernommen
- Planung außerhalb des Verfahrens, nachrichtlich übernommen
- temporäre Ableitung des bauseitig geförderten Grundwassers in nahgelegene Vorfluter oder in die Kanalisation

Register 17.1.2.1.3 Blatt 2.2

Planfeststellungsvermerk der Planfeststellungsbehörde

Festgestellt nach § 24 NABEG

Planfeststellungsbehörde (Siegel) Bonn, den ..... 20.....

Ersatzneubau der 110-/380-kV-Höchstspannungsfreileitung Aach - Bundesgrenze (LU), Bl. 4247

Abschnitt: Pkt. Sirzenich West - Bundesgrenze

Lageplan Wasserrechtlicher Antrag

1:2000

von Mast Nr. 20 bis Mast Nr. 24

GEMARKUNG	MESENICH	GREWENICH
Gemeinde	Langsur	Langsur
Kreis	Trier-Saarburg	Trier-Saarburg
Reg.-Bez.	Trier	Trier
Land	Rheinland-Pfalz	Rheinland-Pfalz
Katasteramt	Westliche Mosel	Westliche Mosel
Grundbuchamt	Trier	Trier

Nr.:	Änderung:	Datum:	Name:

Dokumentenbez.:			
Erstellt:	Juli 2024	Ausgabe:	Oktober 2024
Inhalt:	Planung	DIN / Blatt:	1.41/25x0.297 (m)

EUROPTEN

amprion