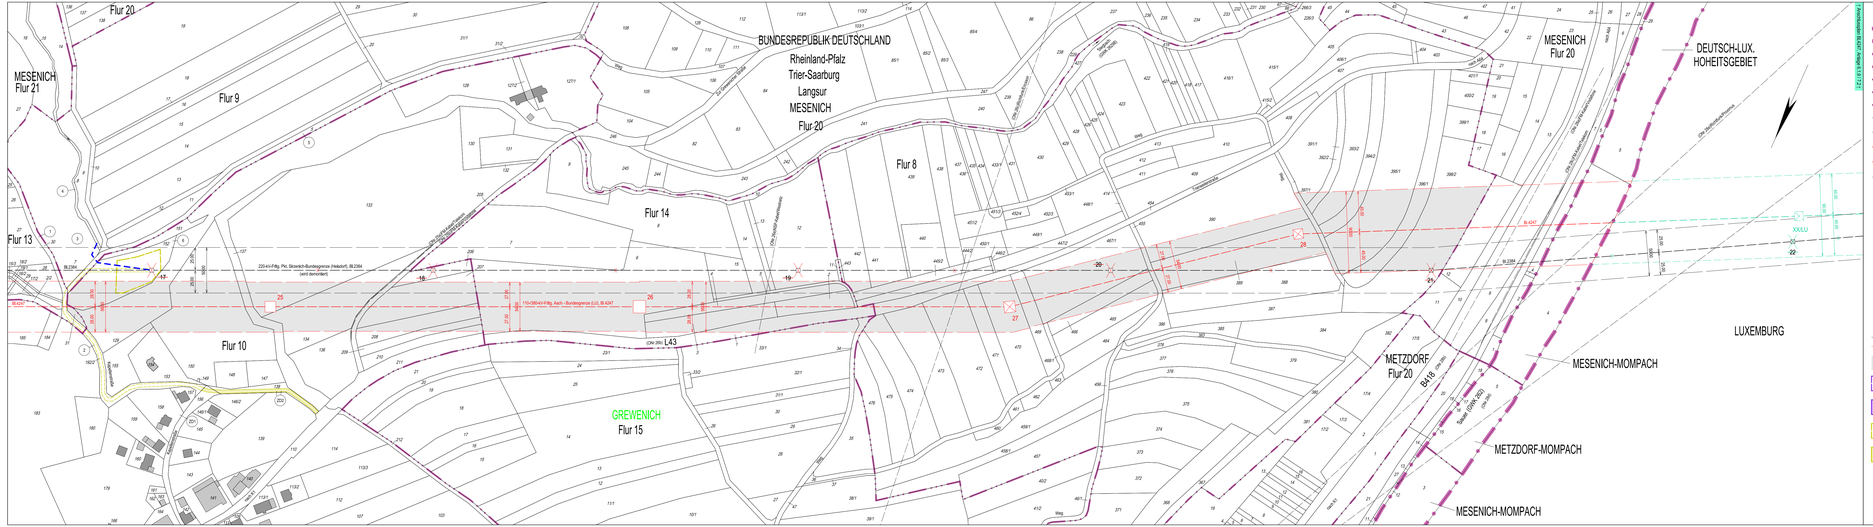

Anlage 1 zu 1.1.2.1.4 Blatt 1

Legende

- Staatsgrenze
- Landesgrenze
- Reg.-Bez. Grenze
- Kreisgrenze
- Gemeindegrenze
- Gemarkungsgrenze
- Flurgrenze
- Tragmast (vorhanden) mit Leitungsachse
- Abspannmast (vorhanden) mit Leitungsachse
- Tragmast (geplant) mit Leitungsachse
- Abspannmast (geplant) mit Leitungsachse
- Abzubauender Mast mit abzubauender Leitung
- 1 — Ltd. Nr. der von der Planung betroffenen Flurstücke (s. Leitungsrichtregister Sp. 2)
- A 1 — Ltd. Nr. der von der Arbeitsfläche betroffenen Flurstücke (s. Leitungsrichtregister Sp. 2)
- AD 1 — Ltd. Nr. der von der Arbeitsfläche der Demontage betroffenen Flurstücke (s. Leitungsrichtregister Sp. 2)
- Z 1 — Ltd. Nr. der von der Zuwegung betroffenen Flurstücke (s. Leitungsrichtregister Sp. 2)
- ZD 1 — Ltd. Nr. der von der Zuwegung der Demontage betroffenen Flurstücke (s. Leitungsrichtregister Sp. 2)
- F 1 — Ltd. Nr. der von dem Fangmast betroffenen Flurstücke (s. Leitungsrichtregister Sp. 2)
- FÜ 1 — Ltd. Nr. der von dem Fangmast der Demontage betroffenen Flurstücke (s. Leitungsrichtregister Sp. 2)
- (ON: ha) — Objektnummer/ X. Kreuzungsverzeichnis
- Schutzstreifenrand (vorhanden)
- Schutzstreifenrand (geplant)
- Schutzstreifenfläche für die betroffene Fläche der Demontage (vorhanden)
- Arbeitsfläche auf Flurstücken mit Leitungsrecht
- Arbeitsfläche auf Flurstücken ohne Leitungsrecht
- Arbeitsfläche der Demontage auf Flurstücken mit neuem Leitungsrecht
- Arbeitsfläche der Demontage auf Flurstücken ohne neuem Leitungsrecht

- Zuwegung auf Flurstücken mit Leitungsrecht
- Zuwegung auf Flurstücken ohne Leitungsrecht
- Zuwegung der Demontage auf Flurstücken mit neuem Leitungsrecht
- Zuwegung der Demontage auf Flurstücken ohne neuem Leitungsrecht
- Überspannung mit Fangmast auf Flurstücken mit Leitungsrecht
- Überspannung mit Fangmast auf Flurstücken ohne Leitungsrecht
- Überspannung mit Fangmast der Demontage auf Flurstücken mit neuem Leitungsrecht
- Überspannung mit Fangmast der Demontage auf Flurstücken ohne neuem Leitungsrecht
- umzulegender Weg
- geplante Umlegung Weg
- Planung des Vorhabens / Genehmigung bei der SGD Nord, nachrichtlich übernommen
- Planung außerhalb des Verfahrens, nachrichtlich übernommen
- temporäre Ableitung des bauzeitig getrockneten Grundwassers in nahegelegene Vorfluter oder in die Kanalisation

Register 17.1.2.1.4 Blatt 3

Planfeststellungsvermerk der Planfeststellungsbehörde

Festgestellt nach § 24 NABEG

Planfeststellungsbehörde Siegel Bonn, den ..... 20.....

Ersatzneubau der 110-/380-kV-Höchstspannungsfreileitung Aach - Bundesgrenze (LU), Bl. 4247

Abschnitt: Pkt. Sirzenich West - Bundesgrenze

Lageplan Wasserrechtlicher Antrag

1:2000

von Mast Nr. 25 bis Mast Nr. XXLU

GEMARKUNG	GREWENICH	MESENICH	MESENICH-MOMPACH
Gemeinde	Langsur	Langsur	Langsur
Kreis	Trier-Saarburg	Trier-Saarburg	Trier-Saarburg
Land	Rheinland-Pfalz	Rheinland-Pfalz	Rheinland-Pfalz
Katasteramt	Westliche Mosel	Westliche Mosel	Westliche Mosel
Grundbuchamt	Trier	Trier	Trier

Nr.:	Änderung:		Datum:	Name:
Dokumentenbez.:				
Erstellt:	Juli 2024	Ausgabe:	Oktober 2024	
Inhalt:	Planung	DIN / BxH:	1.412x0,297 (m)	

EUROPTEN

amprion