

Legende

Planung

-  Trassenkorridor gem. § 12 NABEG
-  Vorschlagstrasse (offene Bauweise)
-  Trassenalternative (offene Bauweise)
-  Geschlossene Bauweise
-  Stationierungslinie
-  Abschnittsgrenze Planfeststellung
-  Abgrenzung Planungsräume
-  NVP Osterath (nachrichtliche Darstellung)
-  AC Anbindungsleitung UA Osterath (NVP) - Konverter Meerbusch (Freileitung; nachrichtliche Darstellung)
-  Konverter Meerbusch (nachrichtliche Darstellung)
-  Blattschnittgrenze angrenzender Blattschnitte

Verwaltungsgrenzen

-  Landesgrenze
-  Regierungsbezirksgrenze
-  Kreis, kreisfreie Stadt
-  Stadt, Gemeinde

Trassierungsrelevante Kriterien

-  Bundesautobahn
-  Bundesstraße
-  Landesstraße
-  Kreisstraße
-  Bahntrasse
-  Freileitung Hoch-/Höchstspannung
-  Erdkabel Hoch-/Höchstspannung
-  Erdverlegte Produkten-/Erdgasfernleitung*
-  geplante oder im Bau befindliche Leitung
-  Windkraftanlage
-  Wohnbaufläche / Gemischte Baufläche¹⁾
-  Fläche für den Gemeinbedarf¹⁾
-  Industriegebiet / Gewerbefläche¹⁾
-  Sondergebiet¹⁾
-  Fläche für die Ver- und Entsorgung¹⁾
-  Fläche für Abgrabungen/Aufschüttungen¹⁾
-  Konzentrationszone für die Windenergie¹⁾
-  Kompensationsflächen¹⁾
-  rechtskräftig¹⁾
-  geplant¹⁾
-  Planungen Dritter
-  FFH-Gebiet
-  Vogelschutzgebiet
-  Naturschutzgebiet
-  Gesetzlich geschütztes Biotop nach § 30 BNatSchG
-  Naturdenkmal
-  Wildnisgebiet


-  Wasserschutzgebiet, Zone I
-  Wasserschutzgebiet, Zone II
-  Altlast/Altstandort
-  Bodendenkmal
-  Bodendenkmal, punktuell
-  Baudenkmal
-  Tiefgründige Moorfläche
-  Gebiet mit geringem Grundwasserflurabstand
-  Schutzwürdige Böden
-  Fels
-  Fließgewässer I. Ordnung
-  Fließgewässer II. Ordnung
-  Sonstige Fließgewässer
-  Stillgewässer
-  Sensible Einrichtungen (Kurgebiete, Pflege-/Seniorenheime, Krankenhäuser, Schulen, Kindergärten, Friedhof, Verwaltung, Sicherheit etc.)
-  Wohn- und Mischbaufläche
-  Kleingartenanlage
-  Camping/Ferien- und Wochenendhaussiedlung
-  Sport- und Freizeitanlage
-  Industrie- und Gewerbefläche
-  Flugplatz
-  Wald- oder Gehölzfläche
-  Sonderkulturen (Erwerbsobstbau und Baumschulen)

-  Immissionsschutzwald
-  Klimaschutzwald
-  Lärmschutzwald
-  Hochwertiger Biototyp


Großflächige Schutzgebiete


-  Wasserschutzgebiet, Zone III
-  Landschaftsschutzgebiete
-  Naturpark
-  Überschwemmungsgebiet


* Dargestellt sind nur Leitungen, die zur Veröffentlichung freigegeben sind.
1) Bauleitplanung

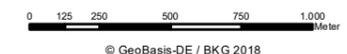



Auftraggeber		Amprion GmbH Robert-Schuman-Straße 7 44263 Dortmund
Projekt		A-Nord BBPIG Vorhaben Nr. 1 Emden Ost - Osterath
erstellt durch		Ing. - und Planungsbüro LANGE GbR Carl-Peschken-Straße 12 47441 Moers
Document: ANord_NRW3_§19_Plananlage3_Trassierung_V1.0		
Blattgröße:	420 x 297 mm	Maßstab: 1:25.000
Bearbeitet:	LMS	Stand: November 2021
Gezeichnet:	WAL	Plananlage: 3
Geprüft:	JUS	Blattnummer: Legende

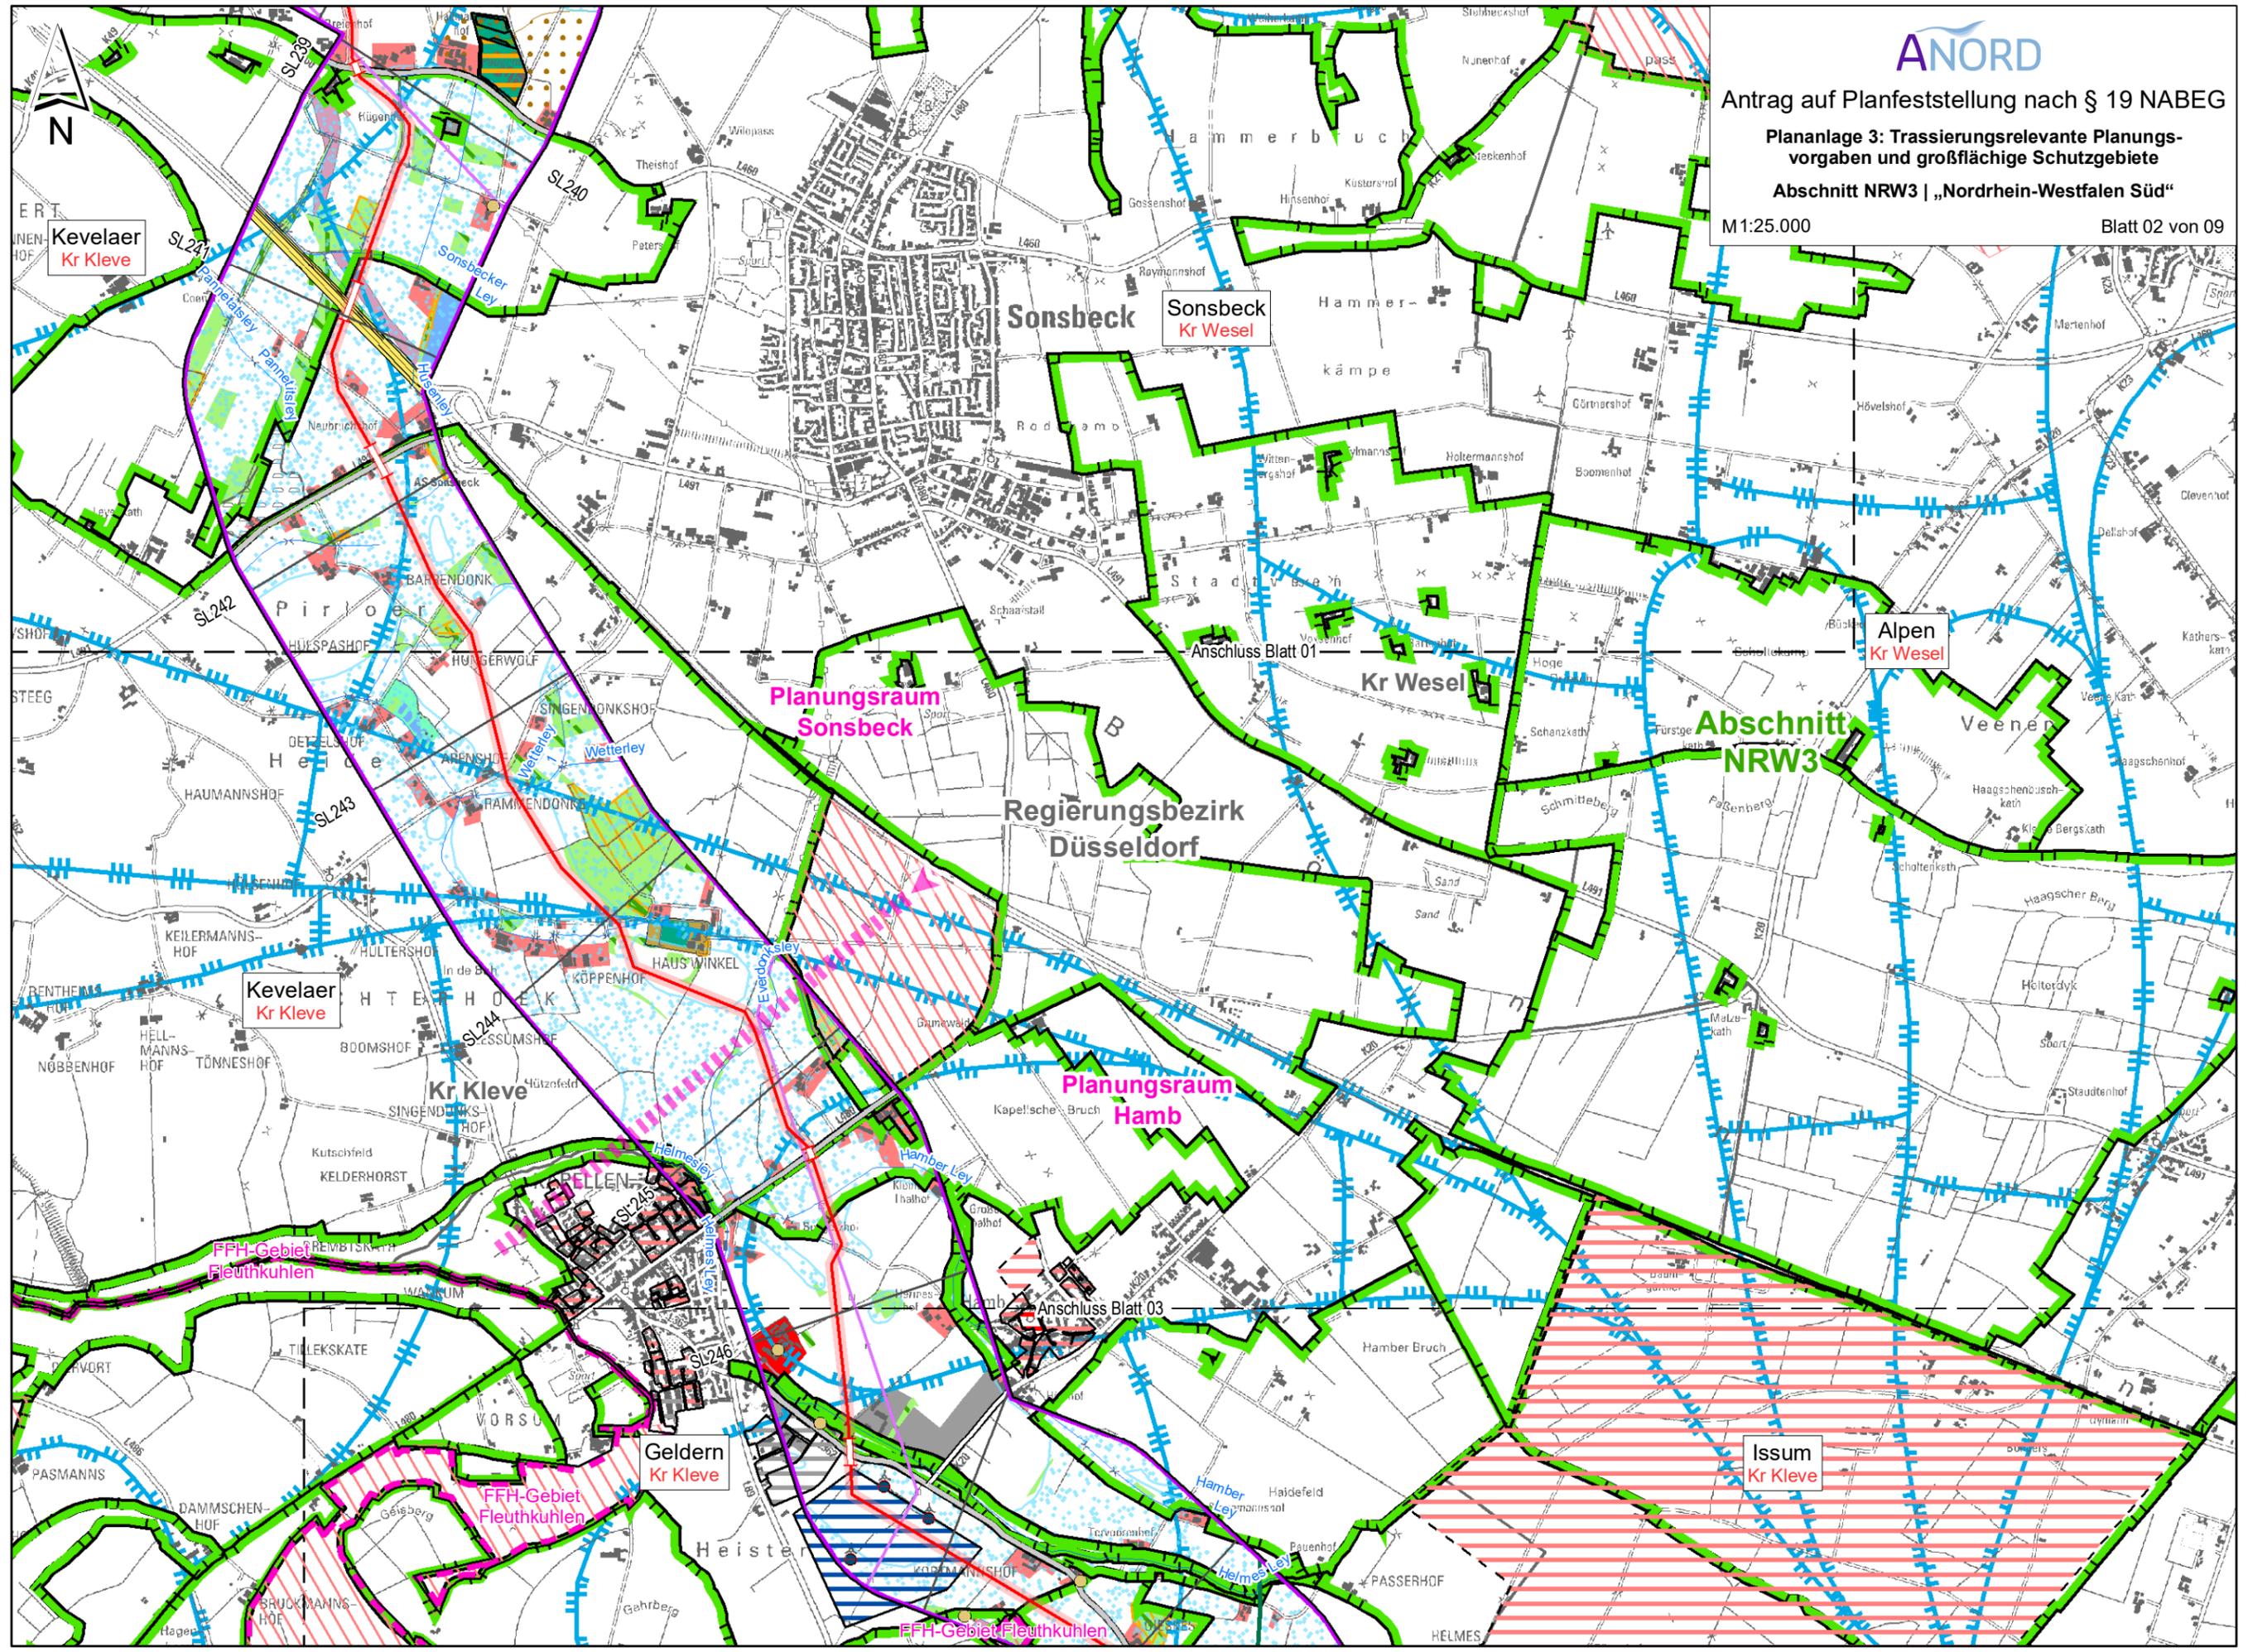


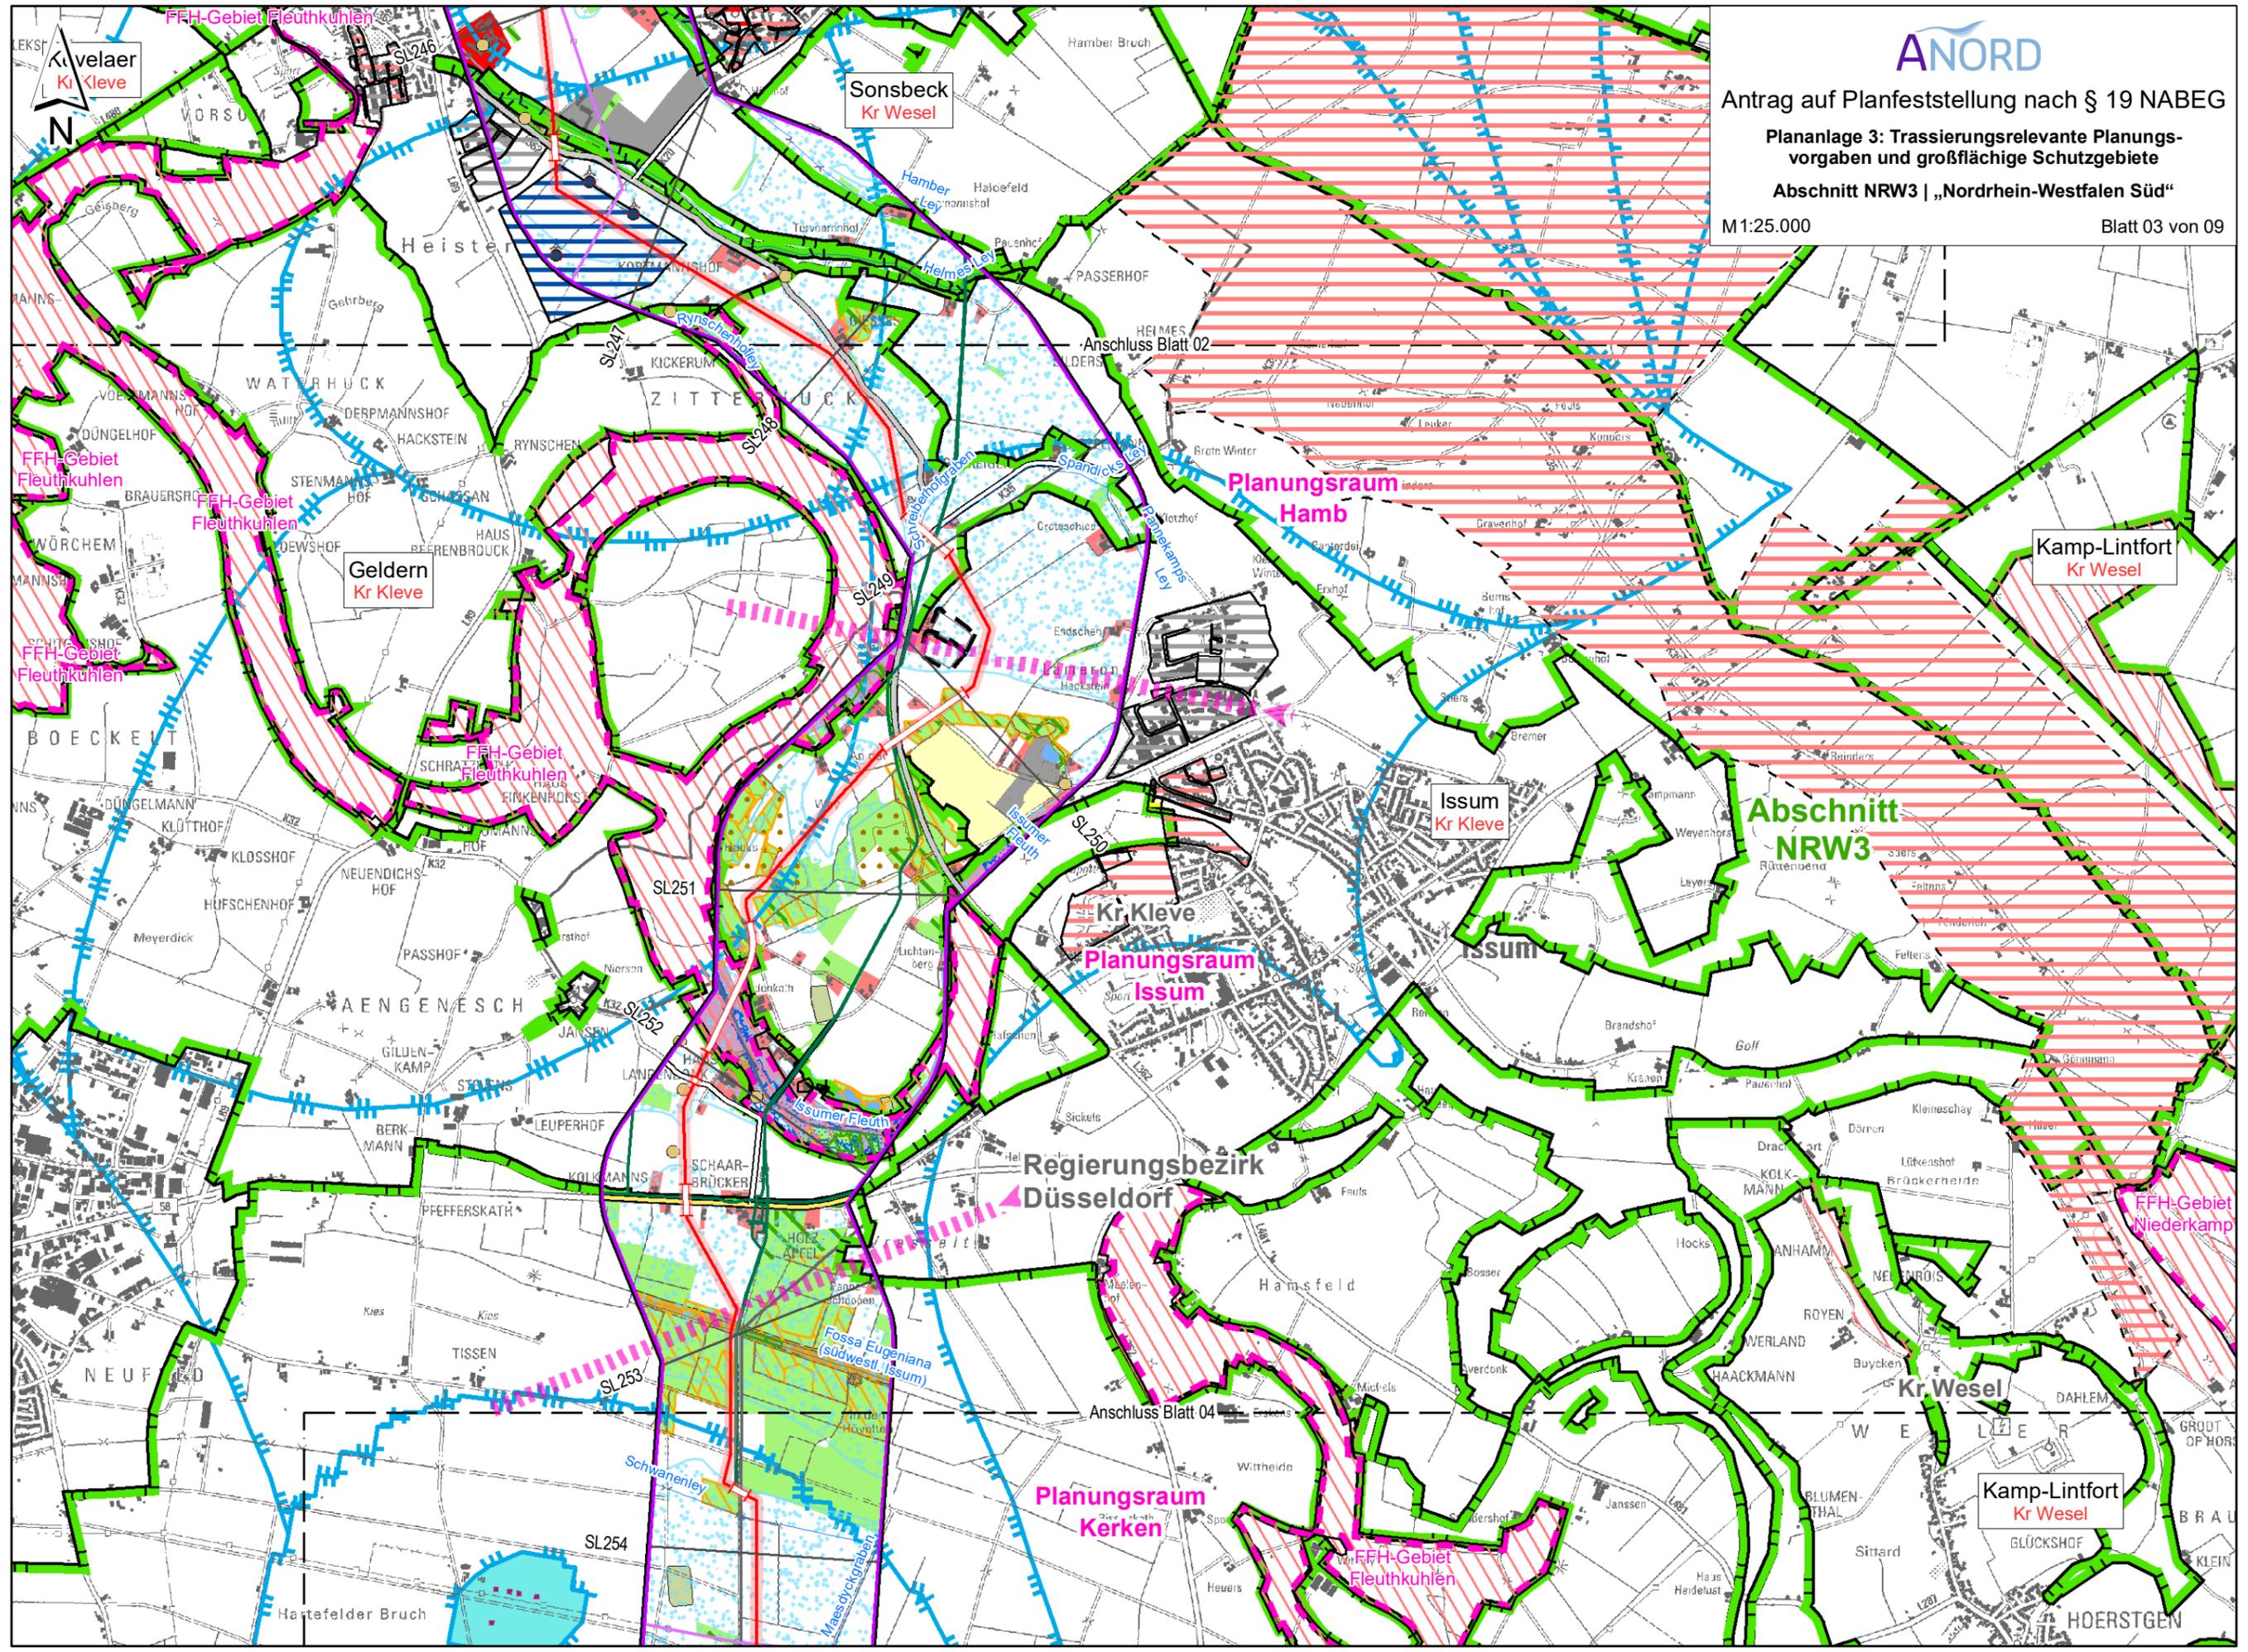


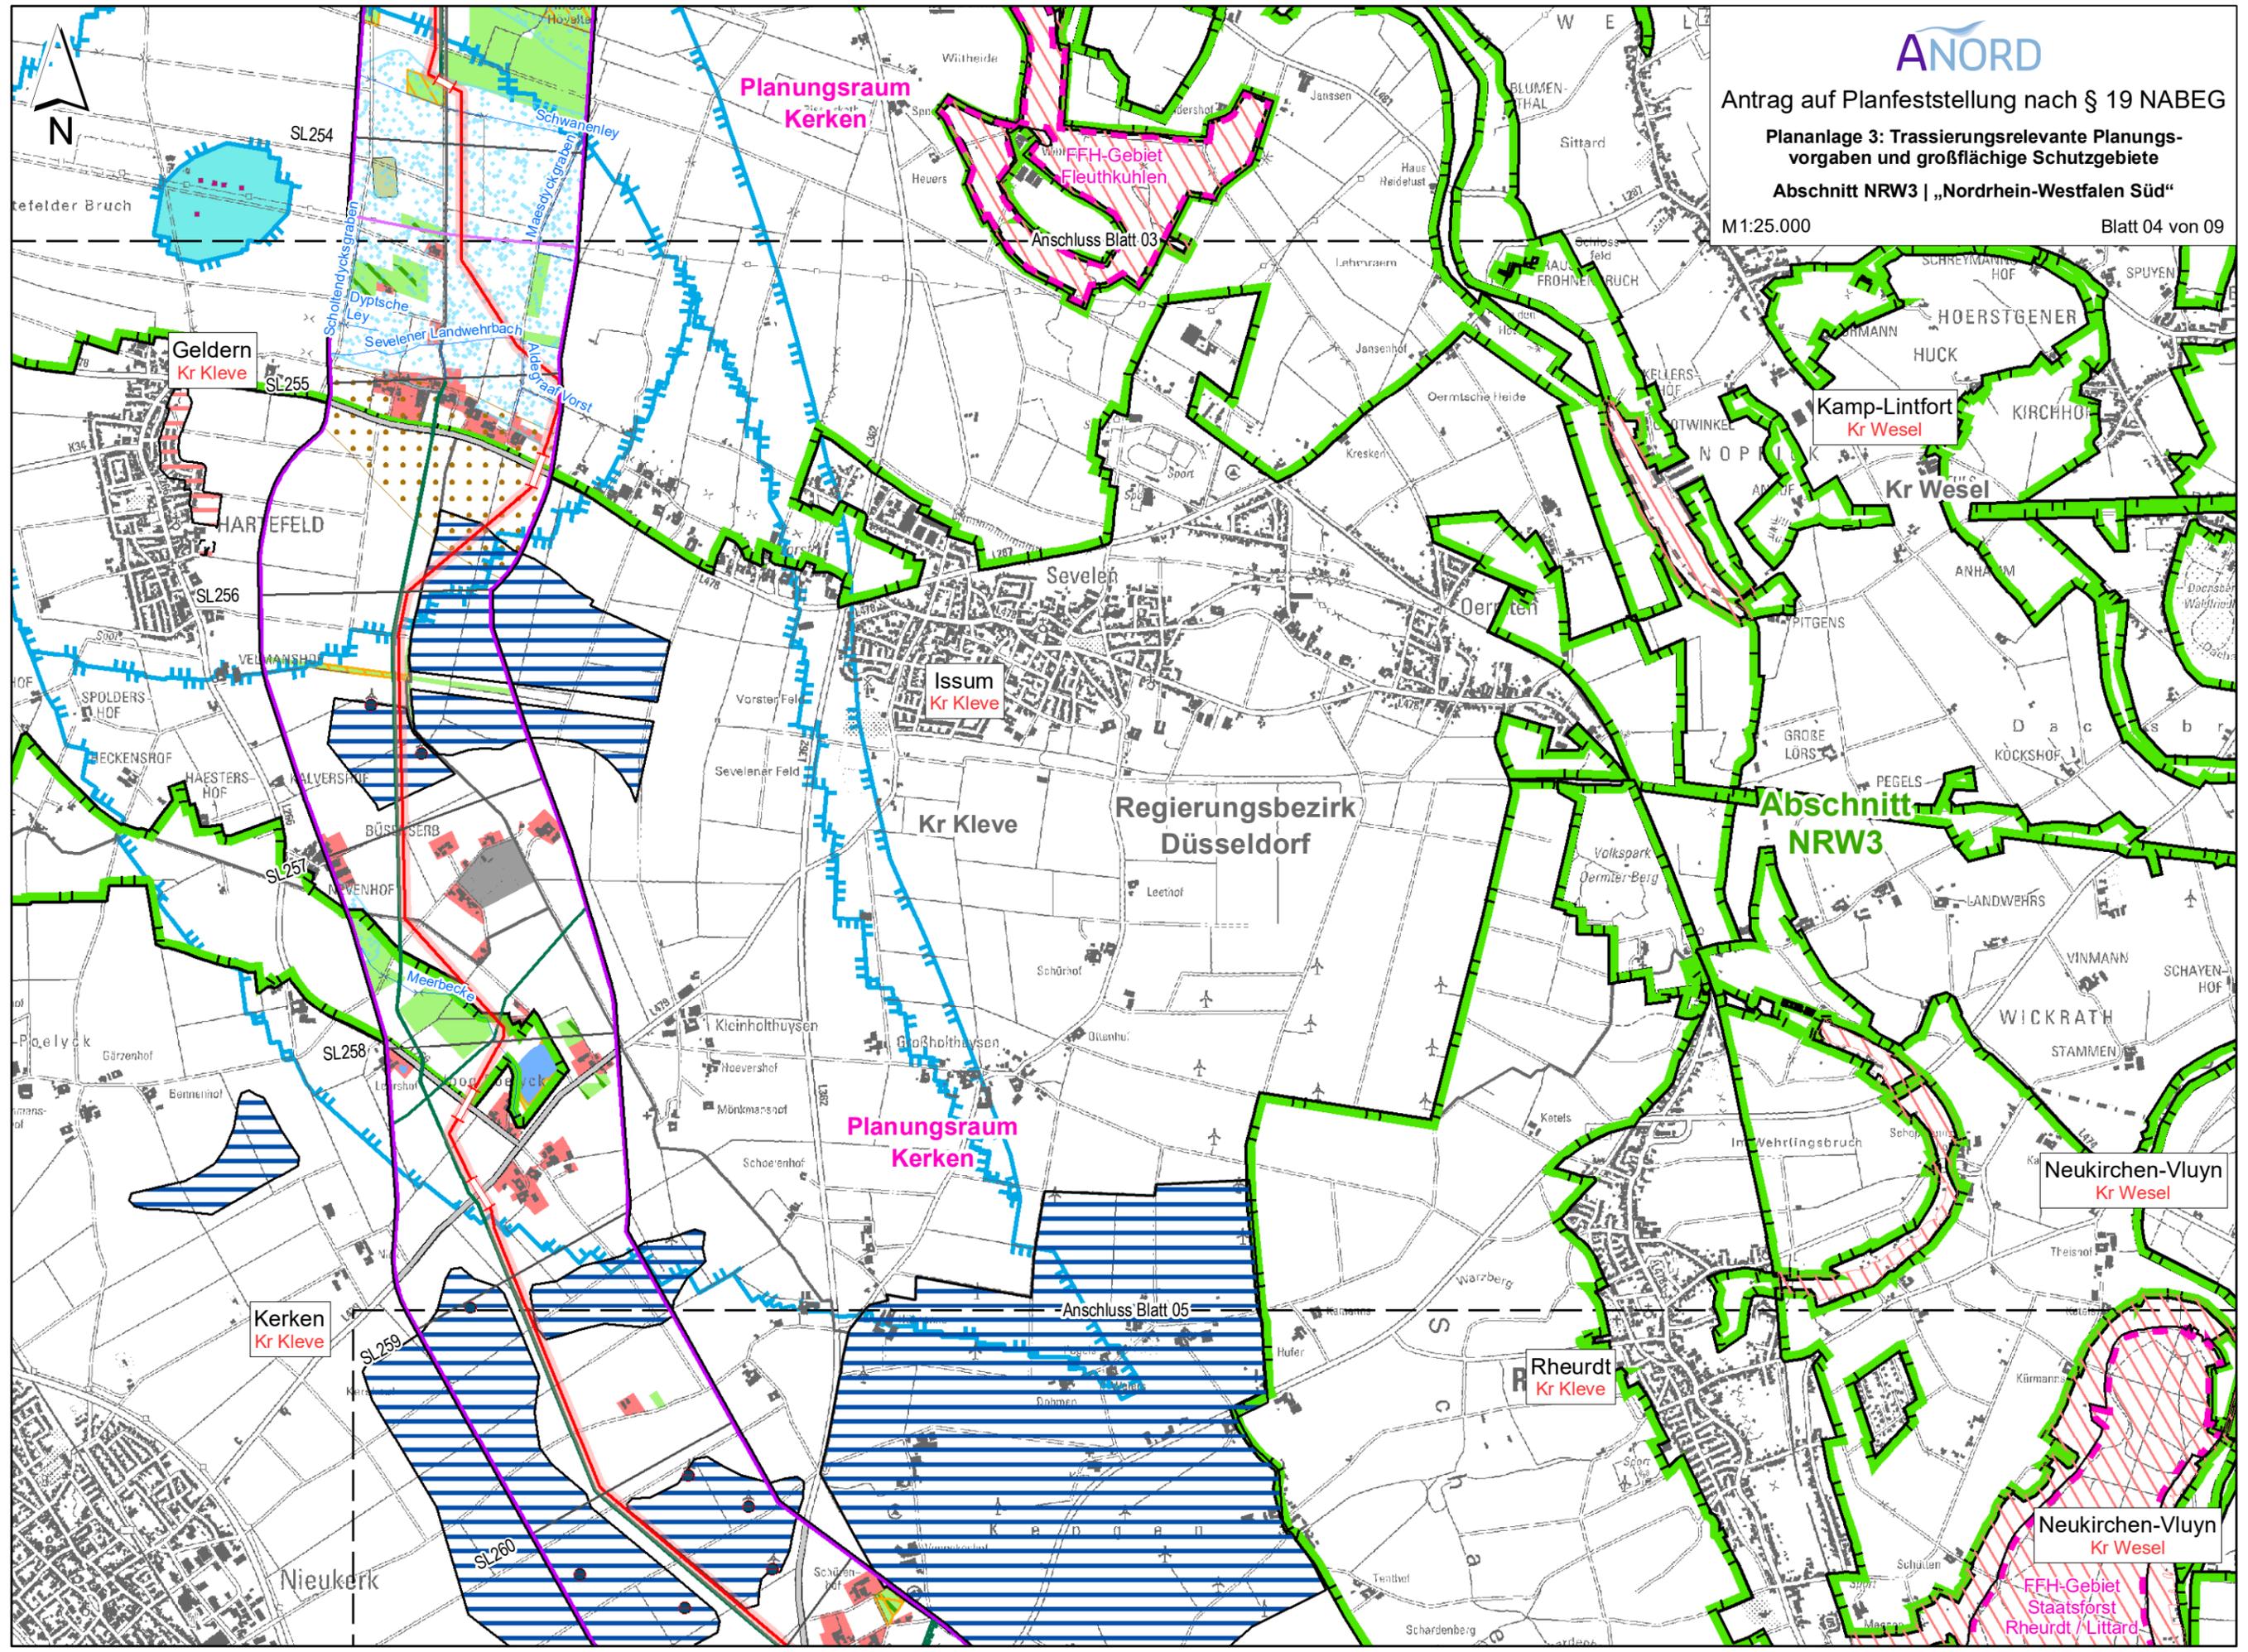


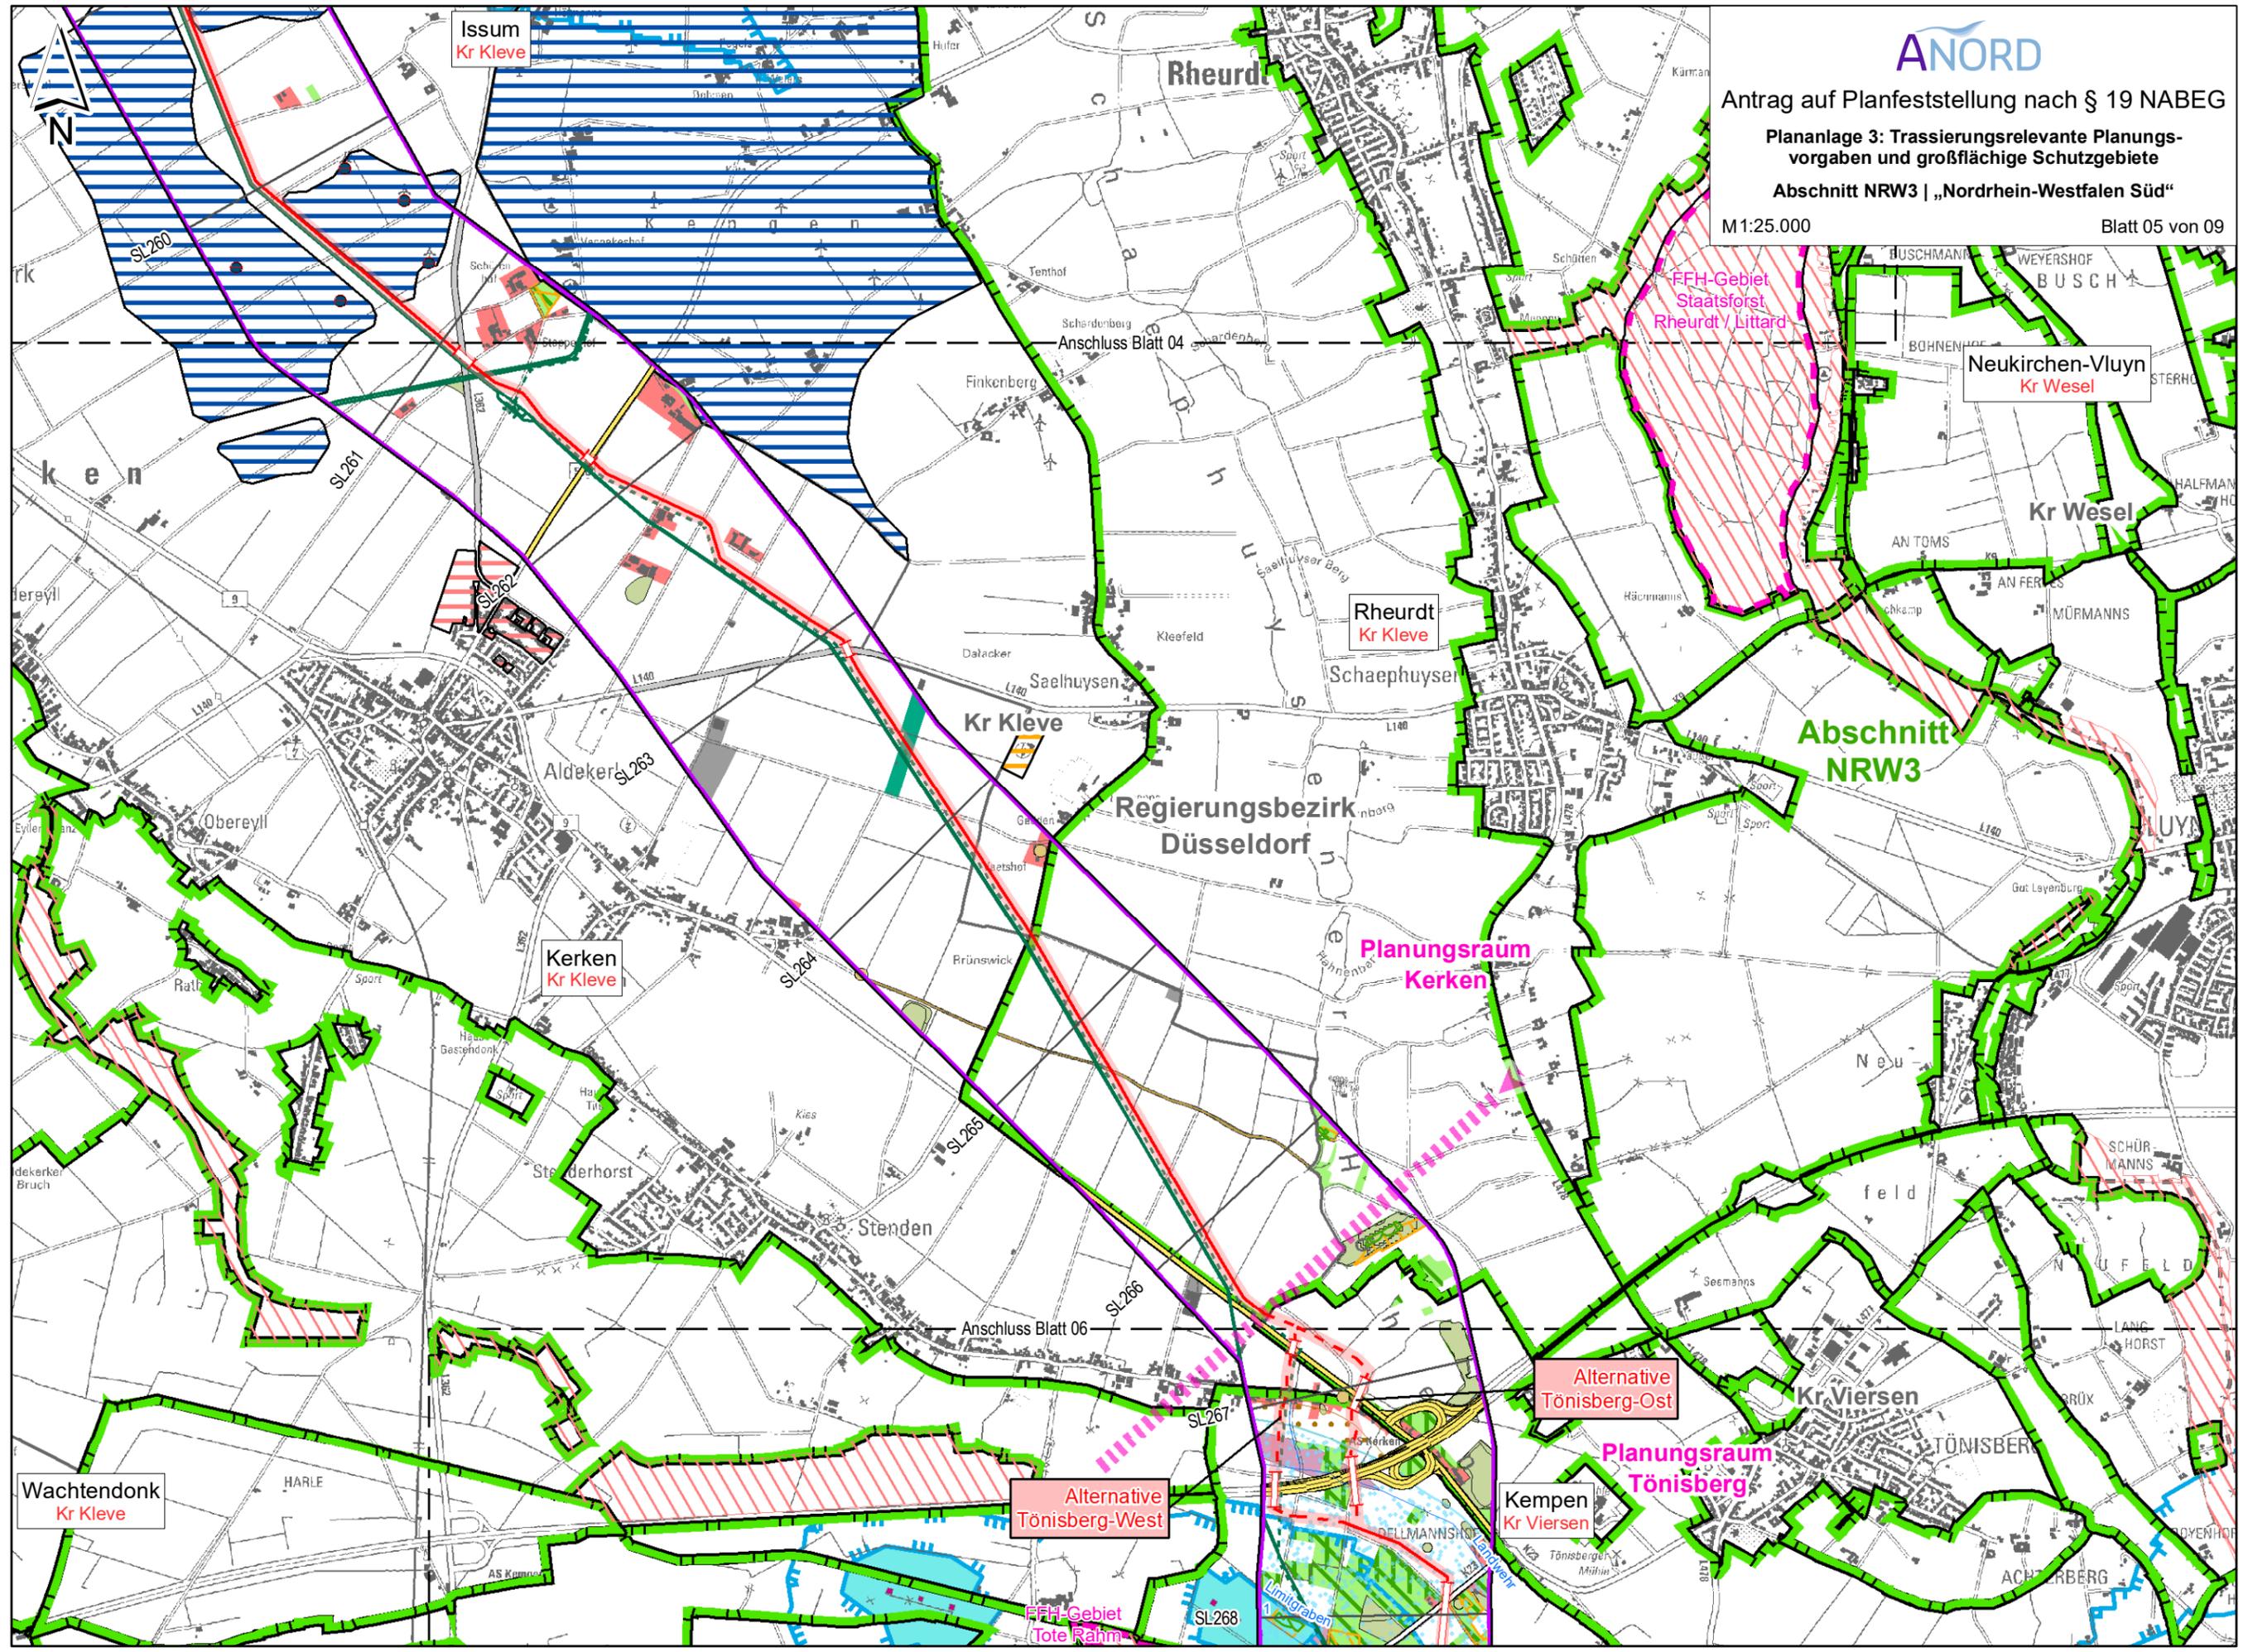

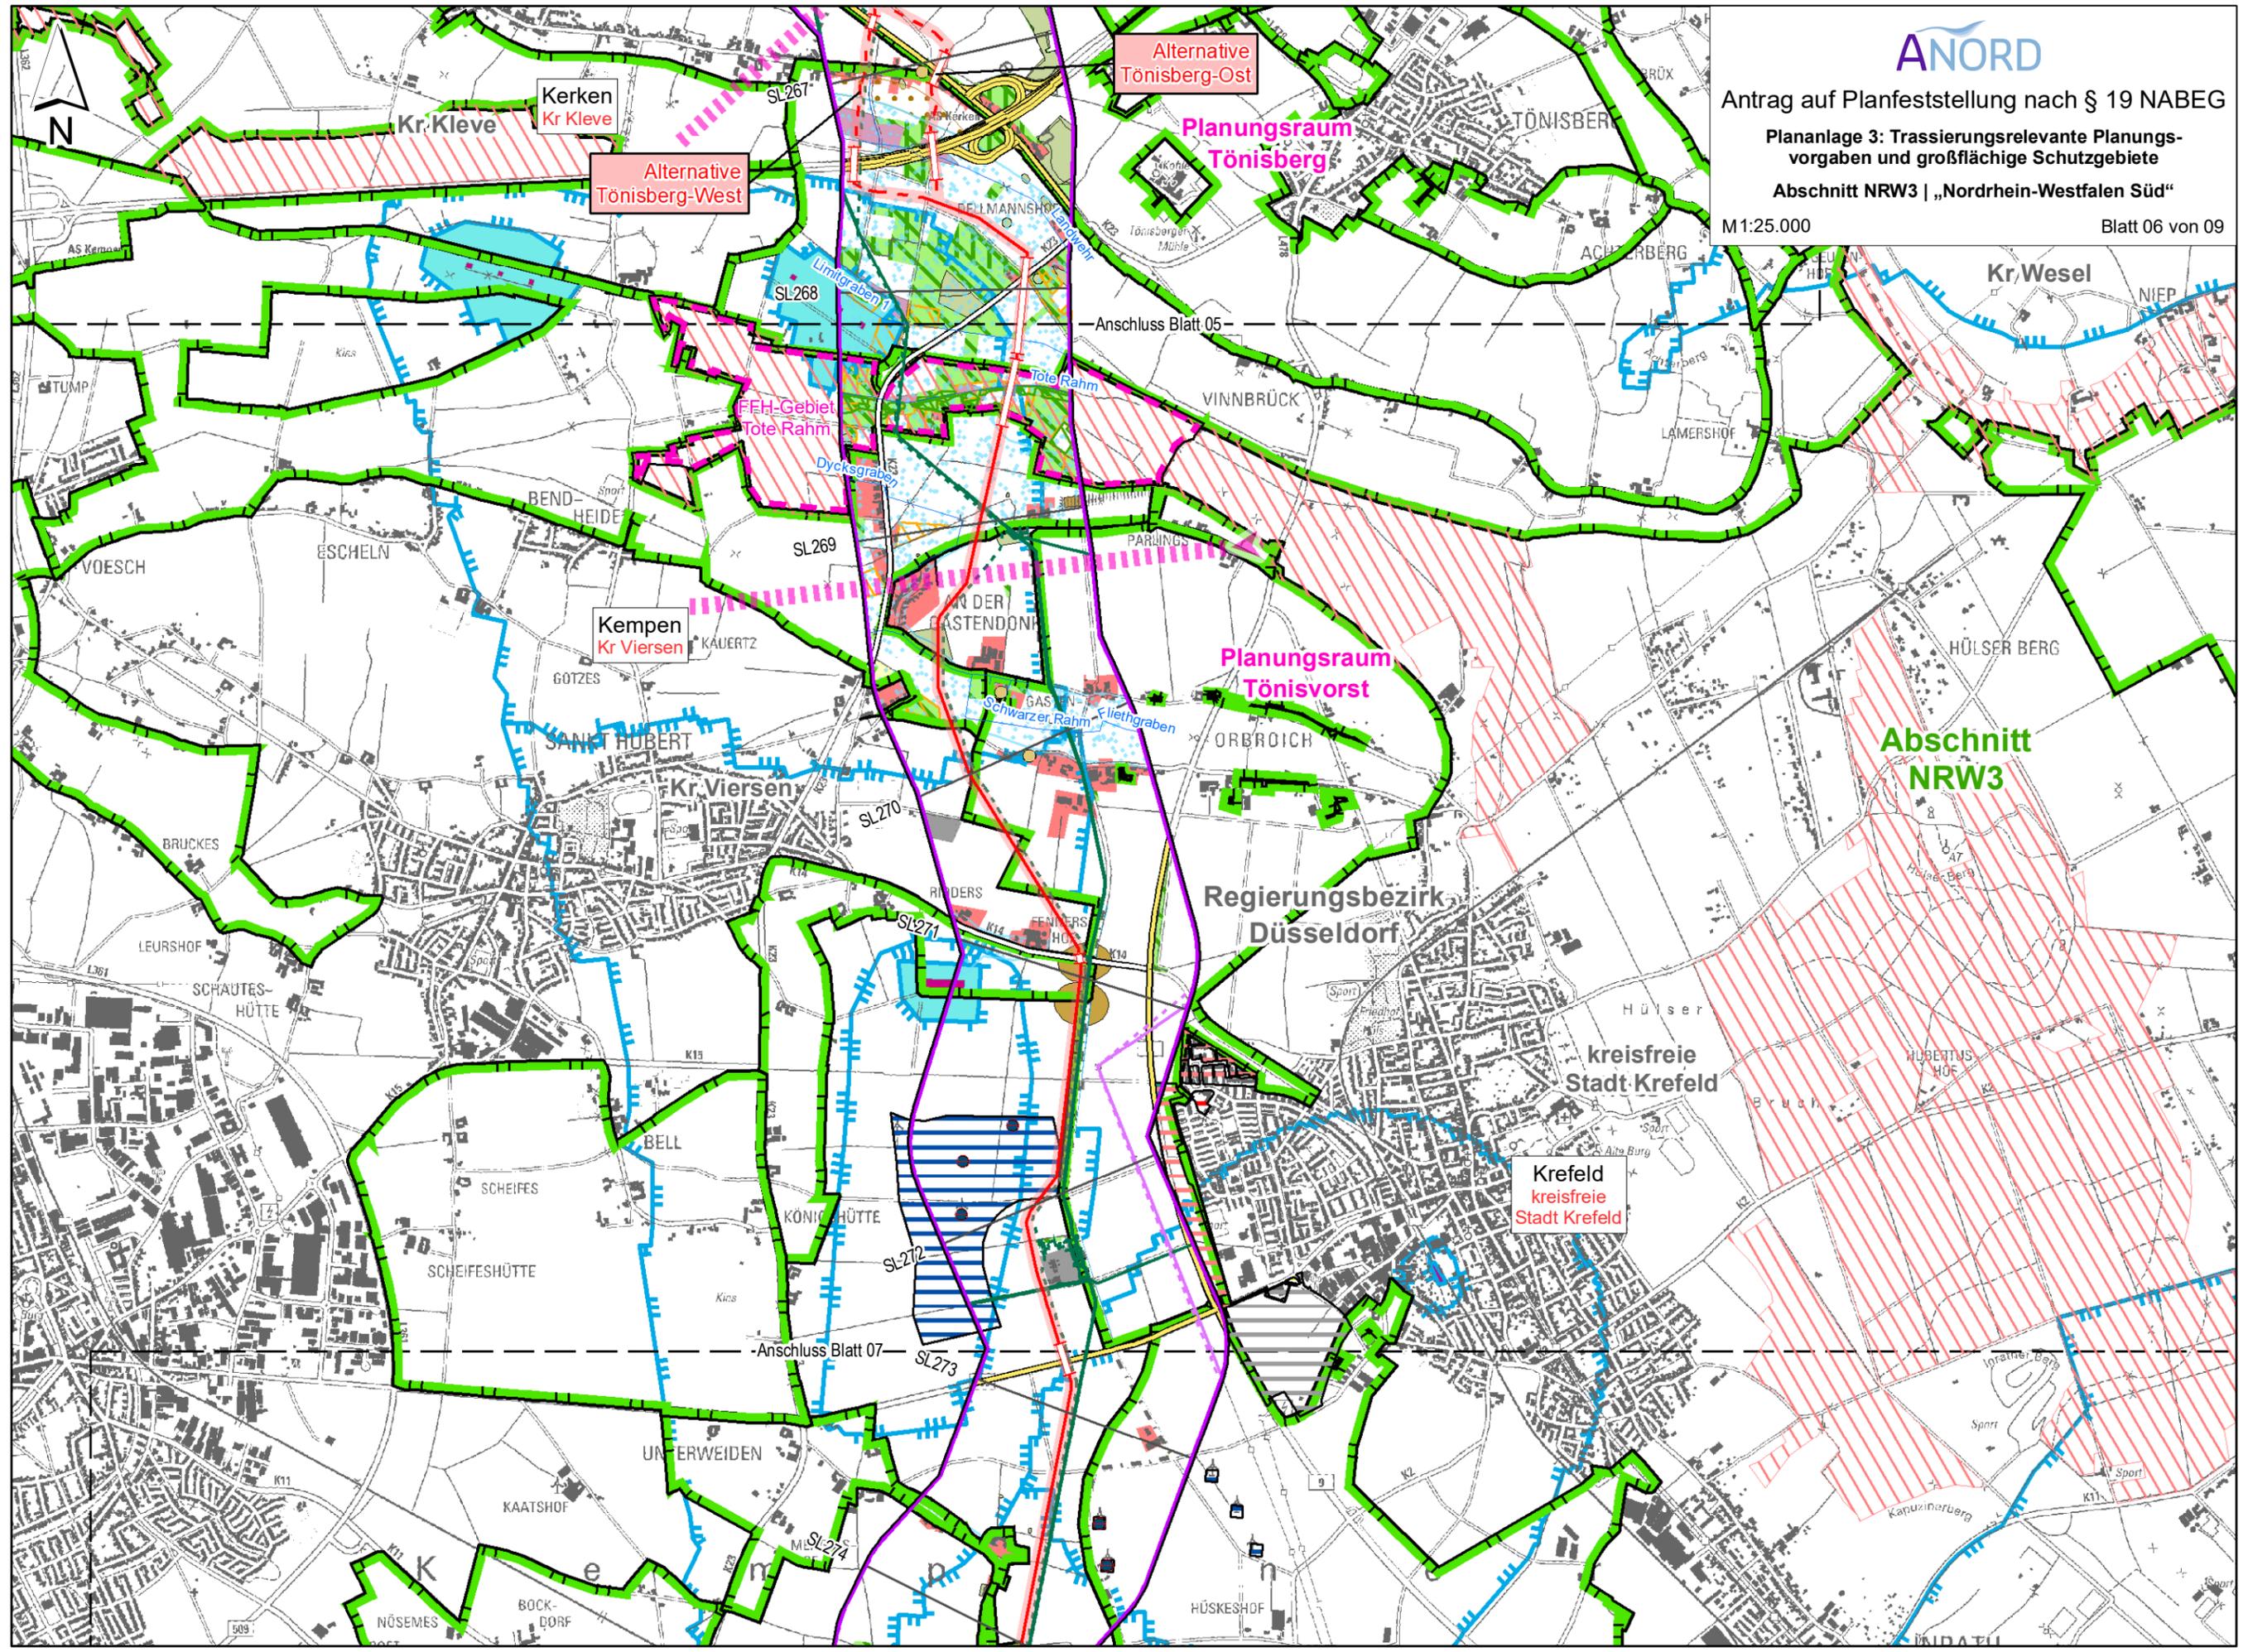

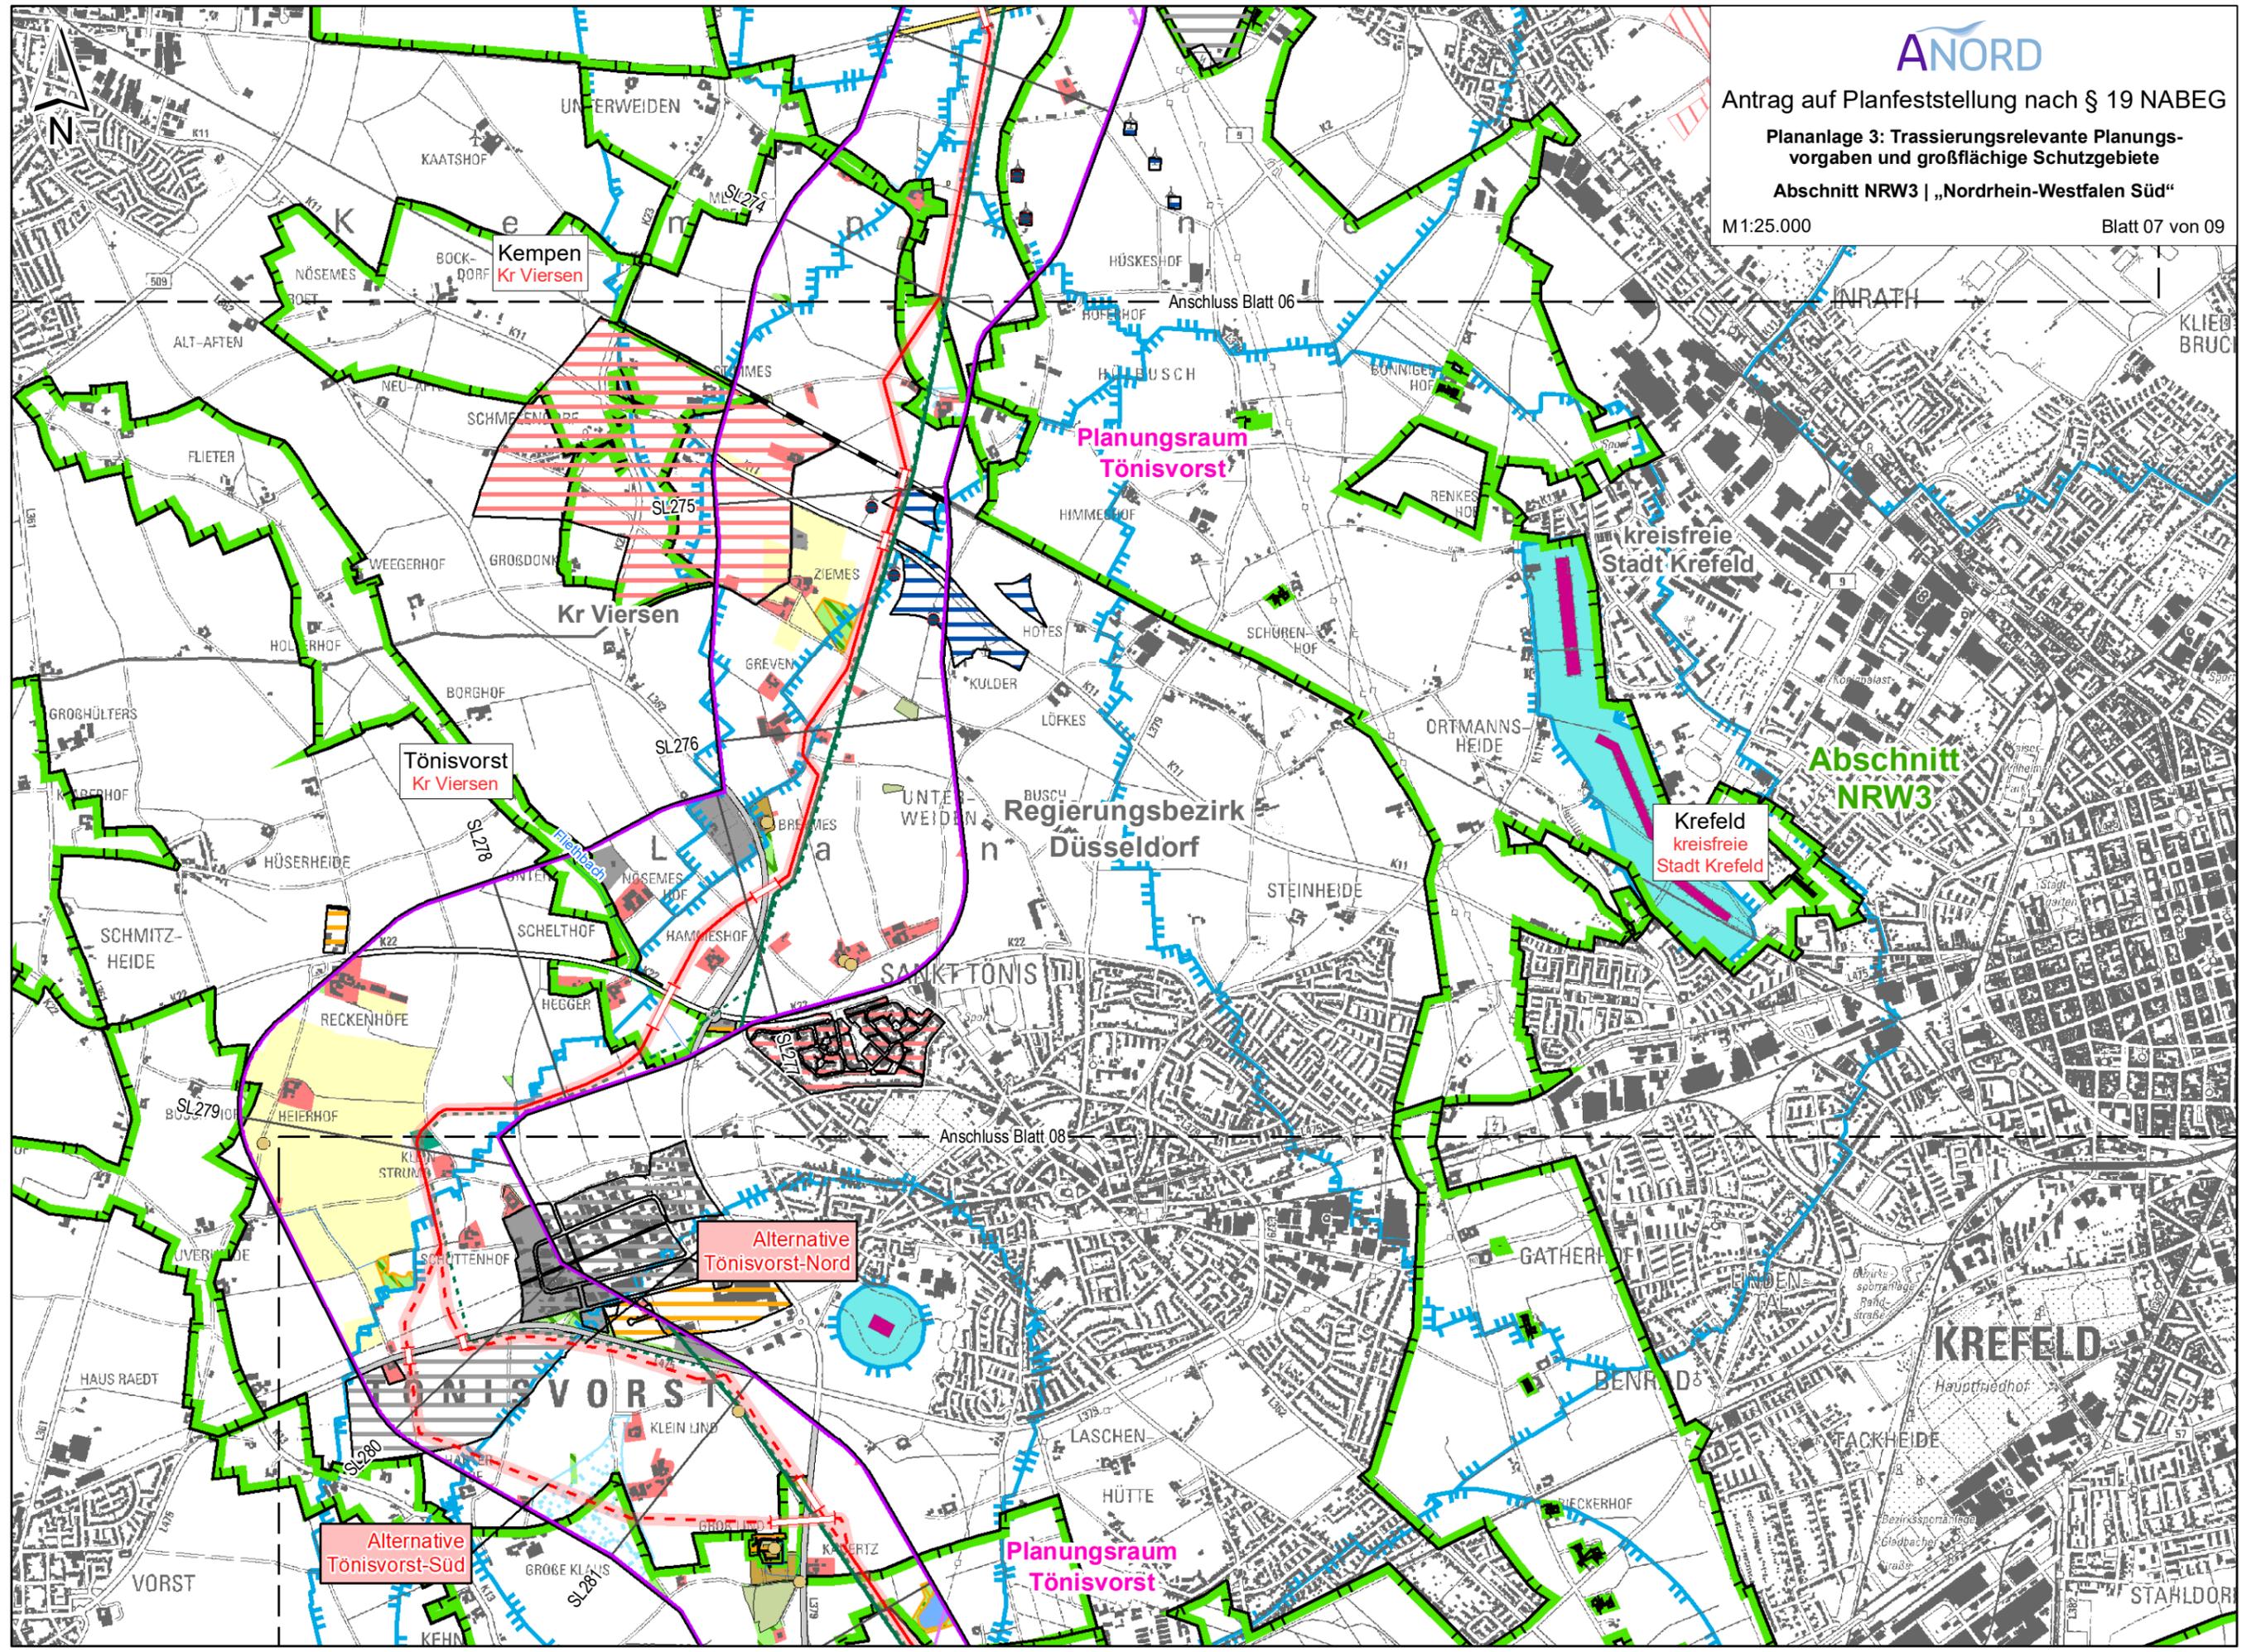

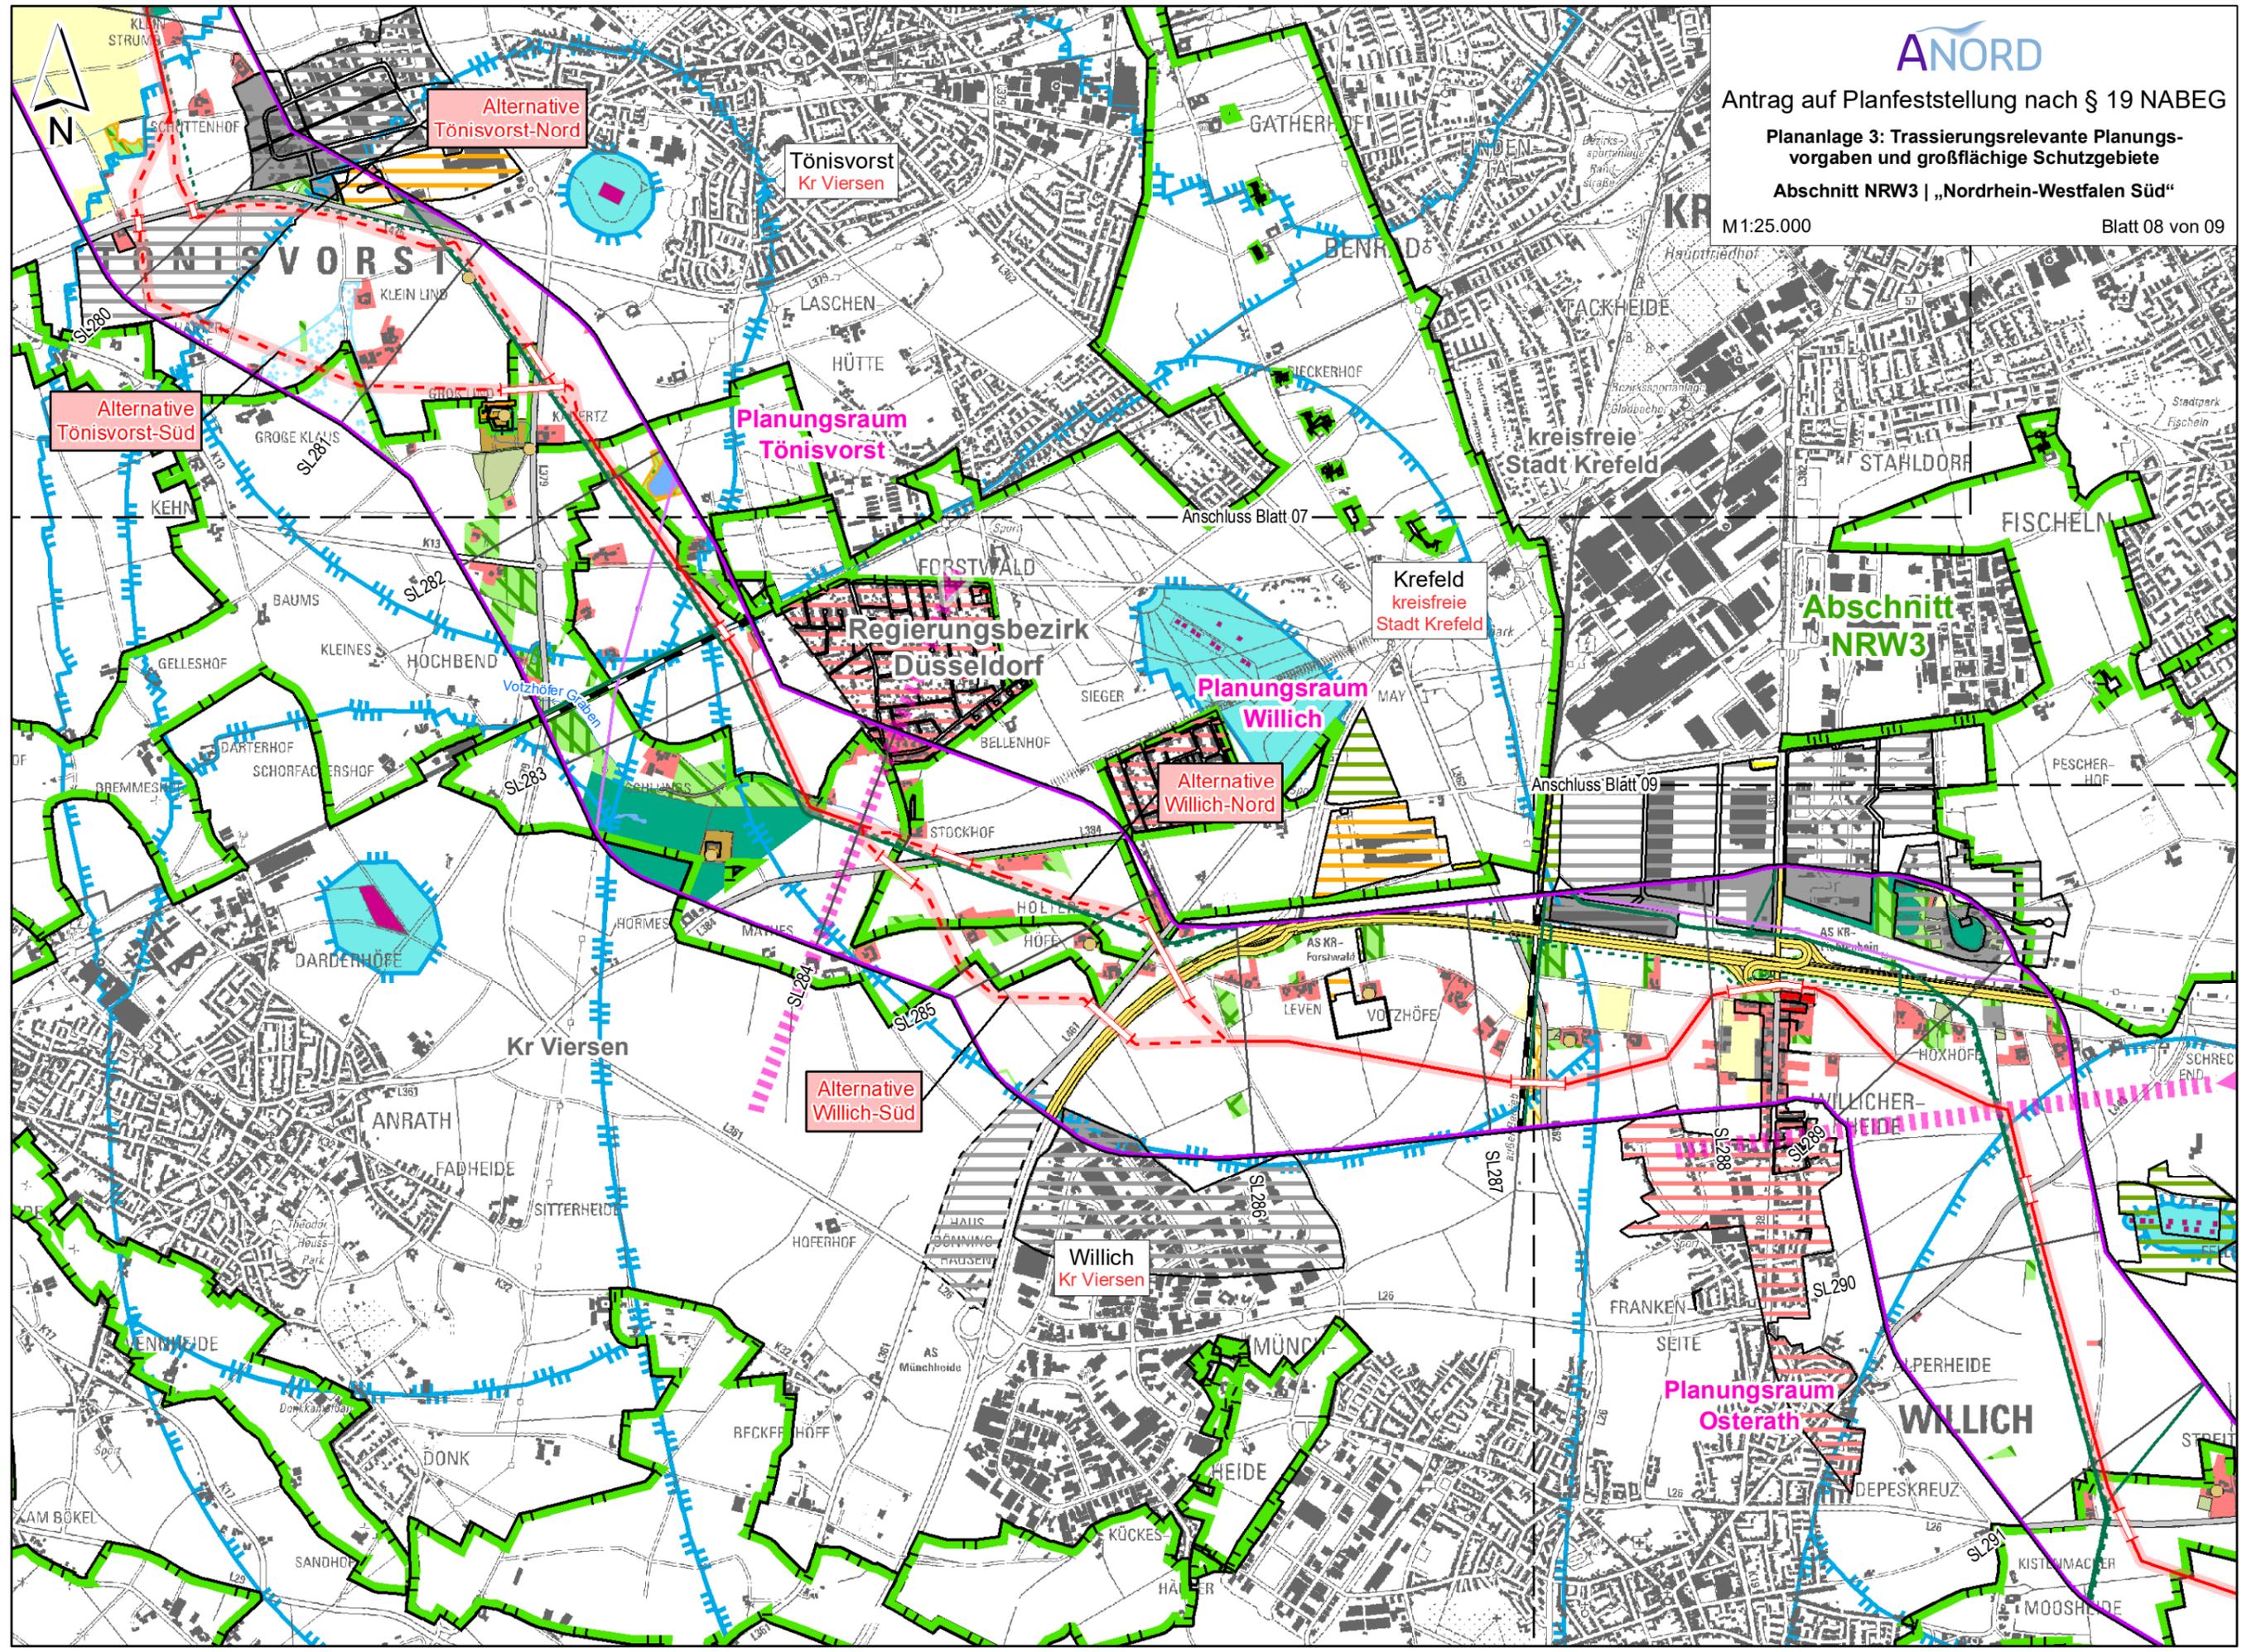

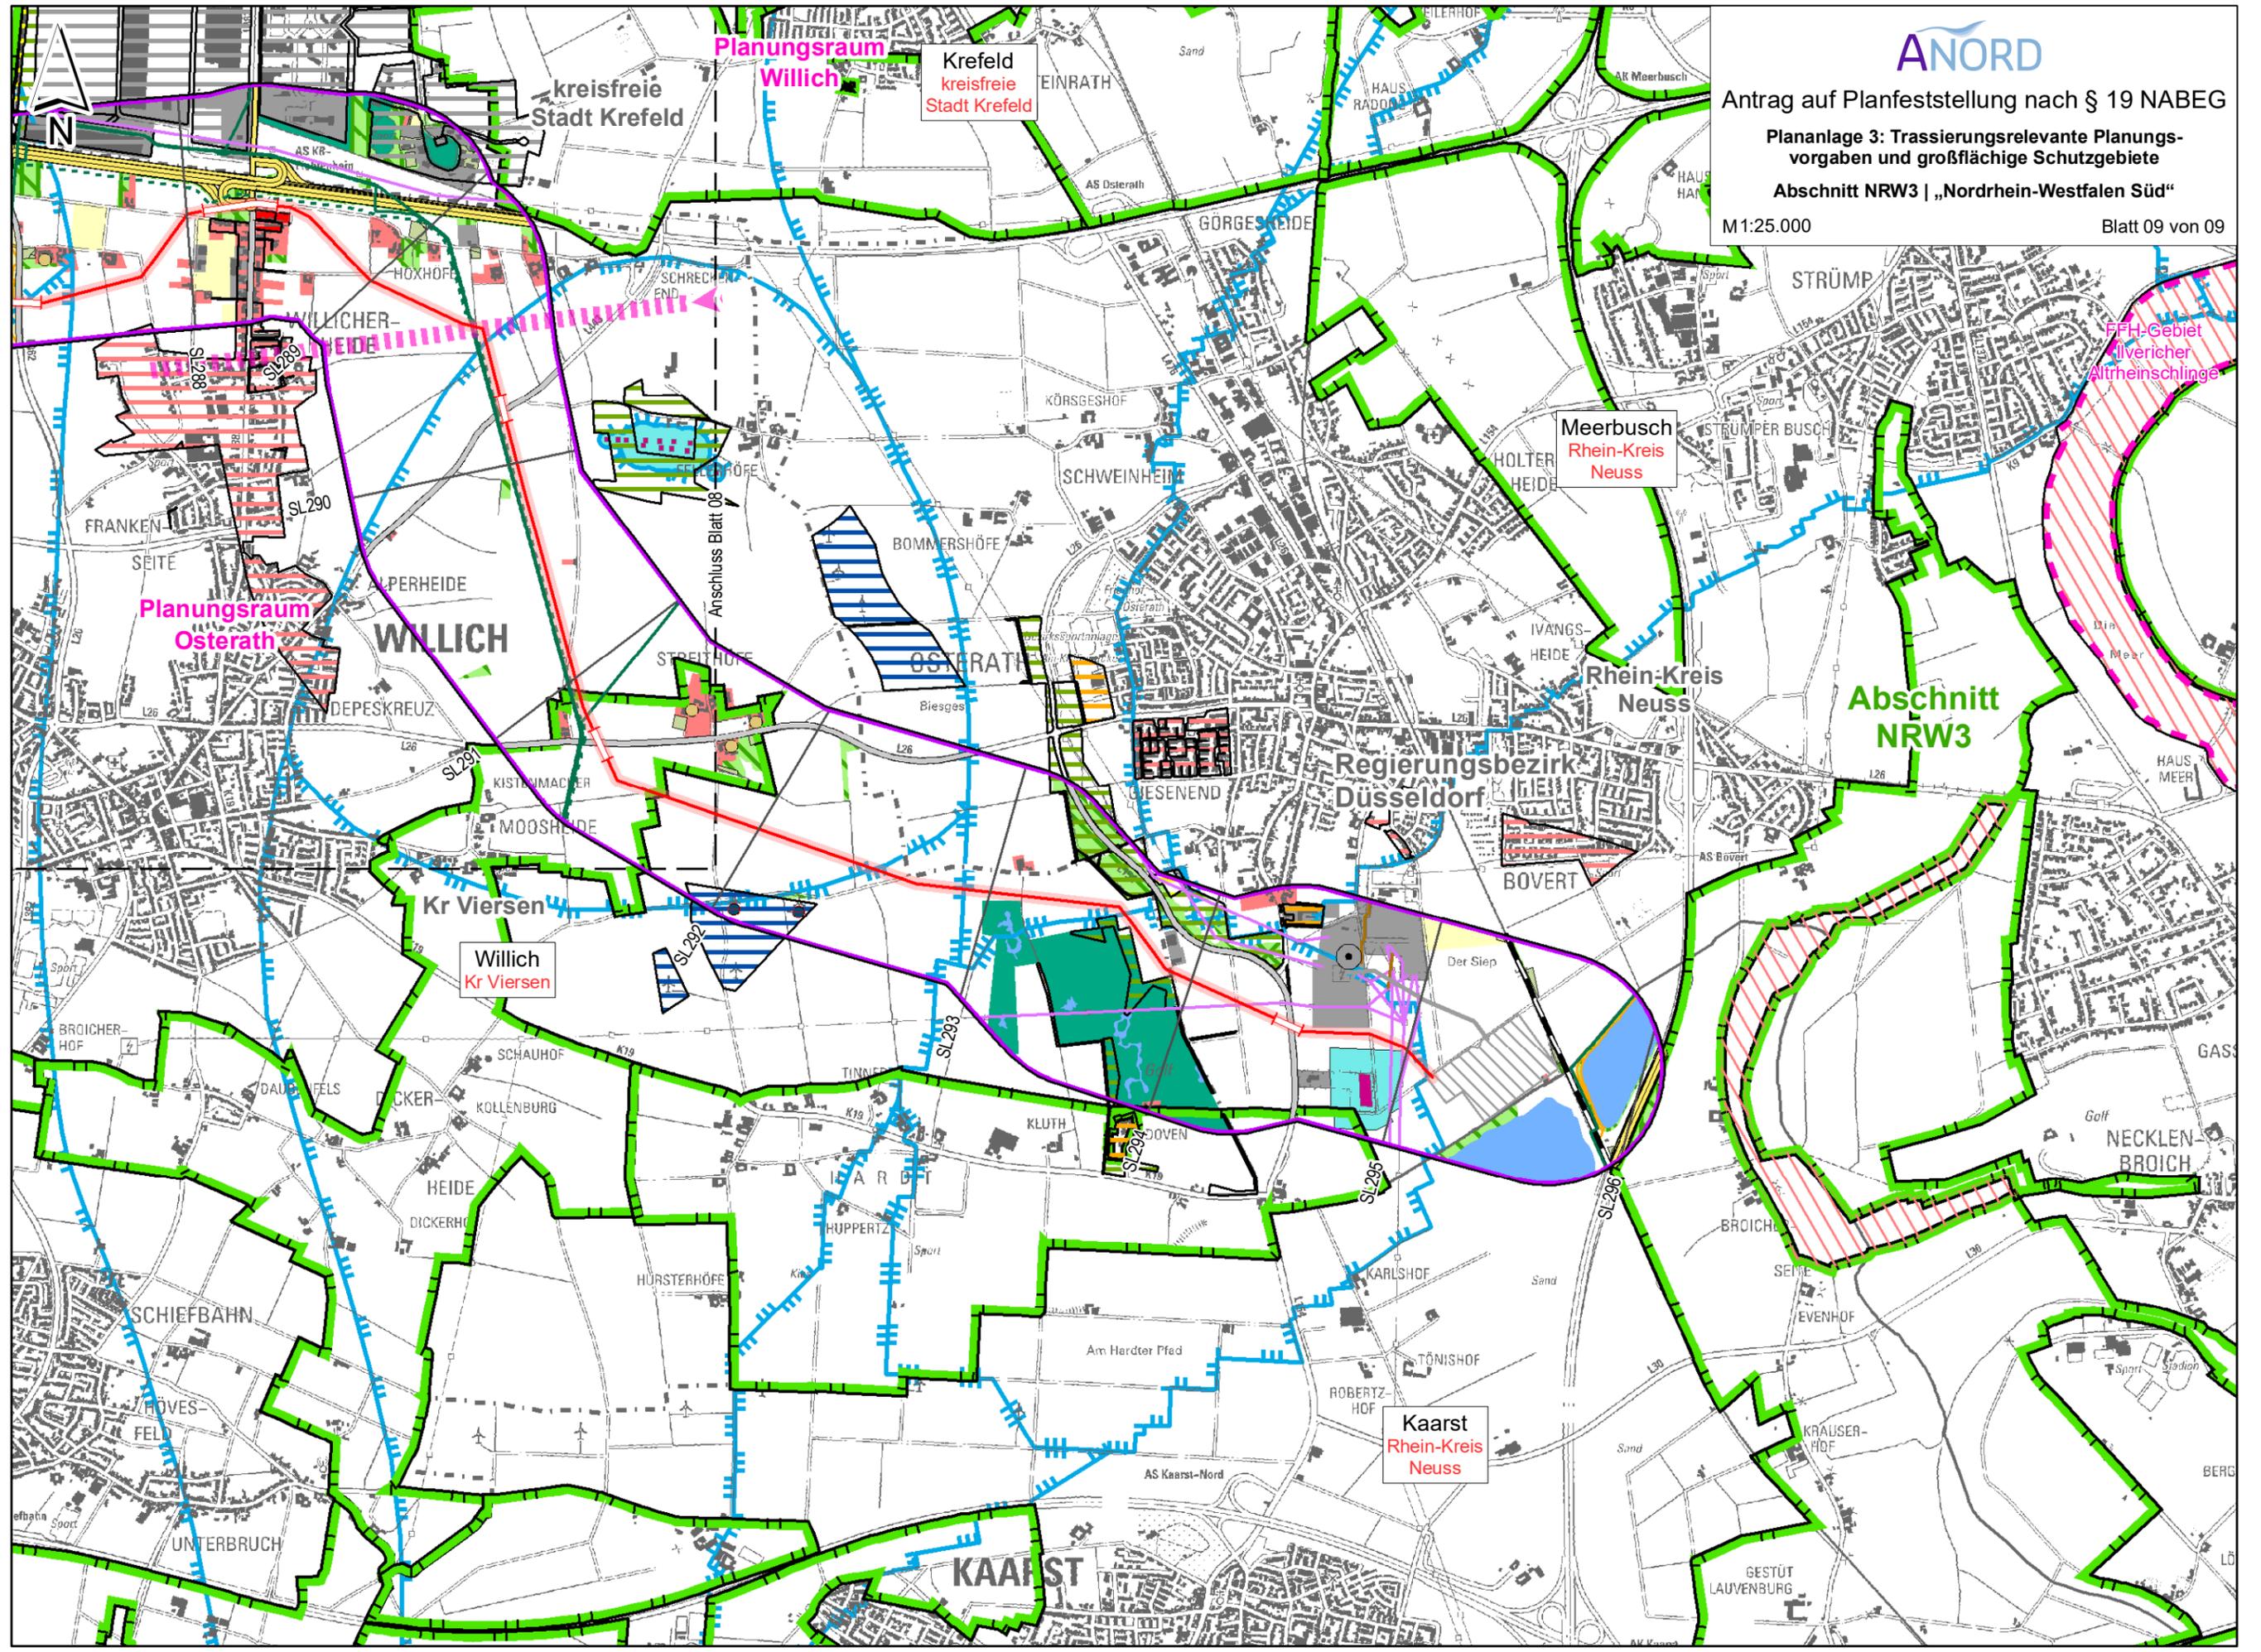

FFH-Gebiet
Ulvericher
Altrheinschlinge

Meerbusch
Rhein-Kreis
Neuss

Abschnitt
NRW3

Regierungsbezirk
Düsseldorf

Willich
Kr Viersen

Kaarst
Rhein-Kreis
Neuss

Planungsraum
Willich

Planungsraum
Osterath

kreisfreie
Stadt Krefeld

Krefeld
kreisfreie
Stadt Krefeld