


Bohrungslänge in Abhängigkeit des Kreuzungsobjektes

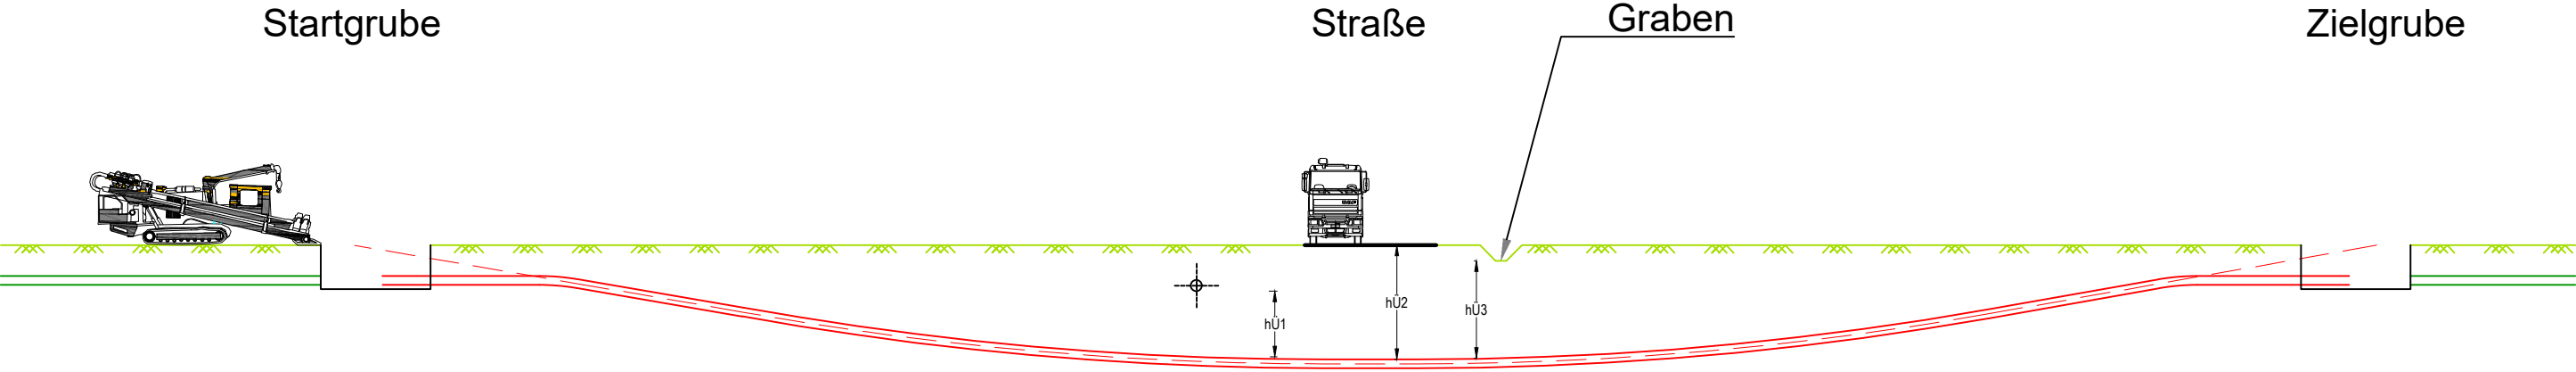

Legende

Bohrlinie	
Schutzrohr	
nat. gewachsener Boden	
Grube/Schürfe	
Straßenbelag	
offene Verlegung	

Überdeckungshöhe

bei Querungen von	
· Anlagen Dritter	$h_{Ü1} \geq 5 \text{ m}$
· Straßen	$h_{Ü2} \geq 5 \text{ m}$
· Gräben	$h_{Ü3} \geq 3 \text{ m}$

Hinweis:
Die Überdeckungshöhen sind Mindestwerte und sind für eine konkrete Querung, unter Beachtung der technischen Randbedingungen, der technischen Regeln der DCA, der DWA, den Vorgaben der zuständigen Behörde und den für das Querungsobjekt zusätzlich geltenden Regelwerke, zu bestimmen.

SuedOstLink

Abschnitt B Thüringen/Sachsen
Antrag auf Planfeststellungsbeschluss gemäß § 19 NABEG



Von der Europäischen Union kofinanziert
Fazilität "Connecting Europe"

-	-	-	-	-	-
-	-	-	-	-	-
Index	Rev.-Datum	Gez.	Änderung		
	Technische Ref. / Firma		Erstellt durch	Erstelldatum	Format
	* / *		Poppe / Ruppert	19.12.2019	420 x 297
	Objektname			Zählteil	
	SOL §19 NABEG			-	
Identnummer	Zugehörigkeit			DCC	Status
	Abschnitt B			-	-
Titel			Eigennummer		
Anlage 2.10 Typical HDD Längsschnitt Straße			-		
			Fremdnummer		
			-		