








Legende

Planung




-  Trassenkorridor gem. § 12 NABEG
-  Vorschlagstrasse (offene Bauweise)
-  geschlossene Querung / Bauweise
-  Stationierungslinie
-  Abschnittsgrenze Planfeststellung
-  Abgrenzung Planungsräume
-  Blattschnittgrenze angrenzender Blattschnitte


Verwaltungsgrenzen

-  Landesgrenze
-  Regierungsbezirksgrenze
-  Kreis, kreisfreie Stadt
-  Stadt, Gemeinde



© GeoBasis-DE / BKG 2018

Auftraggeber		Amprion GmbH Robert-Schuman-Straße 7 44263 Dortmund
Projekt		A-Nord BBPIG Vorhaben Nr. 1 Emden Ost - Osterath
erstellt durch		Ing.- und Planungsbüro LANGE GbR Carl-Peschken-Straße 12 47441 Moers
Document: ANord_NRW2_§19_Plananlage2_Vorschlagstrasse_V1.0		
Blattgröße:	420 x 297 mm	Maßstab: 1:25.000
Bearbeitet:	LMS	Stand: November 2021
Gezeichnet:	WAL	Plananlage: 2
Geprüft:	JUS	Blattnummer: Legende

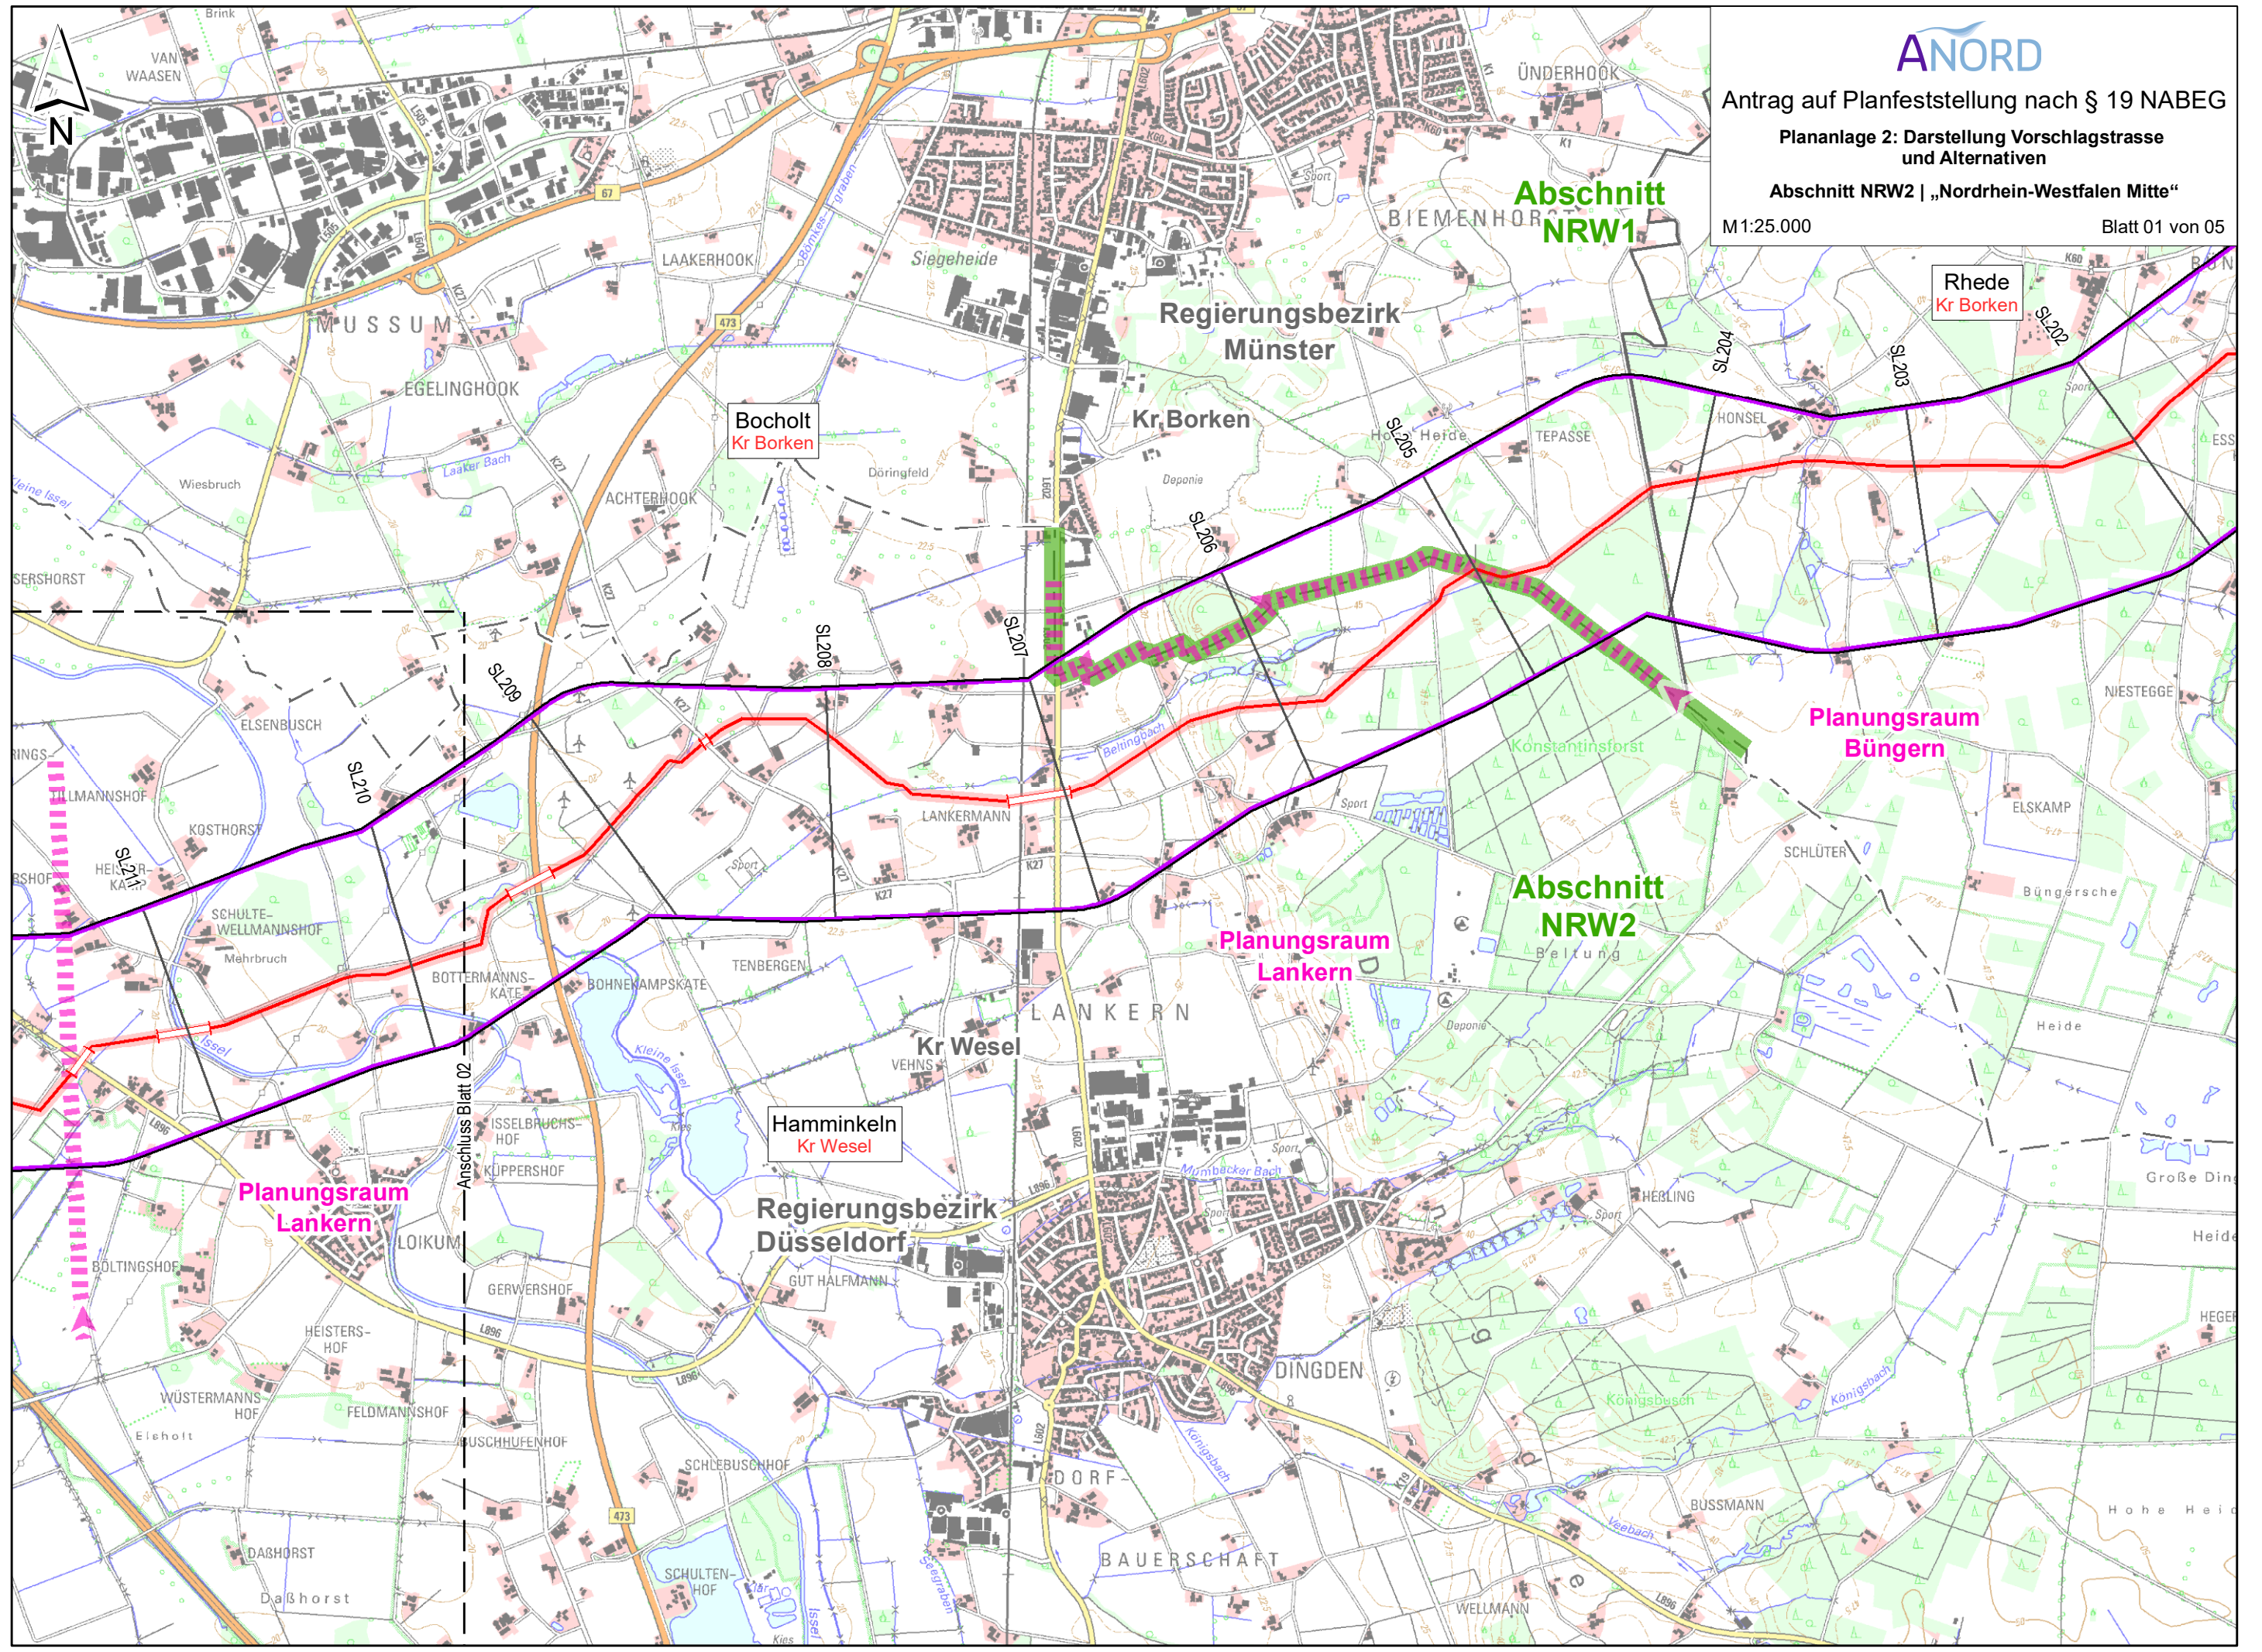

Abschnitt
NRW1

Rhede
Kr Borken

Bocholt
Kr Borken

Regierungsbezirk
Münster

Kr Borken

Planungsraum
Bünde

Abschnitt
NRW2

Planungsraum
Lankern

Kr Wesel


Hamminkeln
Kr Wesel

Regierungsbezirk
Düsseldorf

Planungsraum
Lankern

Anschluss Blatt 02

Planungsraum
Lankern

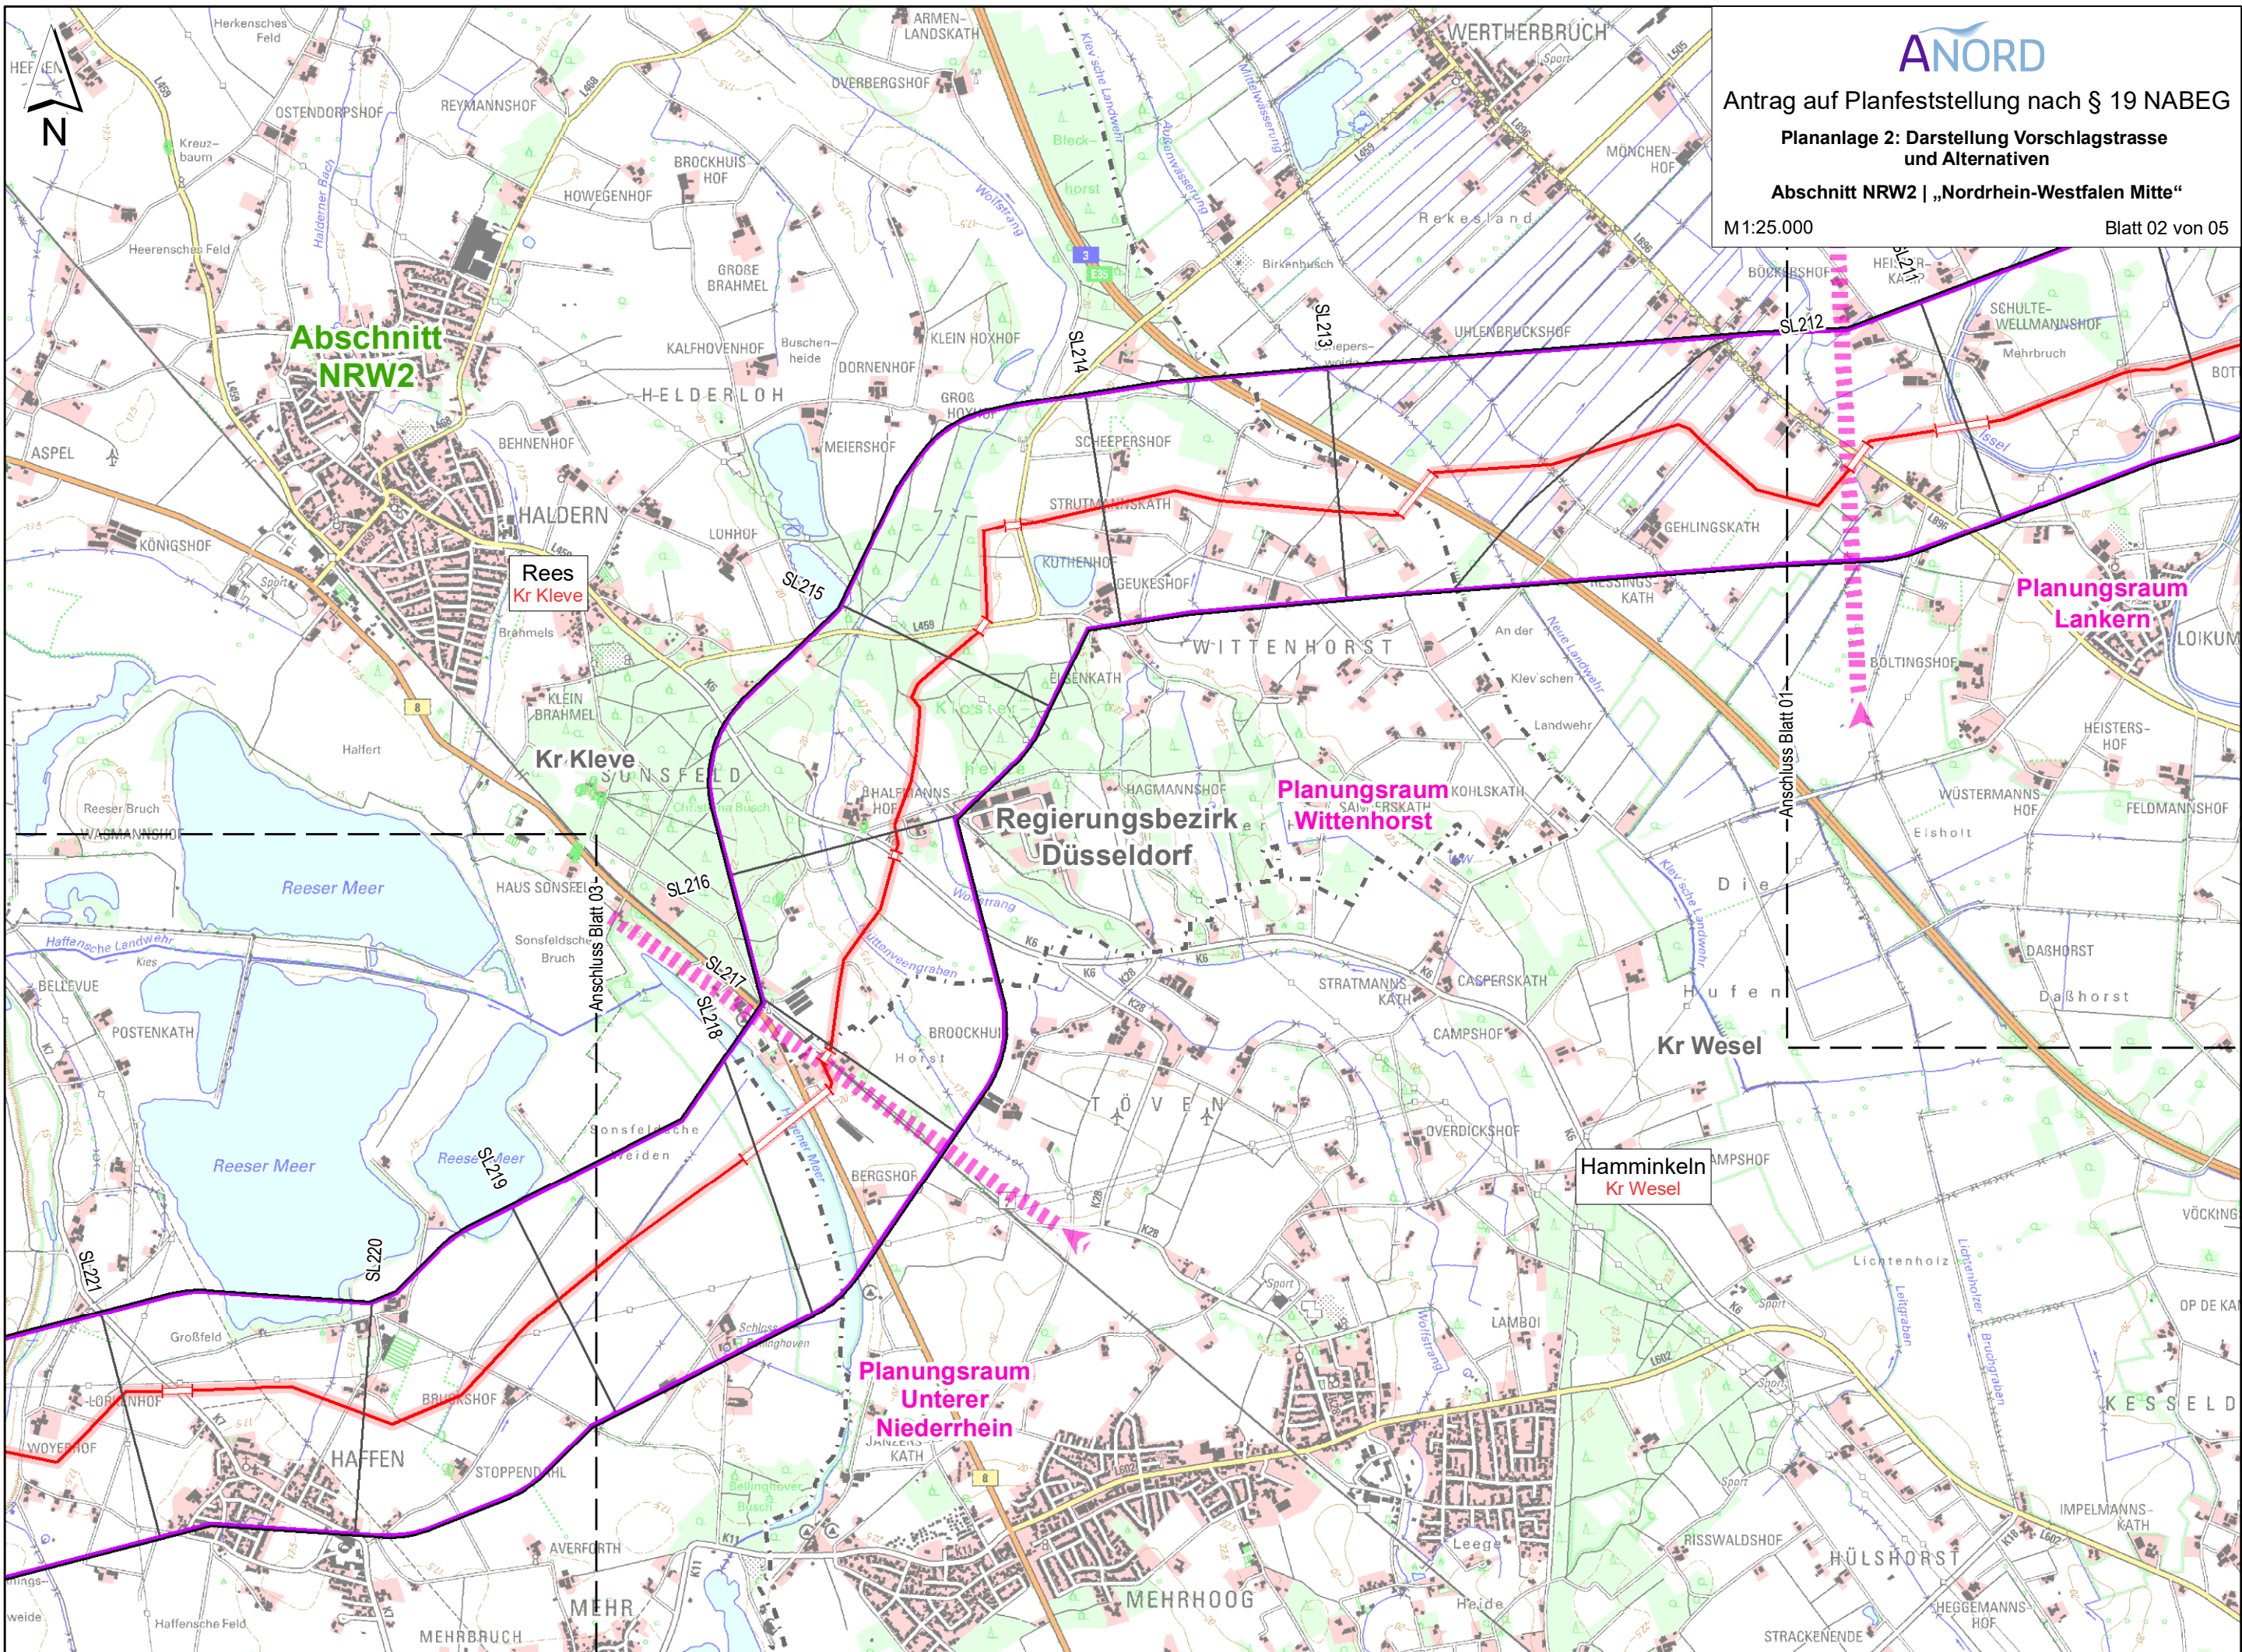

Abschnitt
NRW2

Rees
Kr Kleve

Kr Kleve

Regierungsbezirk
Düsseldorf


Planungsraum
Wittenhorst


Planungsraum
Lankern

Kr Wesel

Hamminkeln
Kr Wesel

Planungsraum
Unterer
Niederrhein

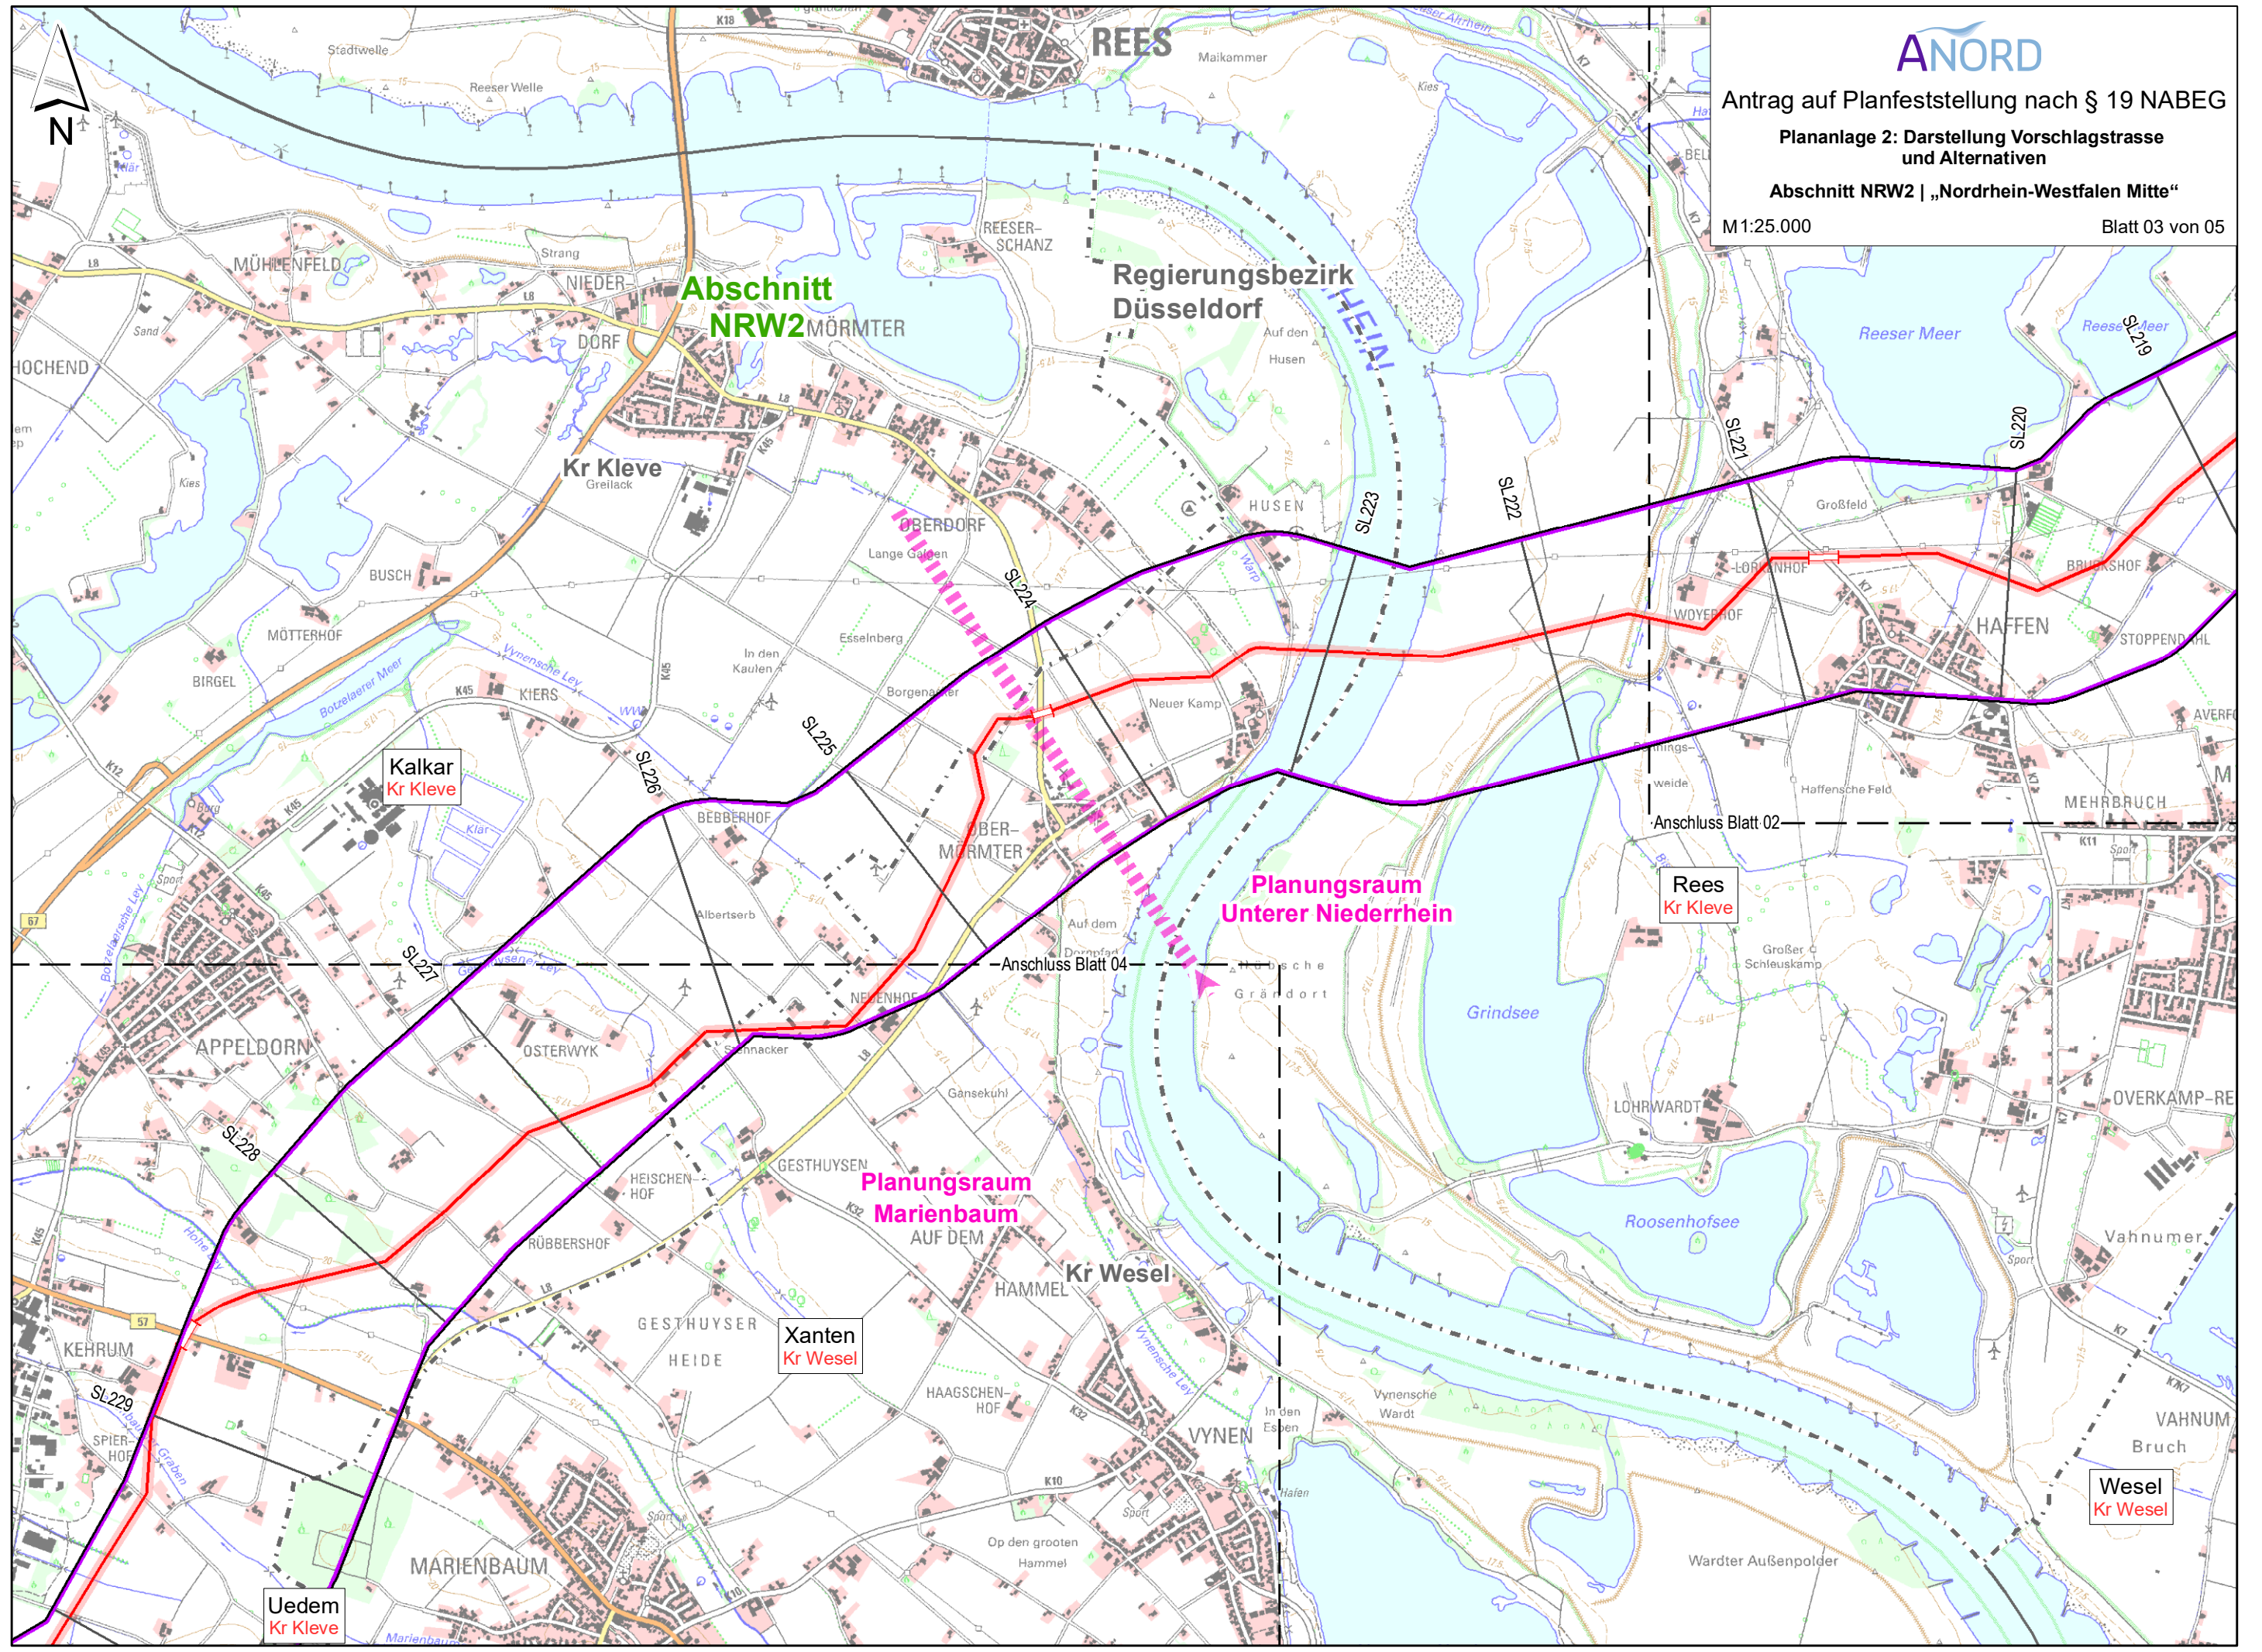

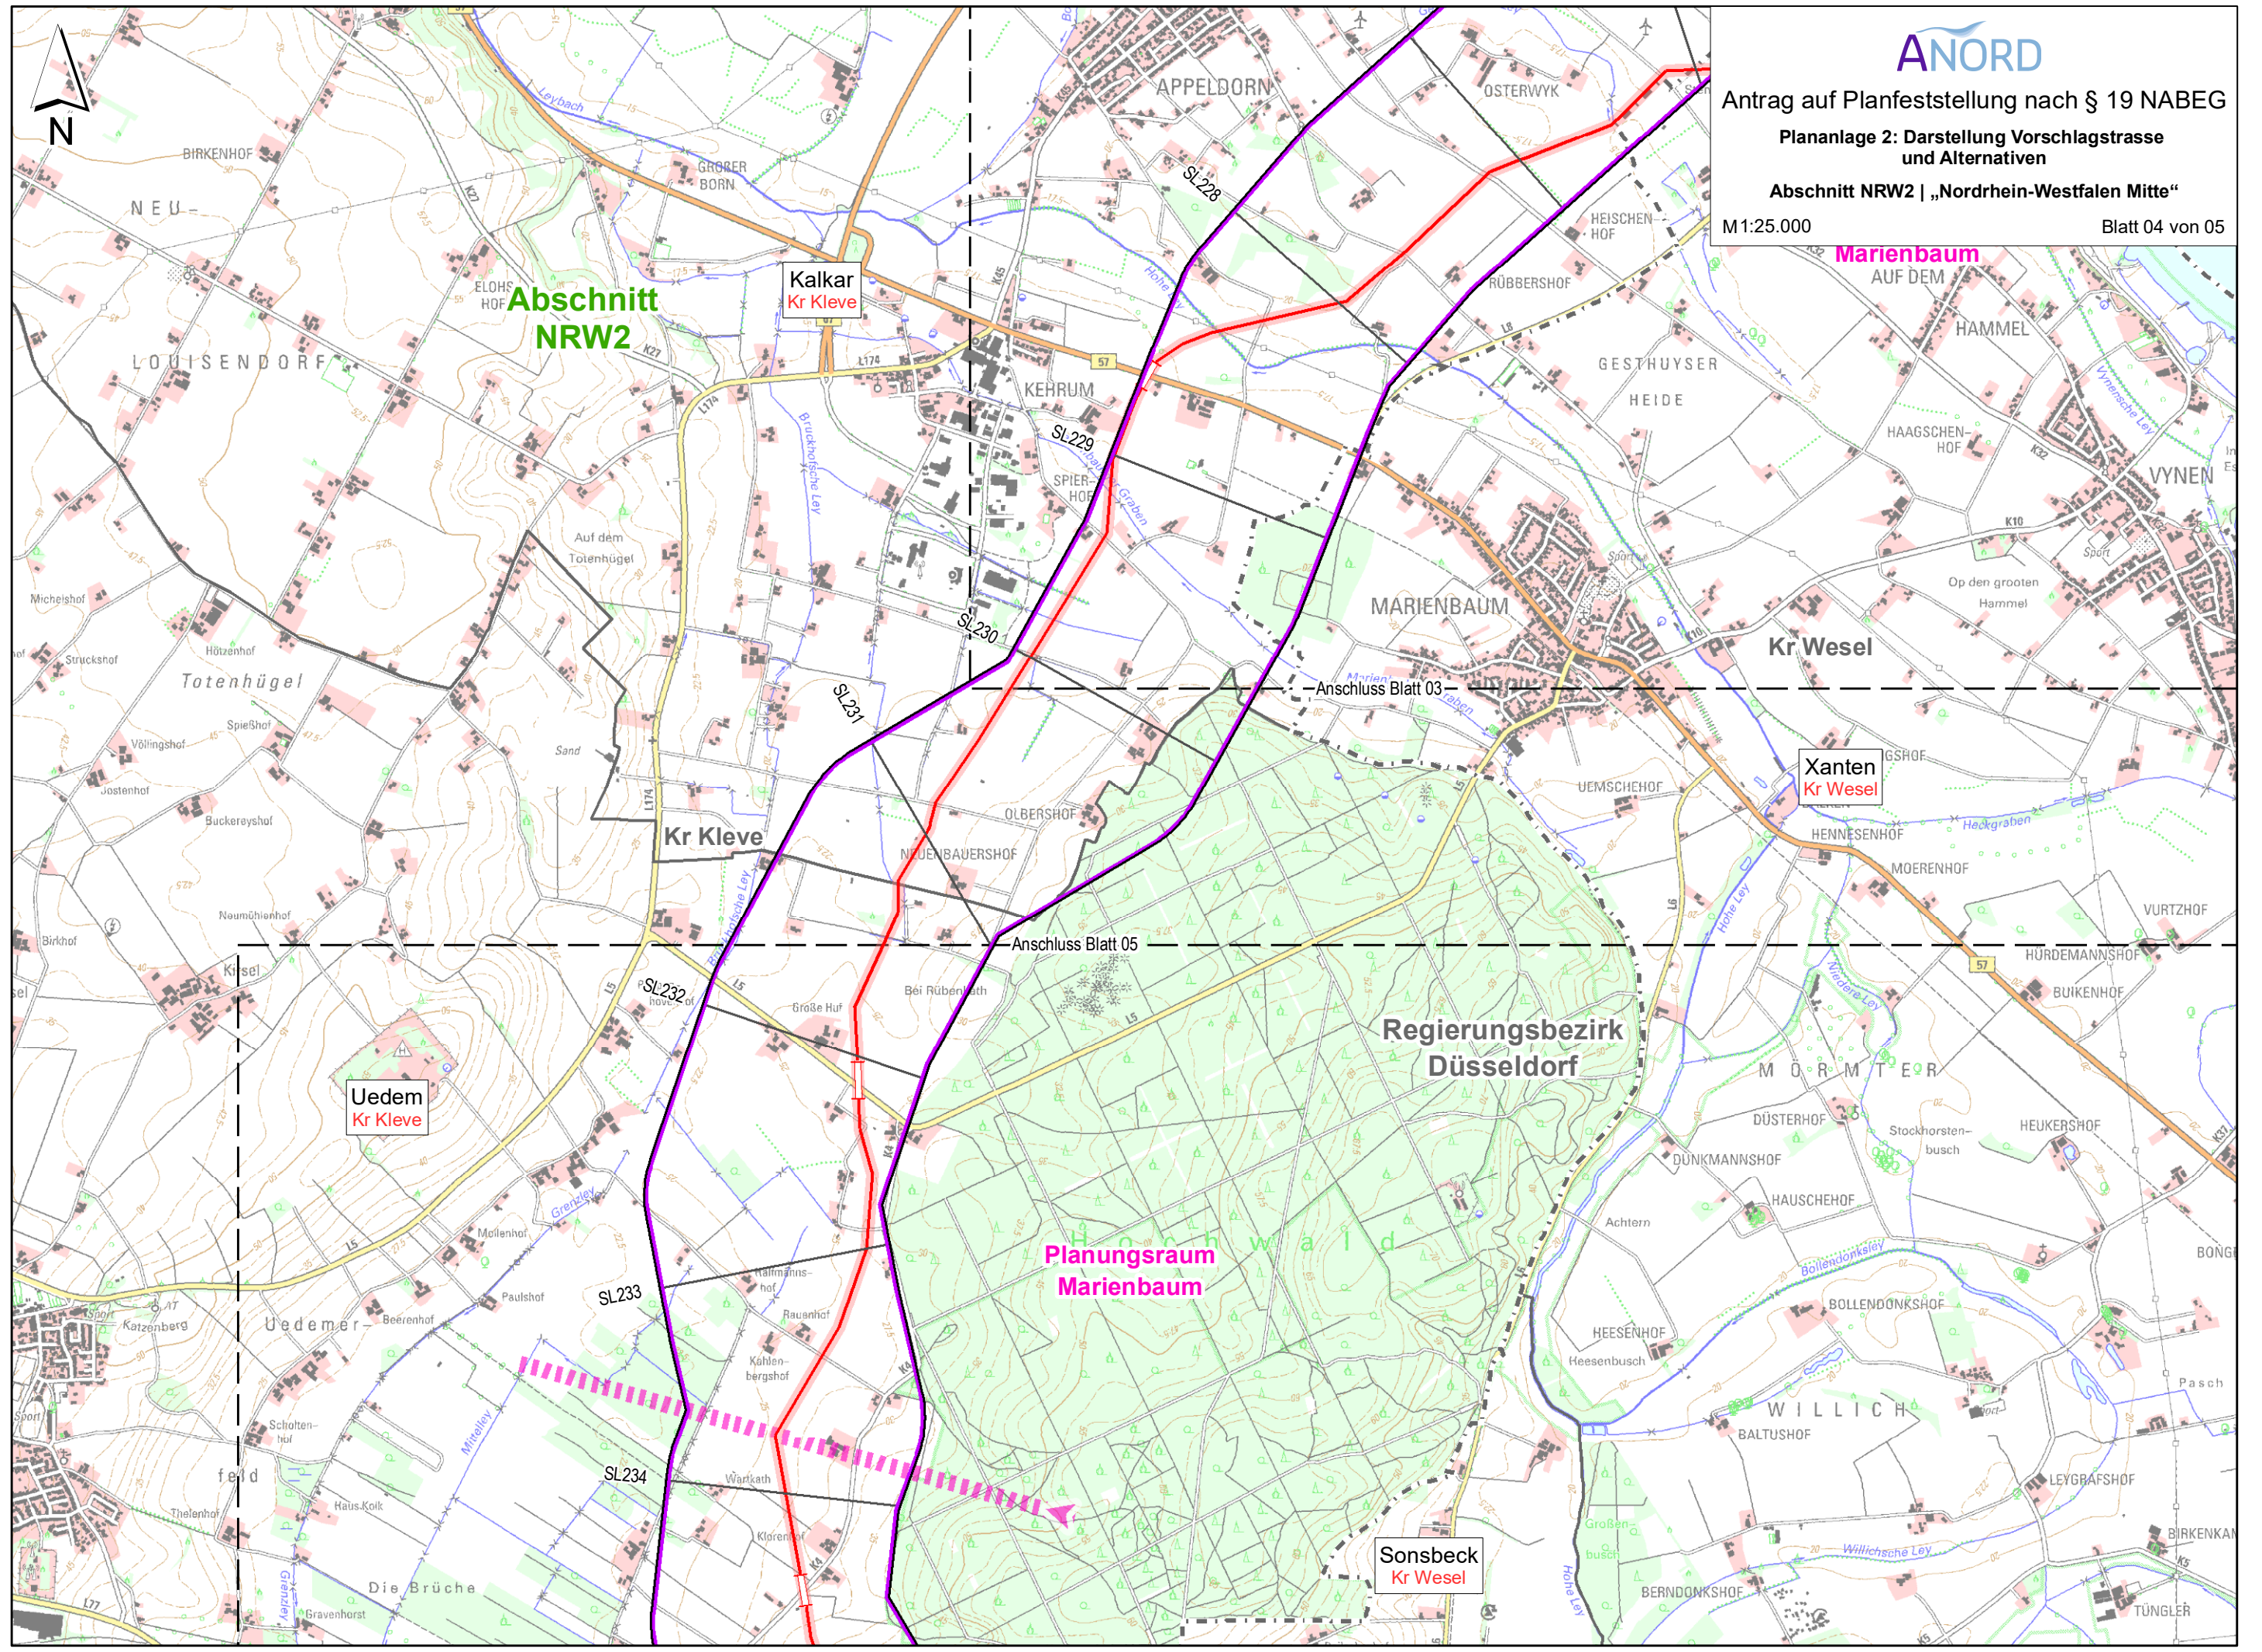

Abschnitt
NRW2

Kalkar
Kr Kleve

Marienbaum

Kr Wesel

Xanten
Kr Wesel


Kr Kleve

Regierungsbezirk
Düsseldorf

Uedem
Kr Kleve

Planungsraum
Marienbaum

Sonsbeck
Kr Wesel

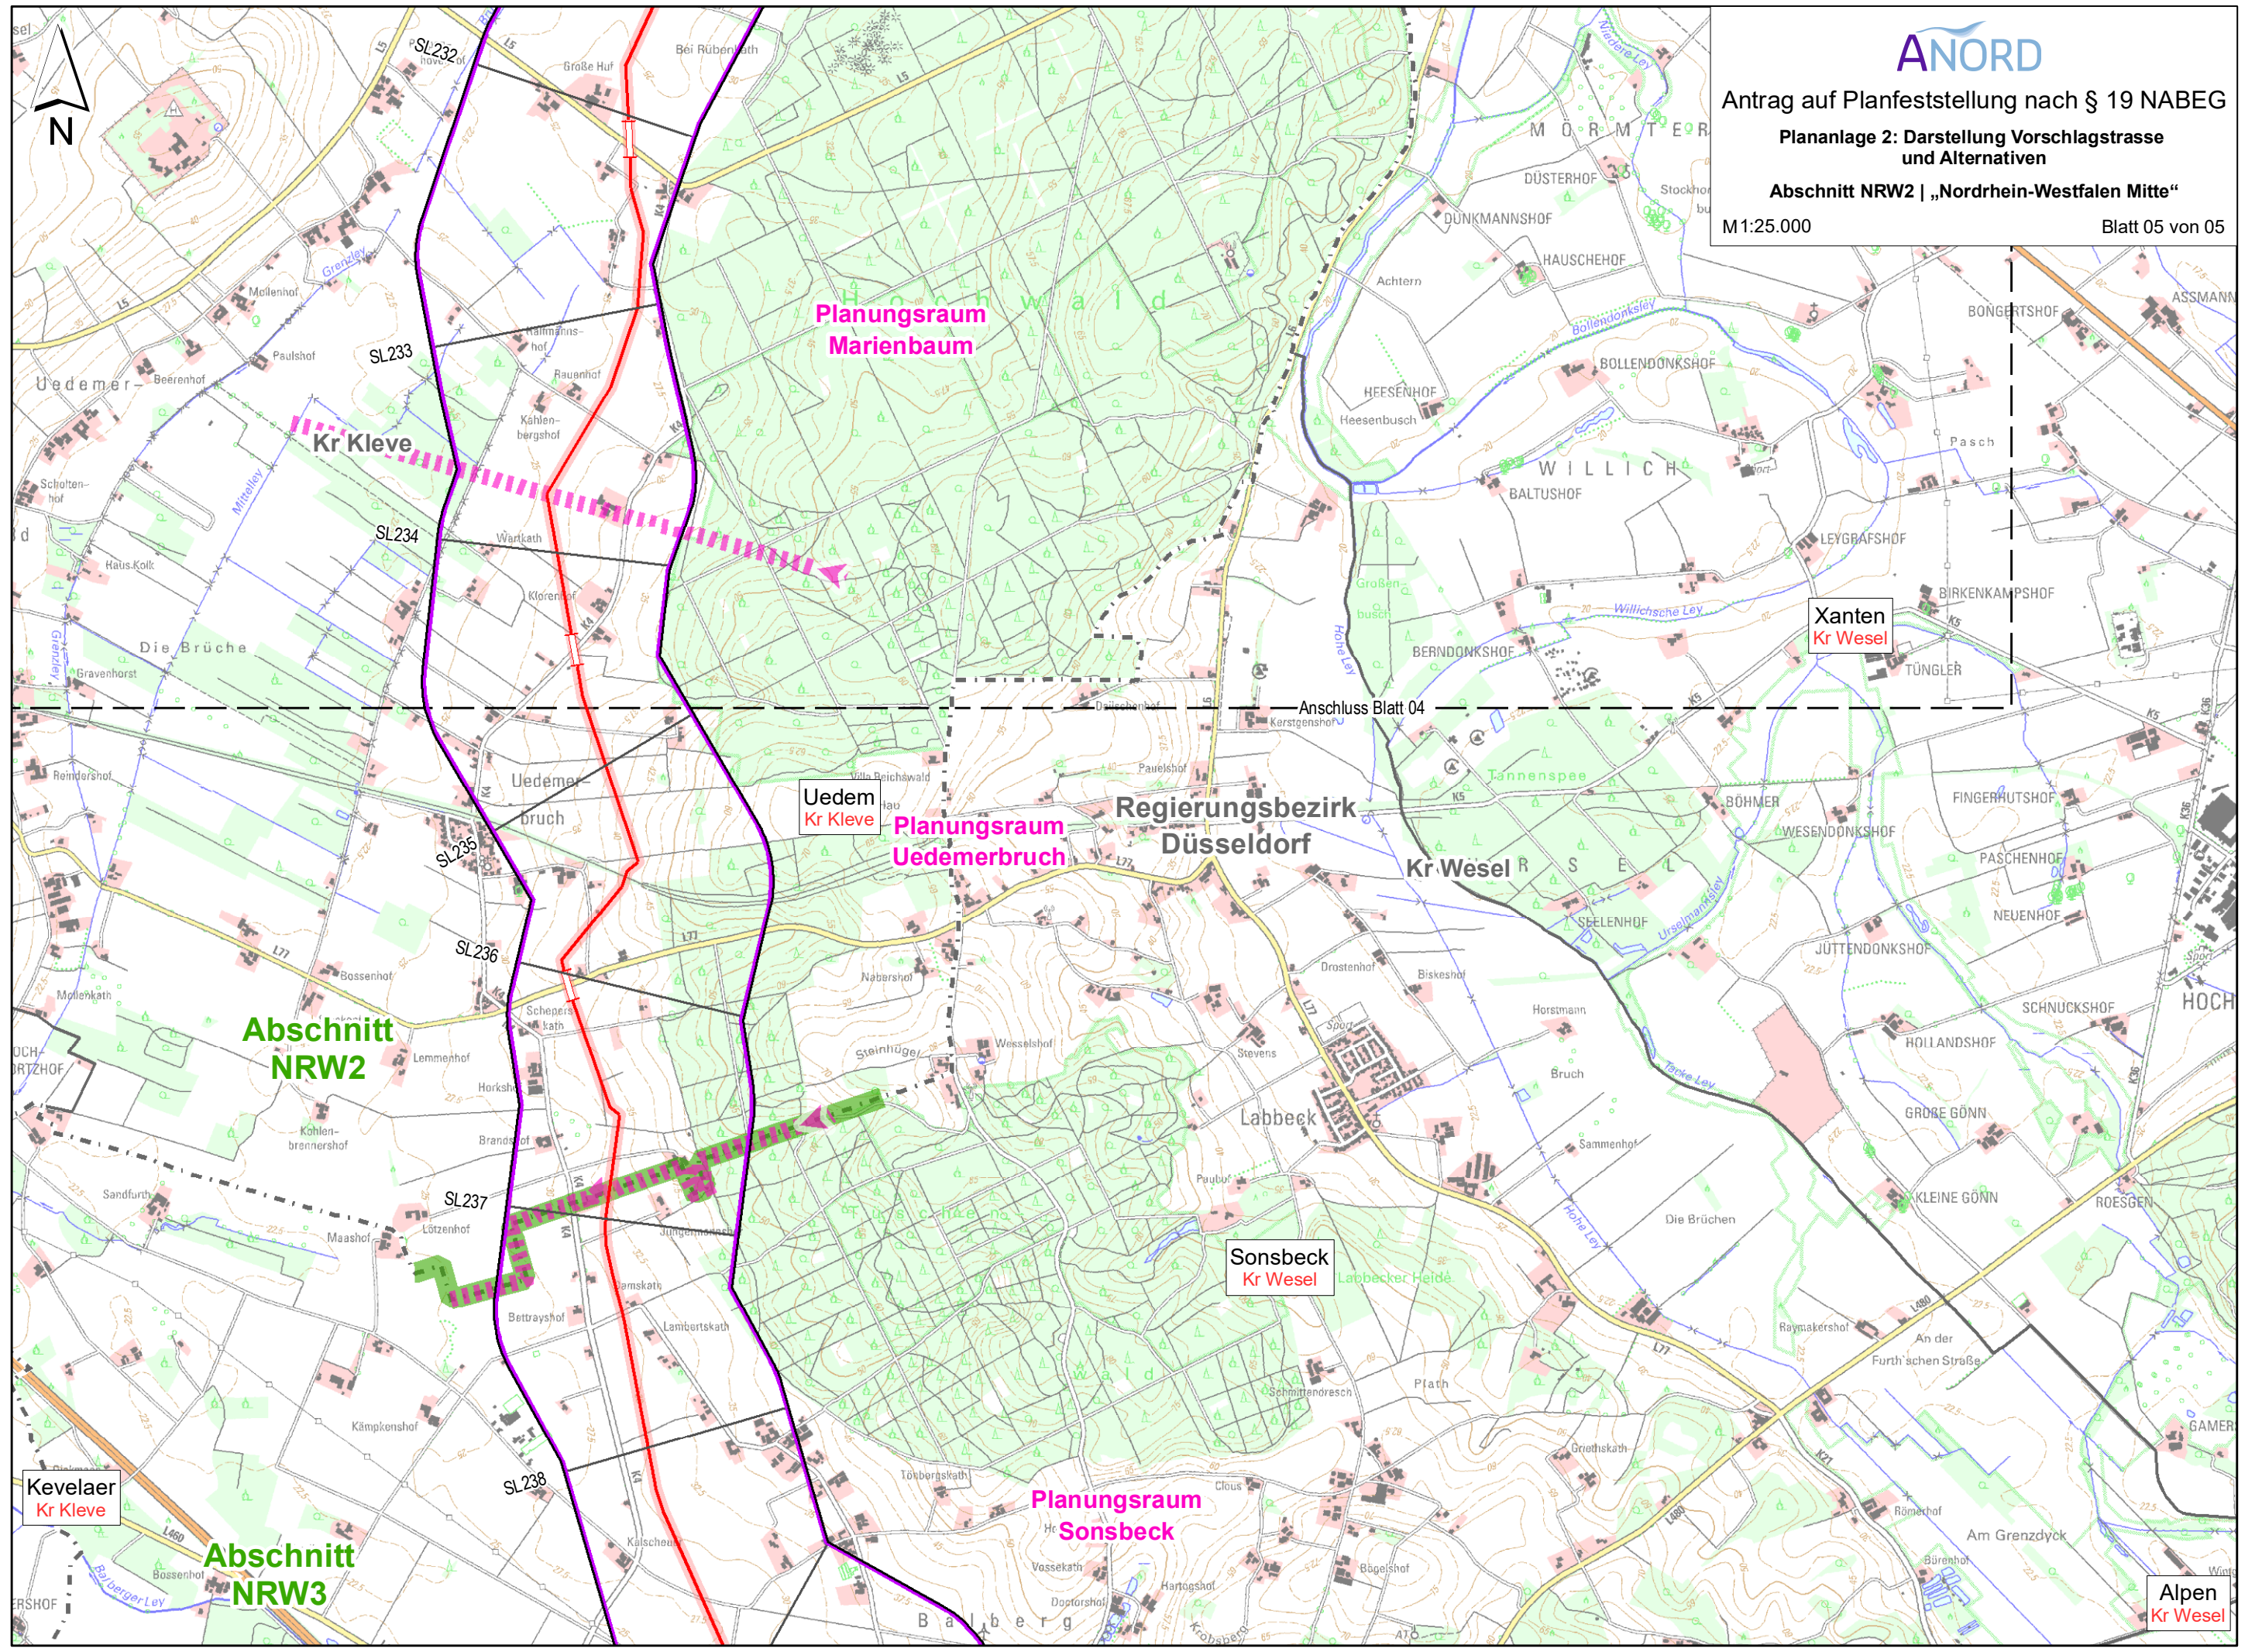

Planungsraum
Marienbaum

Uedem
Kr Kleve

Planungsraum
Uedemerbruch

Sonsbeck
Kr Wesel

Kevelaer
Kr Kleve

Abschnitt
NRW3

Planungsraum
Sonsbeck

Xanten
Kr Wesel

Alpen
Kr Wesel

Abschnitt
NRW2

Regierungsbezirk
Düsseldorf

Kr Wesel

Anschluss Blatt 04