










## Legende

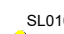

### Planung


-  Trassenachse offene Verlegung
-  Trassenachse HDD-Verfahren
-  Trassenachse Kurzvortrieb
-  Trassenachse Mikrotunnelbau
-  Stationierung

### Temporäre Flächeninanspruchnahmen






-  temporäre bauzeitliche Inanspruchnahme: Bauwerke, Bodenmiete
-  temporäre bauzeitliche Inanspruchnahme: Zuwegung
-  Baubedarfsflächen
-  Einleitungsstelle

### Dauerhafte anlagebedingte Flächeninanspruchnahmen





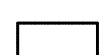

-  Schutzstreifen
-  Sonstige dauerhafte anlagebedingte Inanspruchnahmen: Bauwerke

 Blattschnittgrenze angrenzender Blattschnitte

### Verwaltungsgrenzen

-  Staatsgrenze
-  Bundeslandgrenze
-  Landkreisgrenze
-  Gemeindegrenze
-  Gemarkungsgrenze
-  Flurgrenze
-  Flurstück

### Waldumwandlung

-  Dauerhafte Waldumwandlung
-  Temporäre Waldumwandlung
-  1a Flächennummer
-  Dauerhafte Waldumwandlung - neu in 1. Deckblattänderung
-  Temporäre Waldumwandlung - neu in 1. Deckblattänderung
-  1a Flächennummer - neu in 1. Deckblattänderung


## Höchstspannungsleitung BBPIG Vorhaben Nr. 1 – A-Nord (Emden Ost – Osterath)

Abschnitt: NDS3 Gemeindegrenze Wietmarschen/ Nordhorn bis zur Bundesländergrenze von Niedersachsen und Nordrhein-Westfalen


### 1. Deckblattänderung

### H6 – Forstrechtliche Belange

### H6.4 – Detailpläne Forstrechtliche Belange

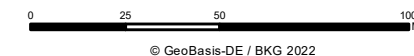

Festgestellt nach § 24 NABEG:  
Bonn, den

Vorhabenträgerin:		 <b>Amprion GmbH</b> Robert-Schuman-Straße 7 44263 Dortmund	
Projekt:		<b>A-Nord</b> BBPIG Vorhaben Nr. 1 Emden Ost - Osterath	
erstellt durch:		 <b>Ing.- und Planungsbüro LANGE GmbH &amp; Co. KG</b> Carl-Peschken-Straße 12 47441 Moers	
Blattgröße:	420 x 297 mm	Maßstab:	1:2.000
Bearbeitet:	LMS	Stand:	Juli 2024, V2.0
Gezeichnet:	WAL	Anlage:	H6.4 – Detailpläne Forstrechtliche Belange
Geprüft:	JUS	Blattnummer:	Legende

**Höchstspannungsleitung  
BBPIG Vorhaben Nr. 1 – A-Nord**

Abschnitt: NDS3 Gemeindegrenze Wietmarschen/ Nordhorn bis zur  
Bundesländergrenze von Niedersachsen und Nordrhein-Westfalen

**1. Deckblattänderung**


**H6 – Forstrechtliche Belange  
H6.4 – Detailpläne Forstrechtliche Belange**

M 1:2.000



© GeoBasis-DE / BKG 2022

Blatt 7 von 7

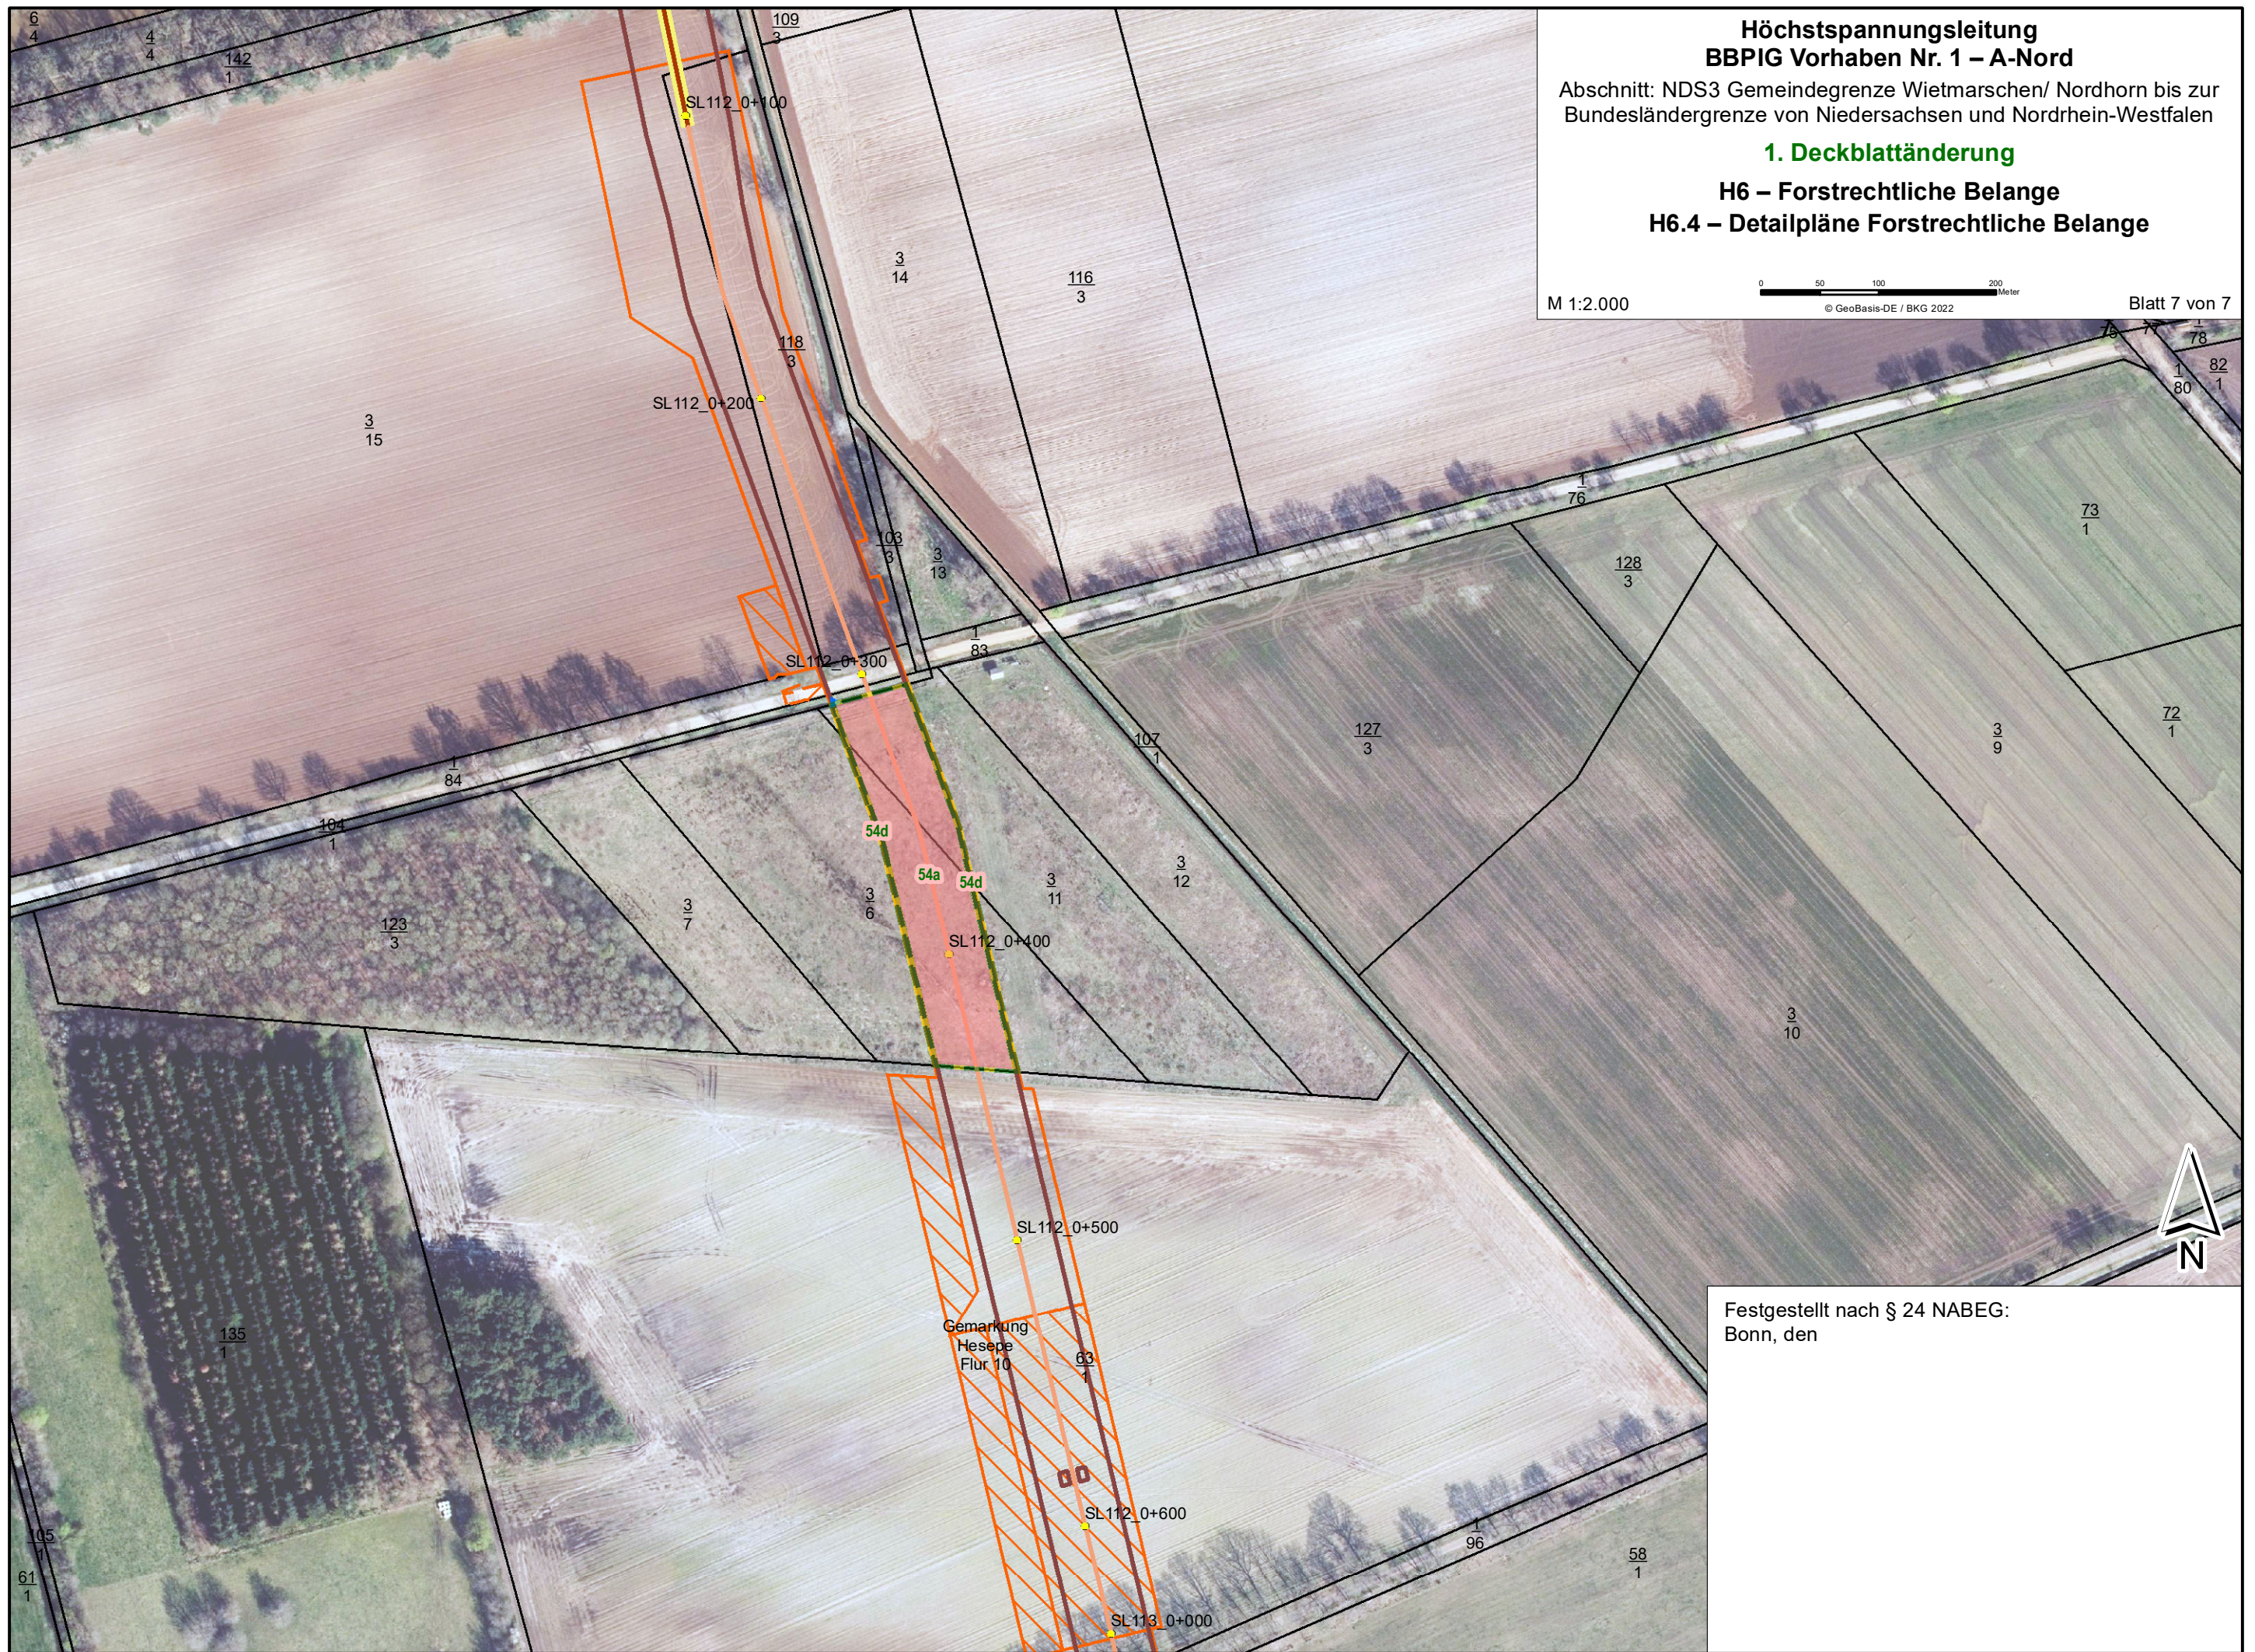

Festgestellt nach § 24 NABEG:  
Bonn, den