


\\p1\l\Drawings\Bilder\Funktion\Projekte\032842\_Ulmer\_FV\_380kV\_Ried\99\_GBS\032842\_Ulmer\_FV\_380kV\_Ried\99\_GBS\Projekte\Bilder\VP1\_Waldflächen.mxd, Datum gedruckt: 20. Mai 2021

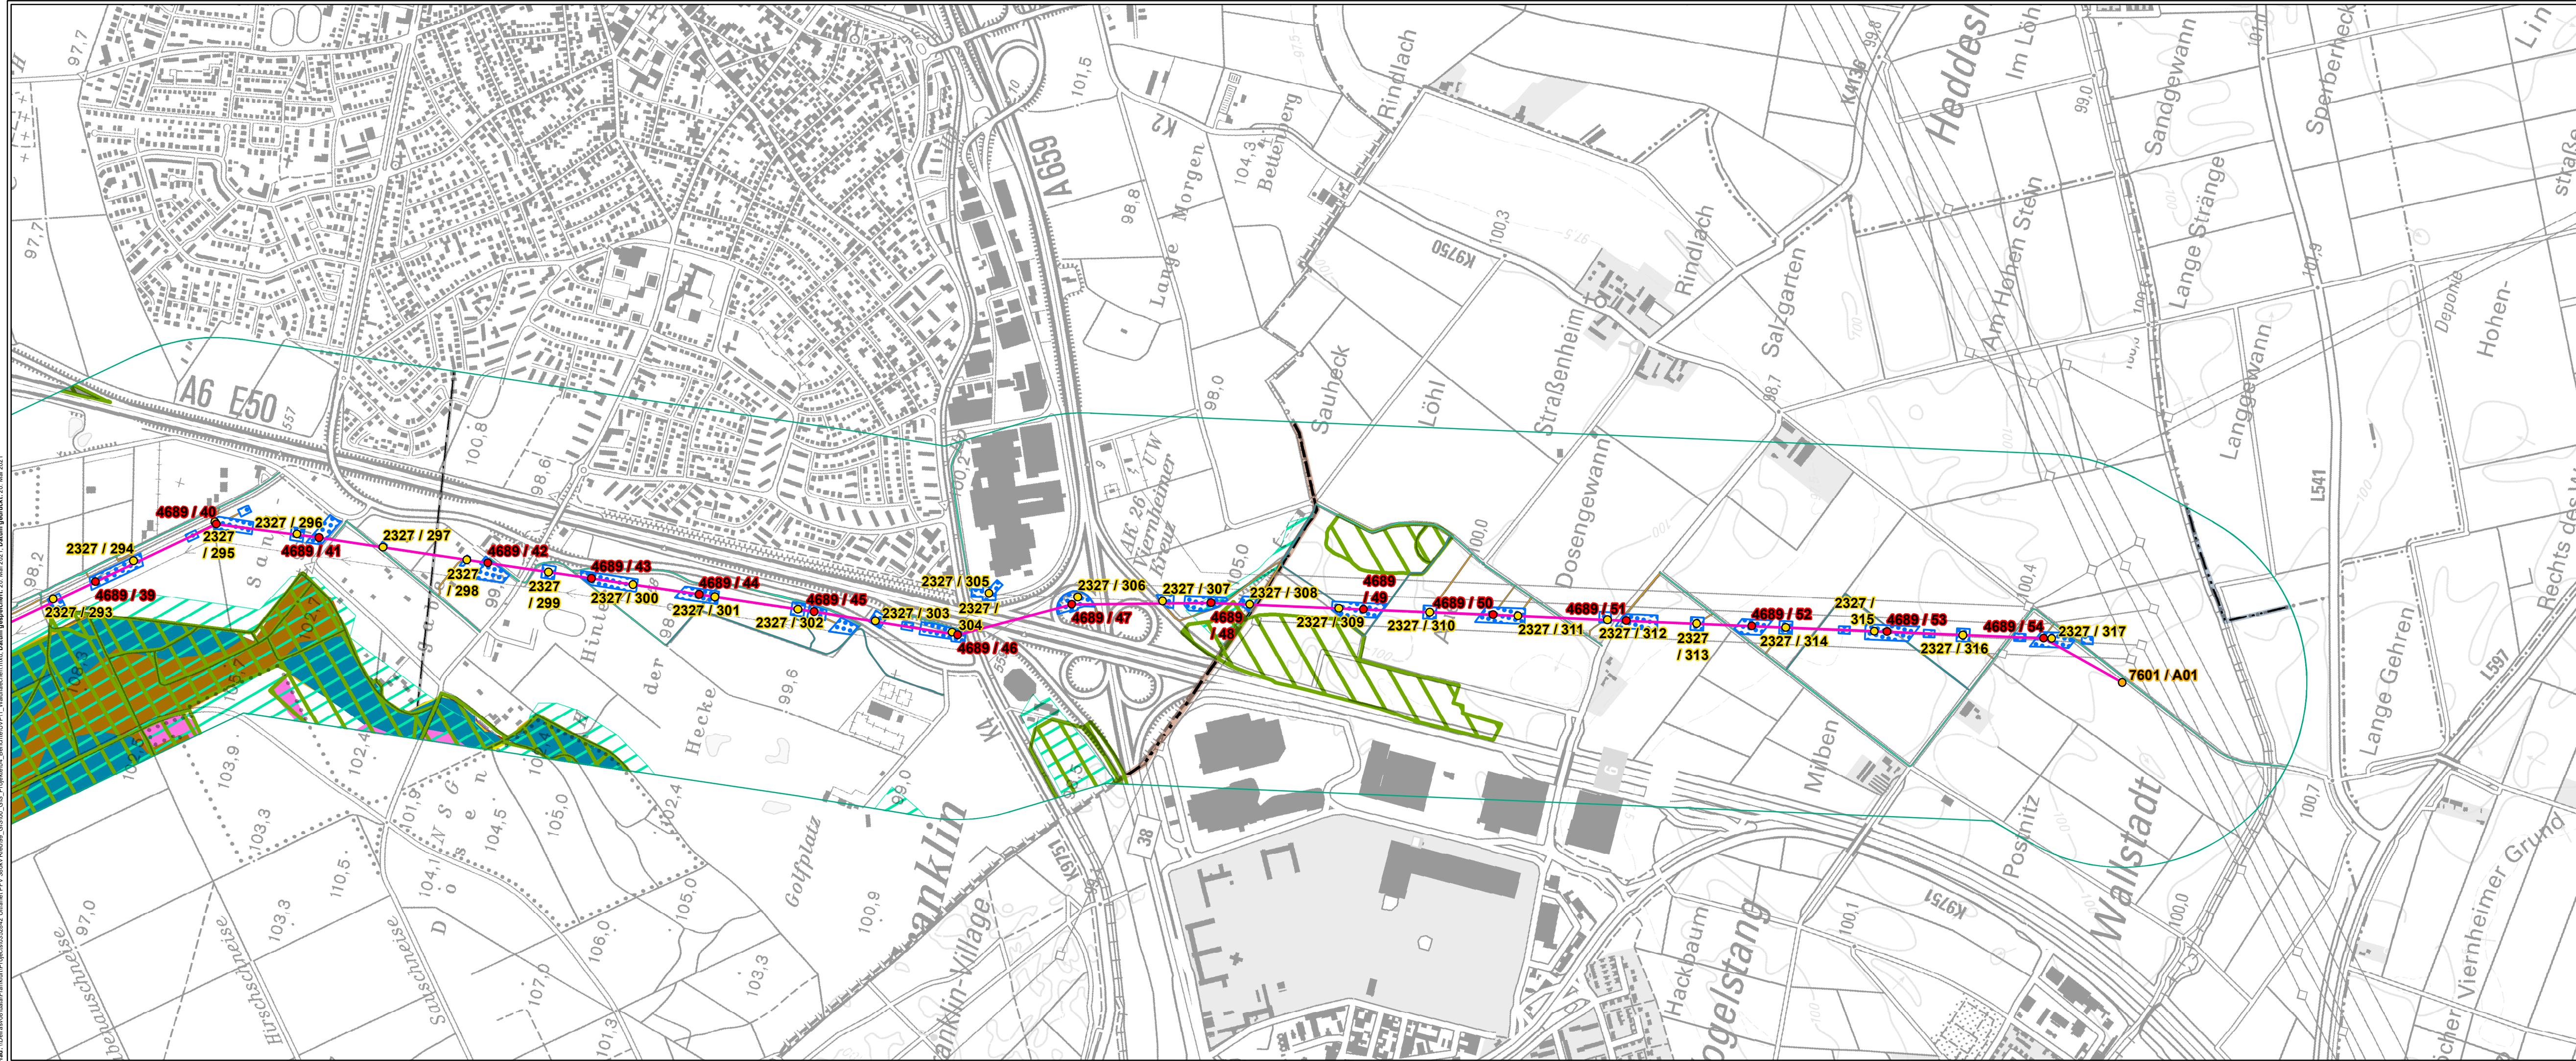

## Legende

### Technische Planung

#### Mast

- Neubau
- Planung nachrichtlich übernommen
- Rückbau
- Bestand

#### Leitung - Maßnahme

- Neubau
- Ersatzneubau
- Rückbau
- Umstellung von Drehstrom auf Gleichstrom in vorh. Achse

#### Arbeitsfläche

- Arbeitsfläche

#### Zuwegung

- temporäre Zuwegung
- unbefestigter oder teilbefestigter Weg, evtl. temporär geschottert
- vorhandener befestigter Weg

#### Untersuchungsraum

(jeweils beidseits der Trassenachse)

- 500 m

#### Vorrang- und Vorbehaltsgebiet

- Vorbehaltsgebiet Forstwirtschaft
- Vorranggebiet Forstwirtschaft

### Waldfläche nach Waldfunktionenkartierung

- Erholungswald
- Kernfläche
- Schon- und Schutzwald
- Sonstige Biotopschutzfläche
- Wald mit Bodenschutzfunktion
- Wald mit Erholungsfunktion
- Wald mit Immissionsschutzfunktion
- Wald mit Klimaschutzfunktion
- Wald mit Lärmschutzfunktion
- Wald mit Sichtschutzfunktion

### Weitere Waldfläche


- Waldfläche (ATKIS)



### Administrative Grenze

- Landesgrenze
- Stadtgrenze, Kreisgrenze
- Gemeindegrenze

#### Quellen:

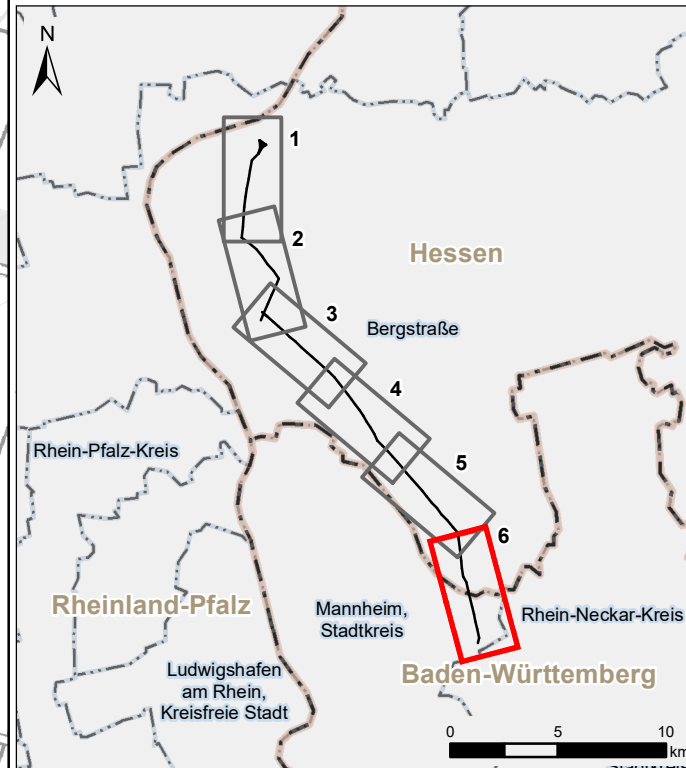Digitale Topographische Karte 1:25.000 und 1:500.000:  
© GeoBasis-DE / BKG 2018  
Vorrang- und Vorbehaltsgebiet: Regionalplan Südhessen 2010  
Waldfunktionen: HessenForst 2019  
ATKIS: BKG 2019



Auftraggeber: Amprion GmbH Robert-Schuman-Straße 7 44263 Dortmund			
ERM GmbH Siemensstraße 9 63263 Neu-Isenburg		Tel.: +49 (0) 6102/ 206 - 0 Fax: +49 (0) 6102/ 771 904 - 0 	
Projekt: <b>Höchstspannungsleitung Osterath – Philippsburg; Gleichstrom Pkt. Ried - Pkt. Wallstadt</b>			
Phase: <b>Planfeststellungsverfahren</b>			
Thema: <b>Register 23 Waldflächen</b>			
Blattgröße:	<b>A4 lang</b>	Maßstab:	<b>1:10.000</b>
Bearbeitet:	<b>MGG</b>	Status:	<b>Bericht</b>
Gezeichnet:	<b>RK</b>	Stand:	<b>Mai 2021</b>
Geprüft:	<b>HS</b>	Kartennummer:	<b>1 - Seite 6 von 6</b>