


Planfeststellungsvermerk der Planfeststellungsbehörde
Nach § 24 NABEG i.V.m. § 18 NABEG, § 43b EnWG, § 74 VwVfG planfestgestellt durch Beschluss

Planfeststellungsbehörde

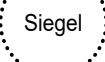

vom 20

Höchstspannungsleitung Osterath – Philippsburg; Gleichstrom

380-kV-Höchstspannungsfreileitung

Bürstadt - KKW Biblis Bl. 4590

Abschnitt: Pkt. Lochwiesen - Pkt. Bürstadt Ost


Lageplan 1:2000

von Mast Nr. 11 bis Mast Nr. 9

Gemarkung : HOFHEIM BÜRSTADT
Gemeinde : Lampertheim Bürstadt

Kreis : Bergstraße Bergstraße
Reg.-Präs. : Darmstadt Darmstadt
Land : Hessen Hessen
Katasteramt : Bergstraße Bergstraße
Grundbuchamt: Lampertheim Lampertheim

Ausgabe: 30.11.2022 12:23:23
Erstellt: 12.05.2020 09:13:19
Inhalt: Planung

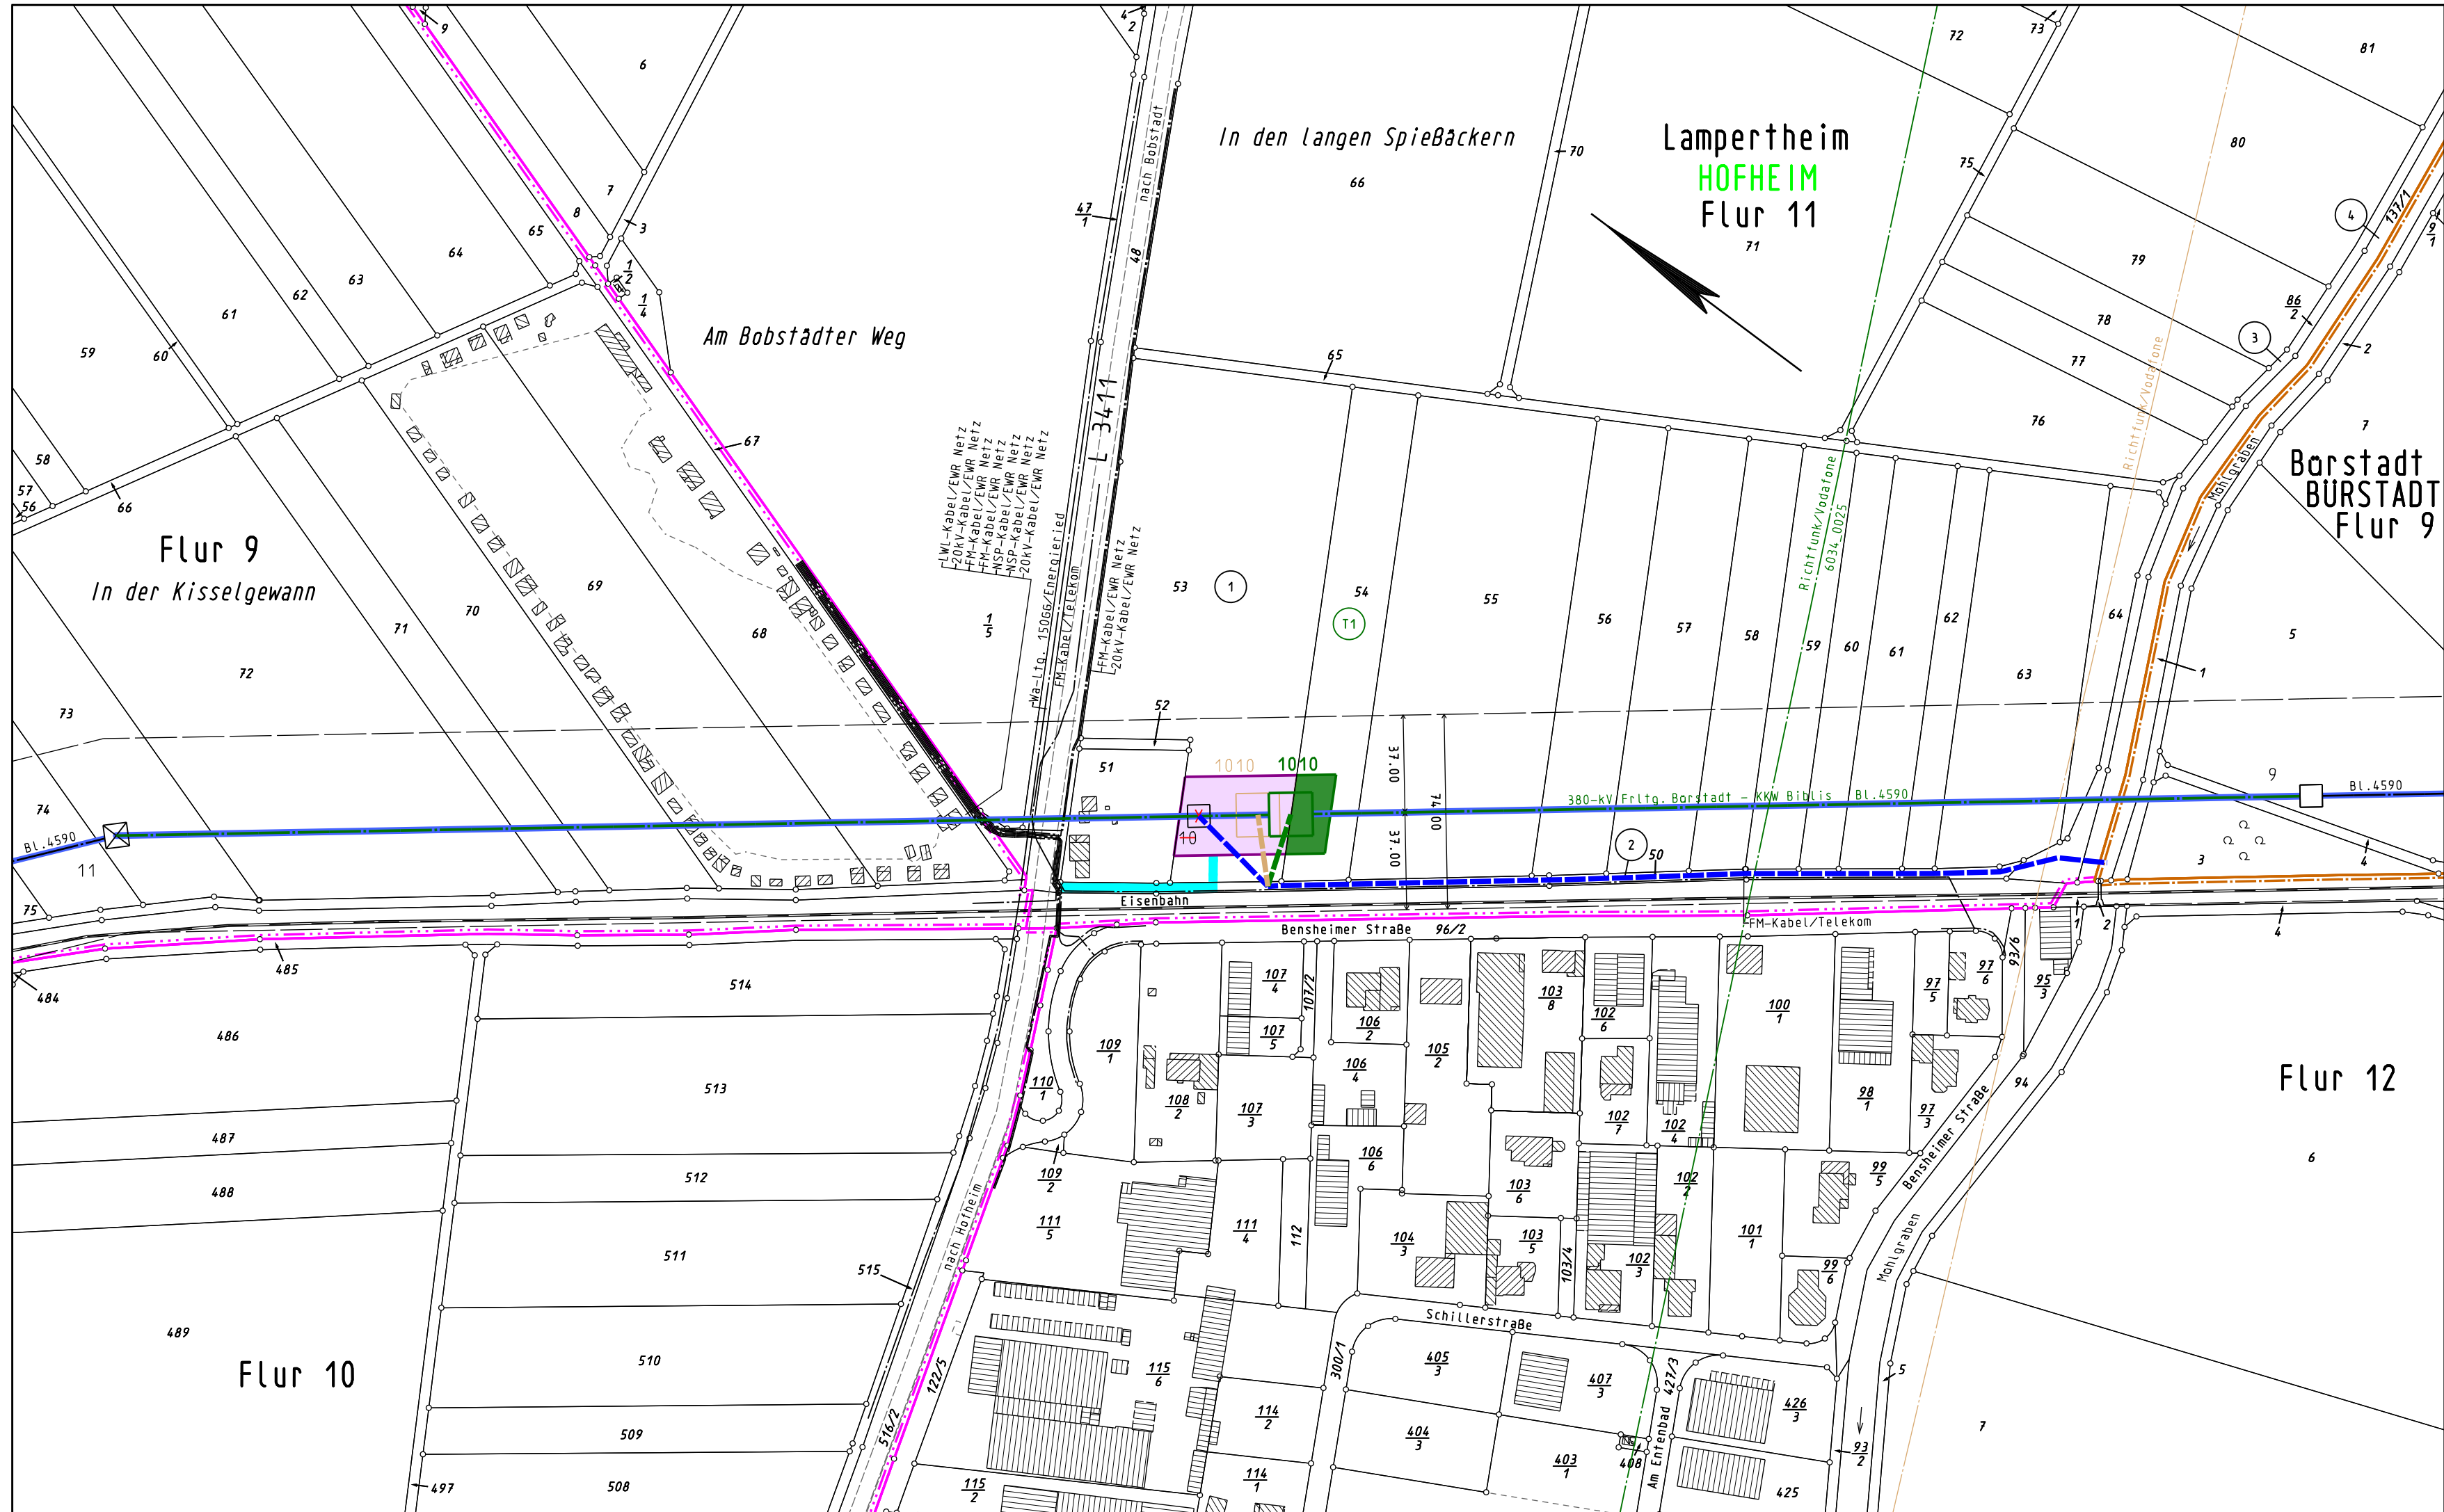

- Legende**
- Staatsgrenze
 - Landesgrenze
 - Reg.-Bez. Grenze
 - Kreisgrenze
 - Gemeindegrenze
 - Gemarkungsgrenze
 - Flurgrenze
 - Tragmast (vorhanden) mit Leitungsachse
 - Abspannmast (vorhanden) mit Leitungsachse
 - Tragmast (geplant) mit Leitungsachse
 - Abspannmast (geplant) mit Leitungsachse
 - abzubauender Mast mit abzubauender Leitung
 - Lfd. Nr. der von der temp. Ableitung betroffenen Flurstücke inkl. Arbeitsfläche (siehe Registerblatt Sp. 2)
 - Lfd. Nr. der von der Zuwegung betroffenen Flurstücke (siehe Registerblatt Sp. 2)
 - Lfd. Nr. der von temporären Arbeitsflächen betroffenen Flurstücke (siehe Registerblatt Sp. 2)
 - temporäre Arbeitsfläche außerhalb des Schutzstreifens auf Flurstücken ohne Leitungsrecht
 - Zuwegung
 - mögliche Ableitung des bauseitig geförderten Grundwassers in nahegelegene Vorfluter oder in die Kanalisation

Eintragungen in diesem Farbton
ehemaliger Planungsstand

Eintragungen in diesem Farbton
1. Deckblattänderung

1. Deckblattänderung