
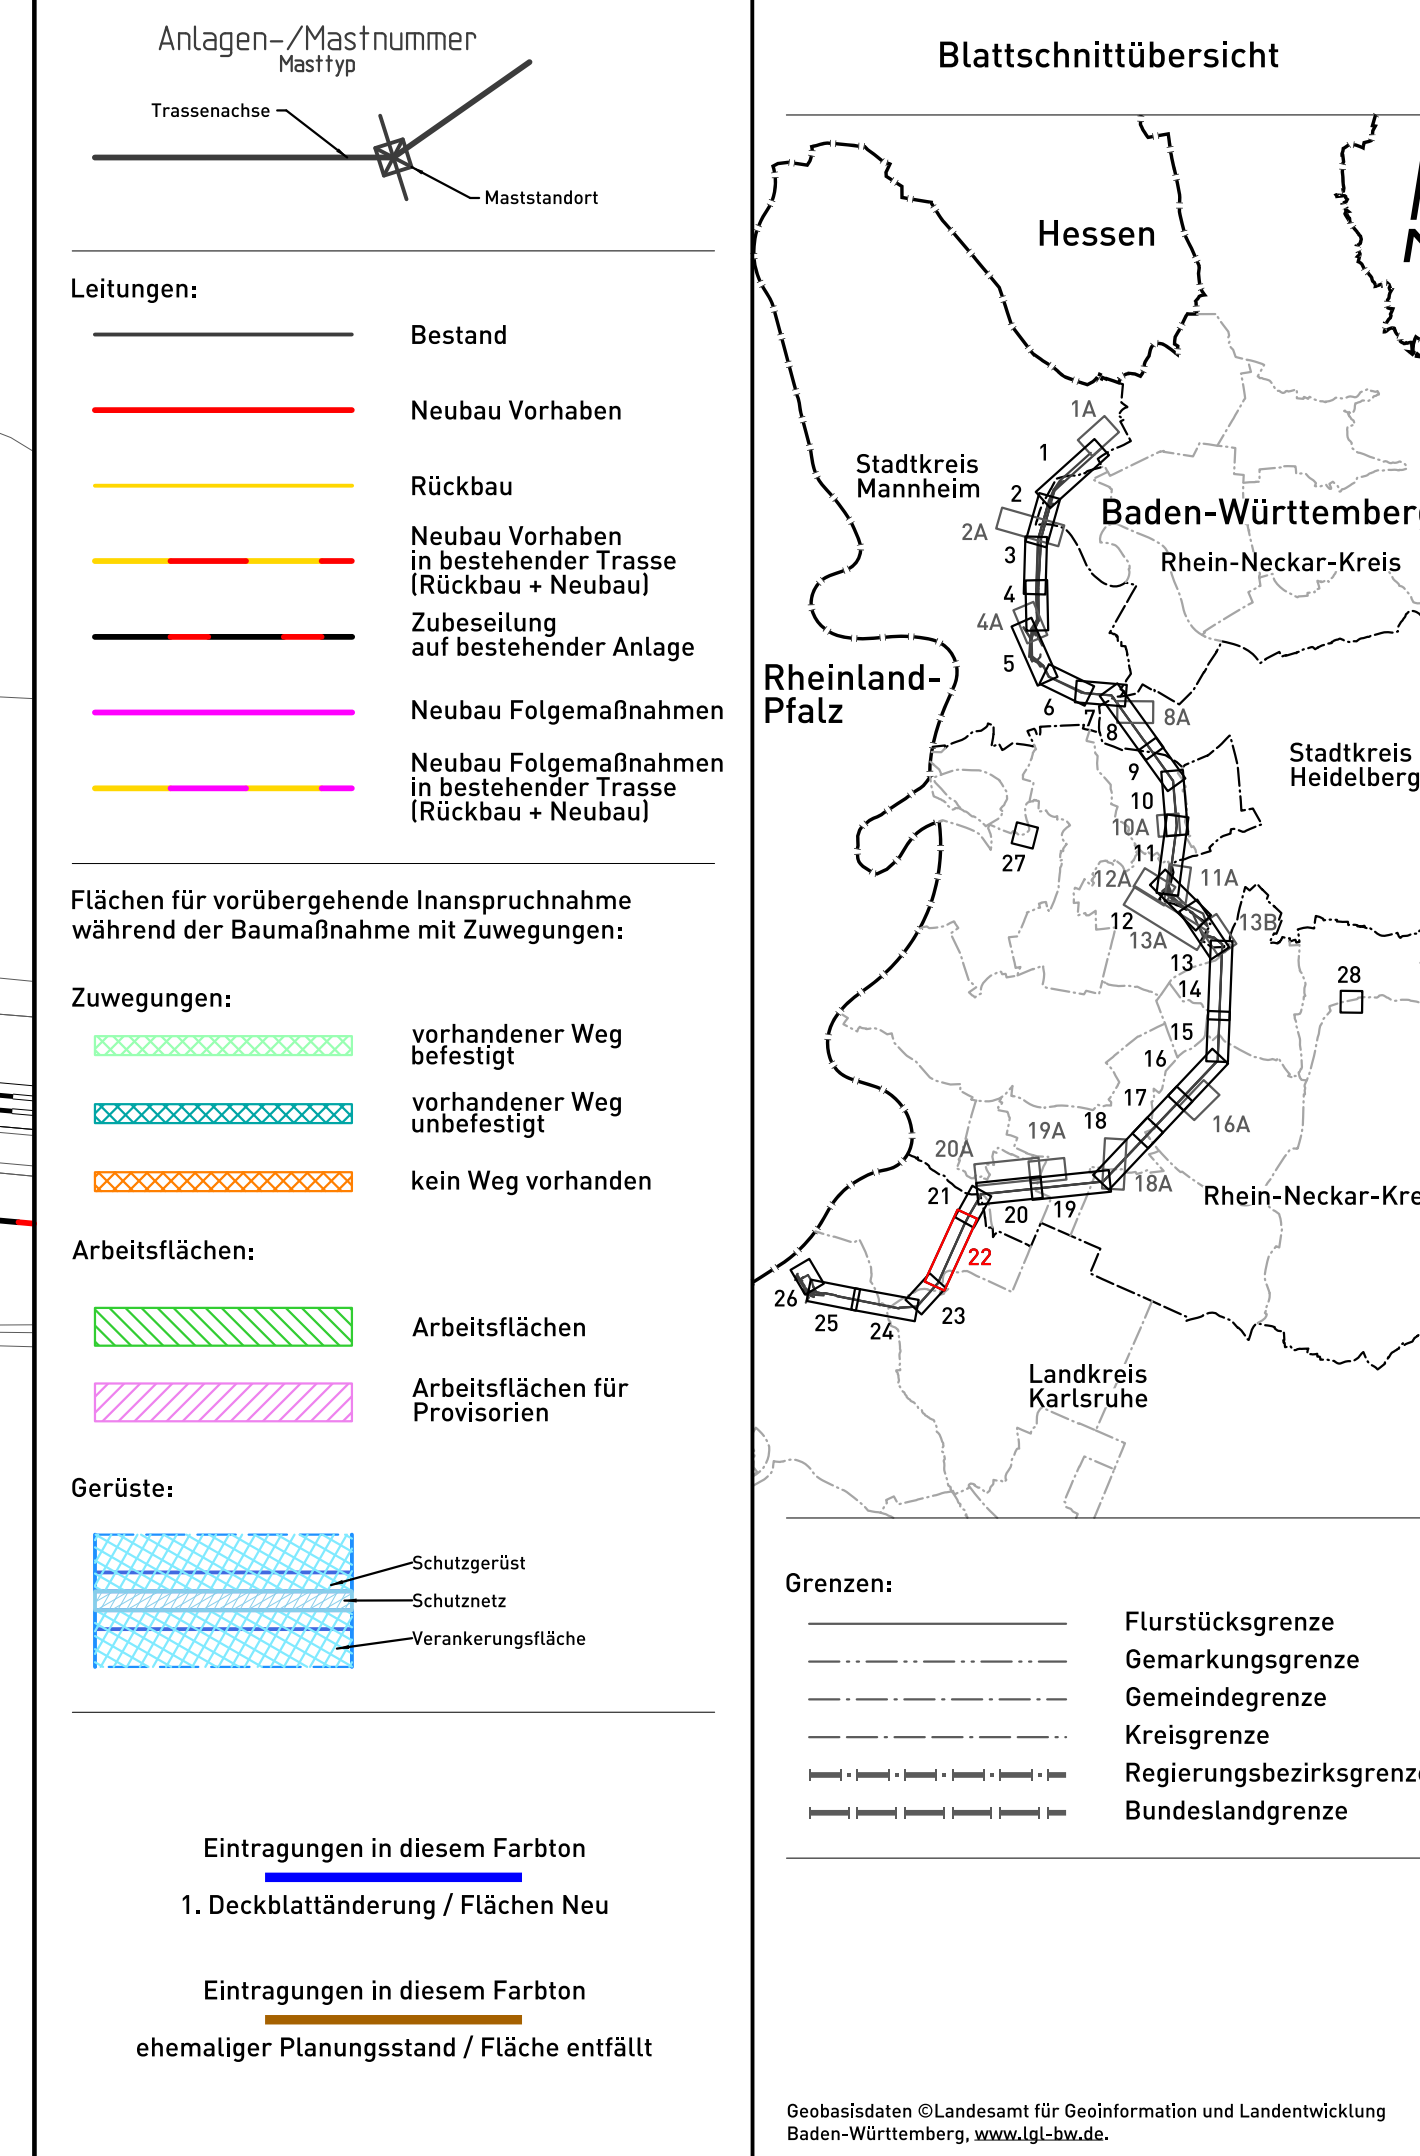



Index	Blattnummer	Datum	Änderung
Rev.0.1	AP22	18.04.2023	Zuwegungen an örtliche Gegebenheiten angepasst betroffene Flurstücke: Oberhausen: 3786, 4801, 4808, 4809, 4810, 4814, 4815, 4817

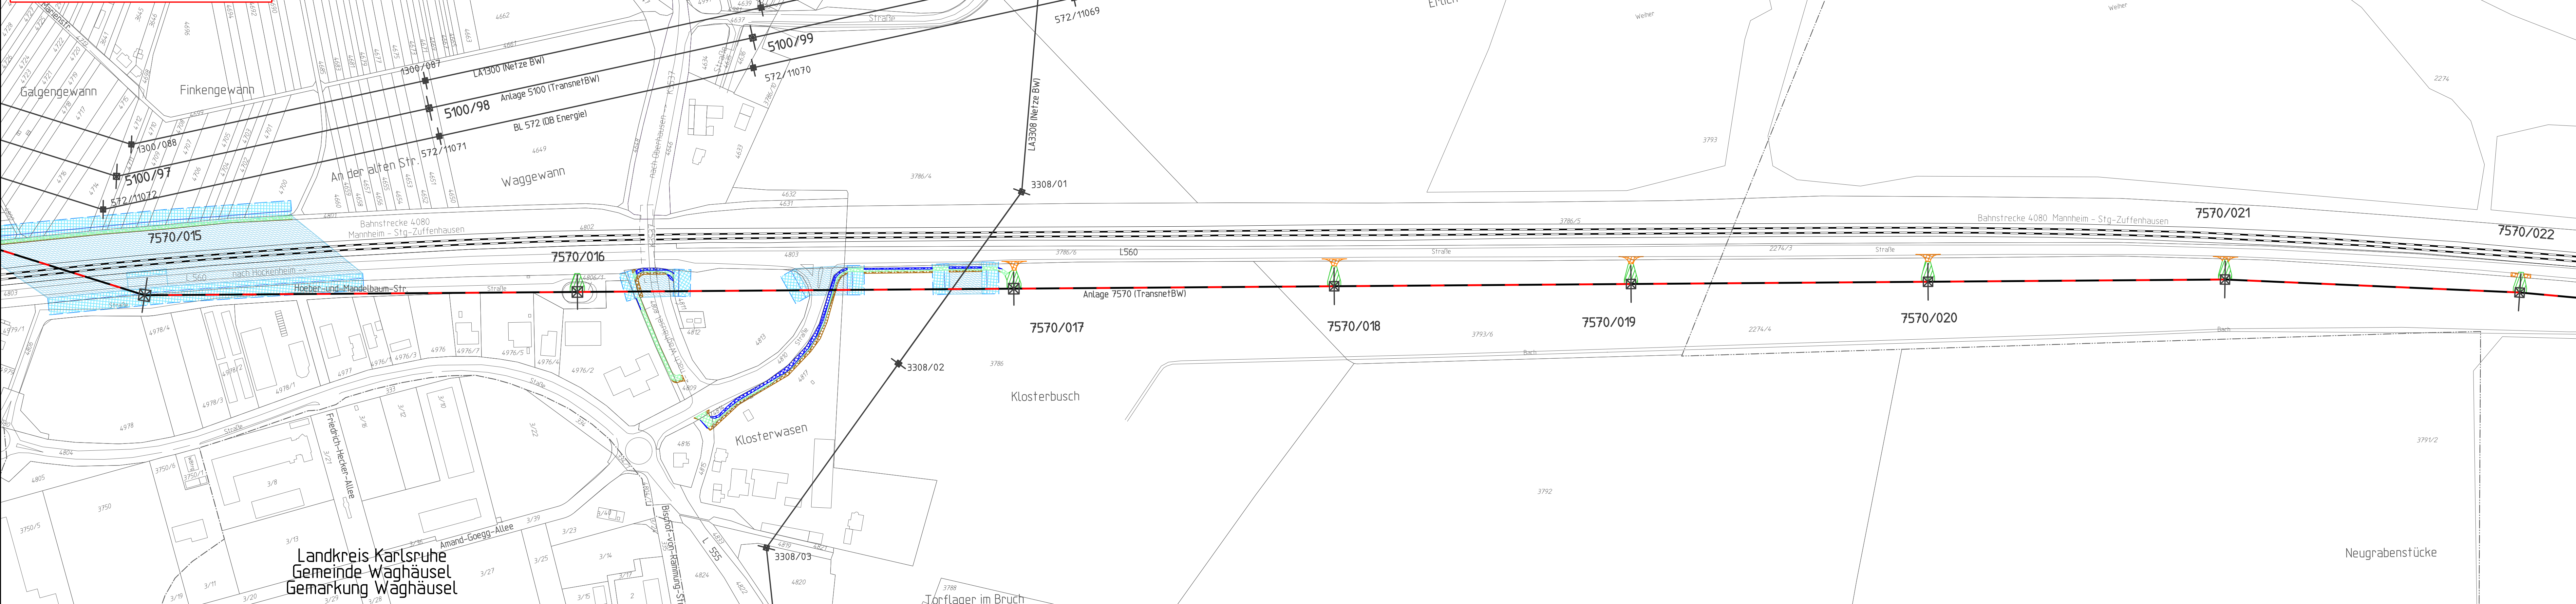

TransnetBW GmbH		TRANSNET BW							
Höchstspannungsleitung Osterath – Philippsburg Vorhaben 2 BBPLG („Ultranet“) Abschnitt B1 (Pkt. Wallstadt - Konverter Philippsburg)									
Arbeitsflächenplan zur 1. Deckblattänderung für die Genehmigung Temporäre Arbeitsflächen und Zuwegungen von Mast 7570/015 bis Mast 7570/022									
Gemarkung/Flur		Gemeinde		Landkreis					
Waghäusel		Waghäusel		Karlsruhe					
Rheinhausen		Oberhausen-Rheinhausen		Karlsruhe					
Oberhausen		Oberhausen-Rheinhausen		Karlsruhe					
Genehmigungsunterlage Register 3.3									
Genehmigungsbehörde:									
-	-	-	-	-	-	-	-	-	-
-	-	-	-	-	-	-	-	-	-
Index	Datum	Änderung			Firma	Bearbeit.	Geprüft	Freigegeben	
				LTB Leitungsbau GmbH BA Mannheim					
Bearbeitet: 03.06.2020 Rhein				TransnetBW GmbH Osloer Straße 15-17 70173 Stuttgart					
Geprüft: 22.02.2021 KJull				Stuttgart, den 05.06.2023					
Freigabe: 26.02.2021 KJull				Maststab der Längen: 1 : 2.500		Blatt:		22 von 28	
Zeichn.-Nr.: LTB L65 20 152				Maststab der Höhen: ---		Stand: 05.06.2023		Anlage: 7570	