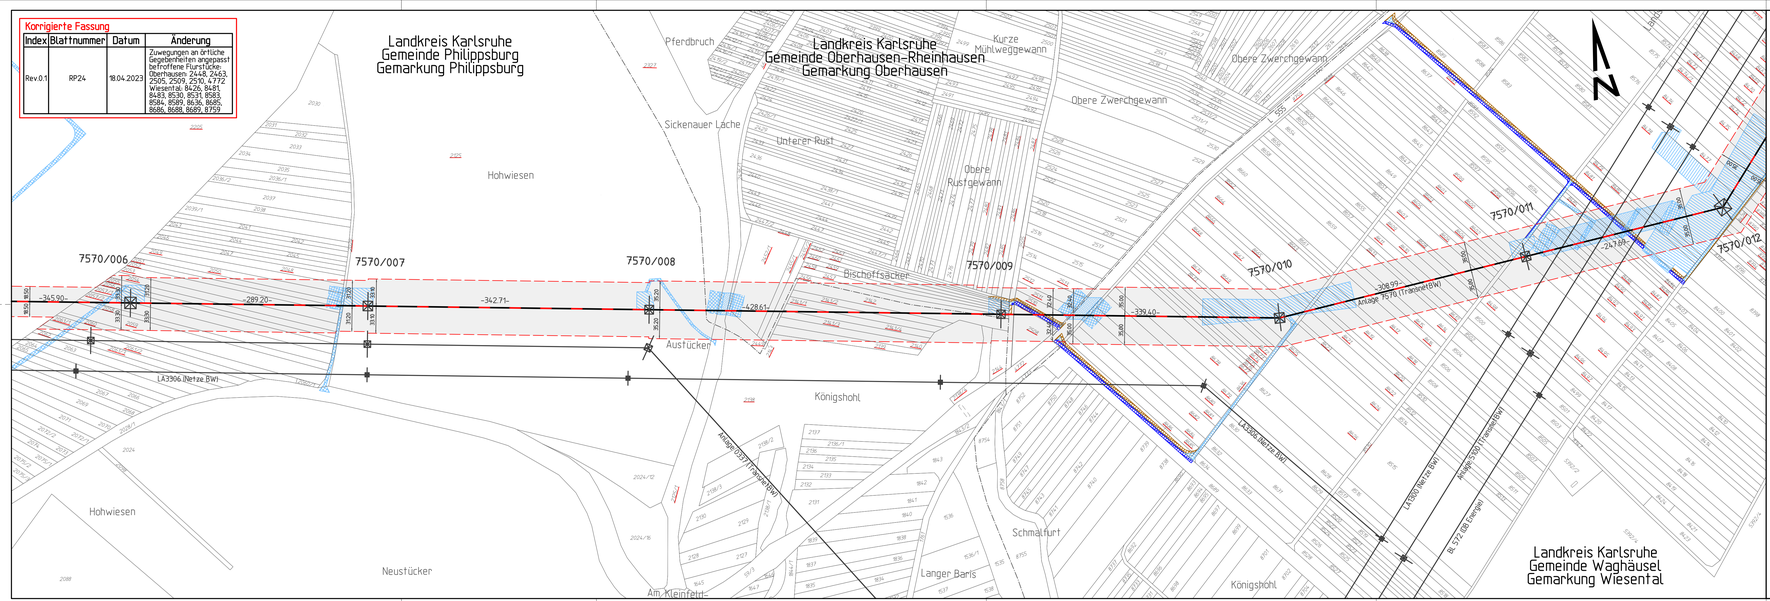

Korrigierte Fassung

Index	Blattnummer	Datum	Änderung
Rev.01	RP24	18.04.2023	Zuwegungen an örtliche Gegebenheiten angepasst betroffene Flurstücke: Oberhausen: 2448, 2463, 2505, 2509, 2510, 4772 Wiesental: 8426, 8481, 8483, 8530, 8531, 8583, 8584, 8589, 8636, 8685, 8686, 8688, 8689, 8759

Anlagen-/Mastnummer

Schutzstreifen Bestand, wird nachgesichert

Leitungen:

- Bestand
- Neubau Vorhaben
- Rückbau
- Neubau Vorhaben in bestehender Trasse (Rückbau + Neubau)
- Zubeseilung auf bestehender Anlage
- Neubau Folgemaßnahmen
- Neubau Folgemaßnahmen in bestehender Trasse (Rückbau + Neubau)

Fremdlagen sind nachrichtlich gelistet, Es besteht keine Gewähr auf Lage und Vollständigkeit.

dauerhafte Flächeninanspruchnahme:

- Maststandort und Schutzstreifen

temporäre Flächeninanspruchnahme:

- Arbeitsflächen für Provisorien
- Arbeitsflächen
- Zuwegungen
- Gerüste
- Gerüstnetze

Eintragungen in diesem Farbton
1. Deckblattänderung / Flächen Neu

Eintragungen in diesem Farbton
ehemaliger Planungsstand / Fläche entfällt

Blattschnittübersicht

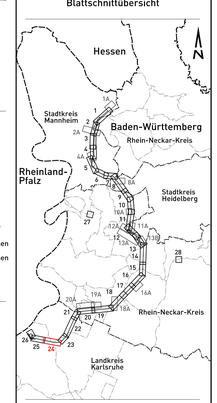

Grenzen:

- Flurstücksgrenze
- Gemarkungsgrenze
- Gemeindegrenze
- Kreisgrenze
- Regierungsbezirksgrenze
- Bundeslandgrenze

Geobasisdaten ©Landesamt für Geoinformation und Landentwicklung Baden-Württemberg, www.lgl-bw.de.

TransnetBW GmbH

Höchstspannungsleitung Osterath – Philippsburg
Vorhaben 2 BBPlG („Ultranet")
Abschnitt B1 (Pkt. Wallstadt - Konverter Philippsburg)

Rechtserwerbsplan zur 1. Deckblattänderung

für die Genehmigung

von Mast 7570/006 bis Mast 7570/012

Gemarkung/Flur	Gemeinde	Landkreis
Philippsburg	Philippsburg	Karlsruhe
Wiesental	Waghäusel	Karlsruhe
Oberhausen	Oberhausen-Rheinhausen	Karlsruhe

Genehmigungsunterlage Register 8.3

Genehmigungsbehörde:

Index	Datum	Änderung	Firma	Bearbeit	Dgm'Gh	Freigabe
-	-					
-	-					
-	-					
-	-					
-	-					
-	-					
-	-					

LTB Leitungsbau GmbH
BA Mannheim

TransnetBW GmbH
Osloer Straße 15-17
70173 Stuttgart

Stuttgart, den 05.06.2023

	Datum	Name
Bearbeitet:	22.04.2021	Hahl
Dgm'Gh:	22.02.2021	Käuß
Freigabe:	24.02.2021	Käuß

Maßstab der Längen:	1 : 2.000	Blatt:	24 von 28
Maßstab der Höhen:	- - - -		
Zeichn.-Nr.:	LTB L65 20 210	Stand:	05.06.2023
		Anlage:	7570