

Planfeststellungsvermerk der Planfeststellungsbehörde
Nach § 24 NABEG i.V.m. § 18 NABEG, § 43b EnWG, § 74 VwVfG planfestgestellt durch Beschluss
vom 20

Planfeststellungsbehörde



Höchstspannungsleitung Osterath - Philippsburg; Gleichstrom

Neubau 380-kV-Höchstspannungsfreileitung

Osterath - Konverter Meerbusch
Bl. 4688

Änderung 110-/220-/380-kV-Höchstspannungsfreileitung

Gohrpunkt - Osterath
Bl. 4588

Änderung 380-kV-Höchstspannungsfreileitung

Osterath - Gohrpunkt
Bl. 4206

Änderung 220-/380-kV-Höchstspannungsfreileitung

Rommerskirchen - Osterath

Bl. 4570


Änderung 380-kV-Höchstspannungsfreileitung

Gohrpunkt - Rommerskirchen
Bl. 4207

Übersichtsplan 1 : 25000

Zur Plananfertigung verwendete TK 25: 4705, 4706, 4805, 4806

Ausgabe:	29.09.2023	-/-
Erstellt:	10.02.2015	SPIE/Ju
Inhalt:	Planung	

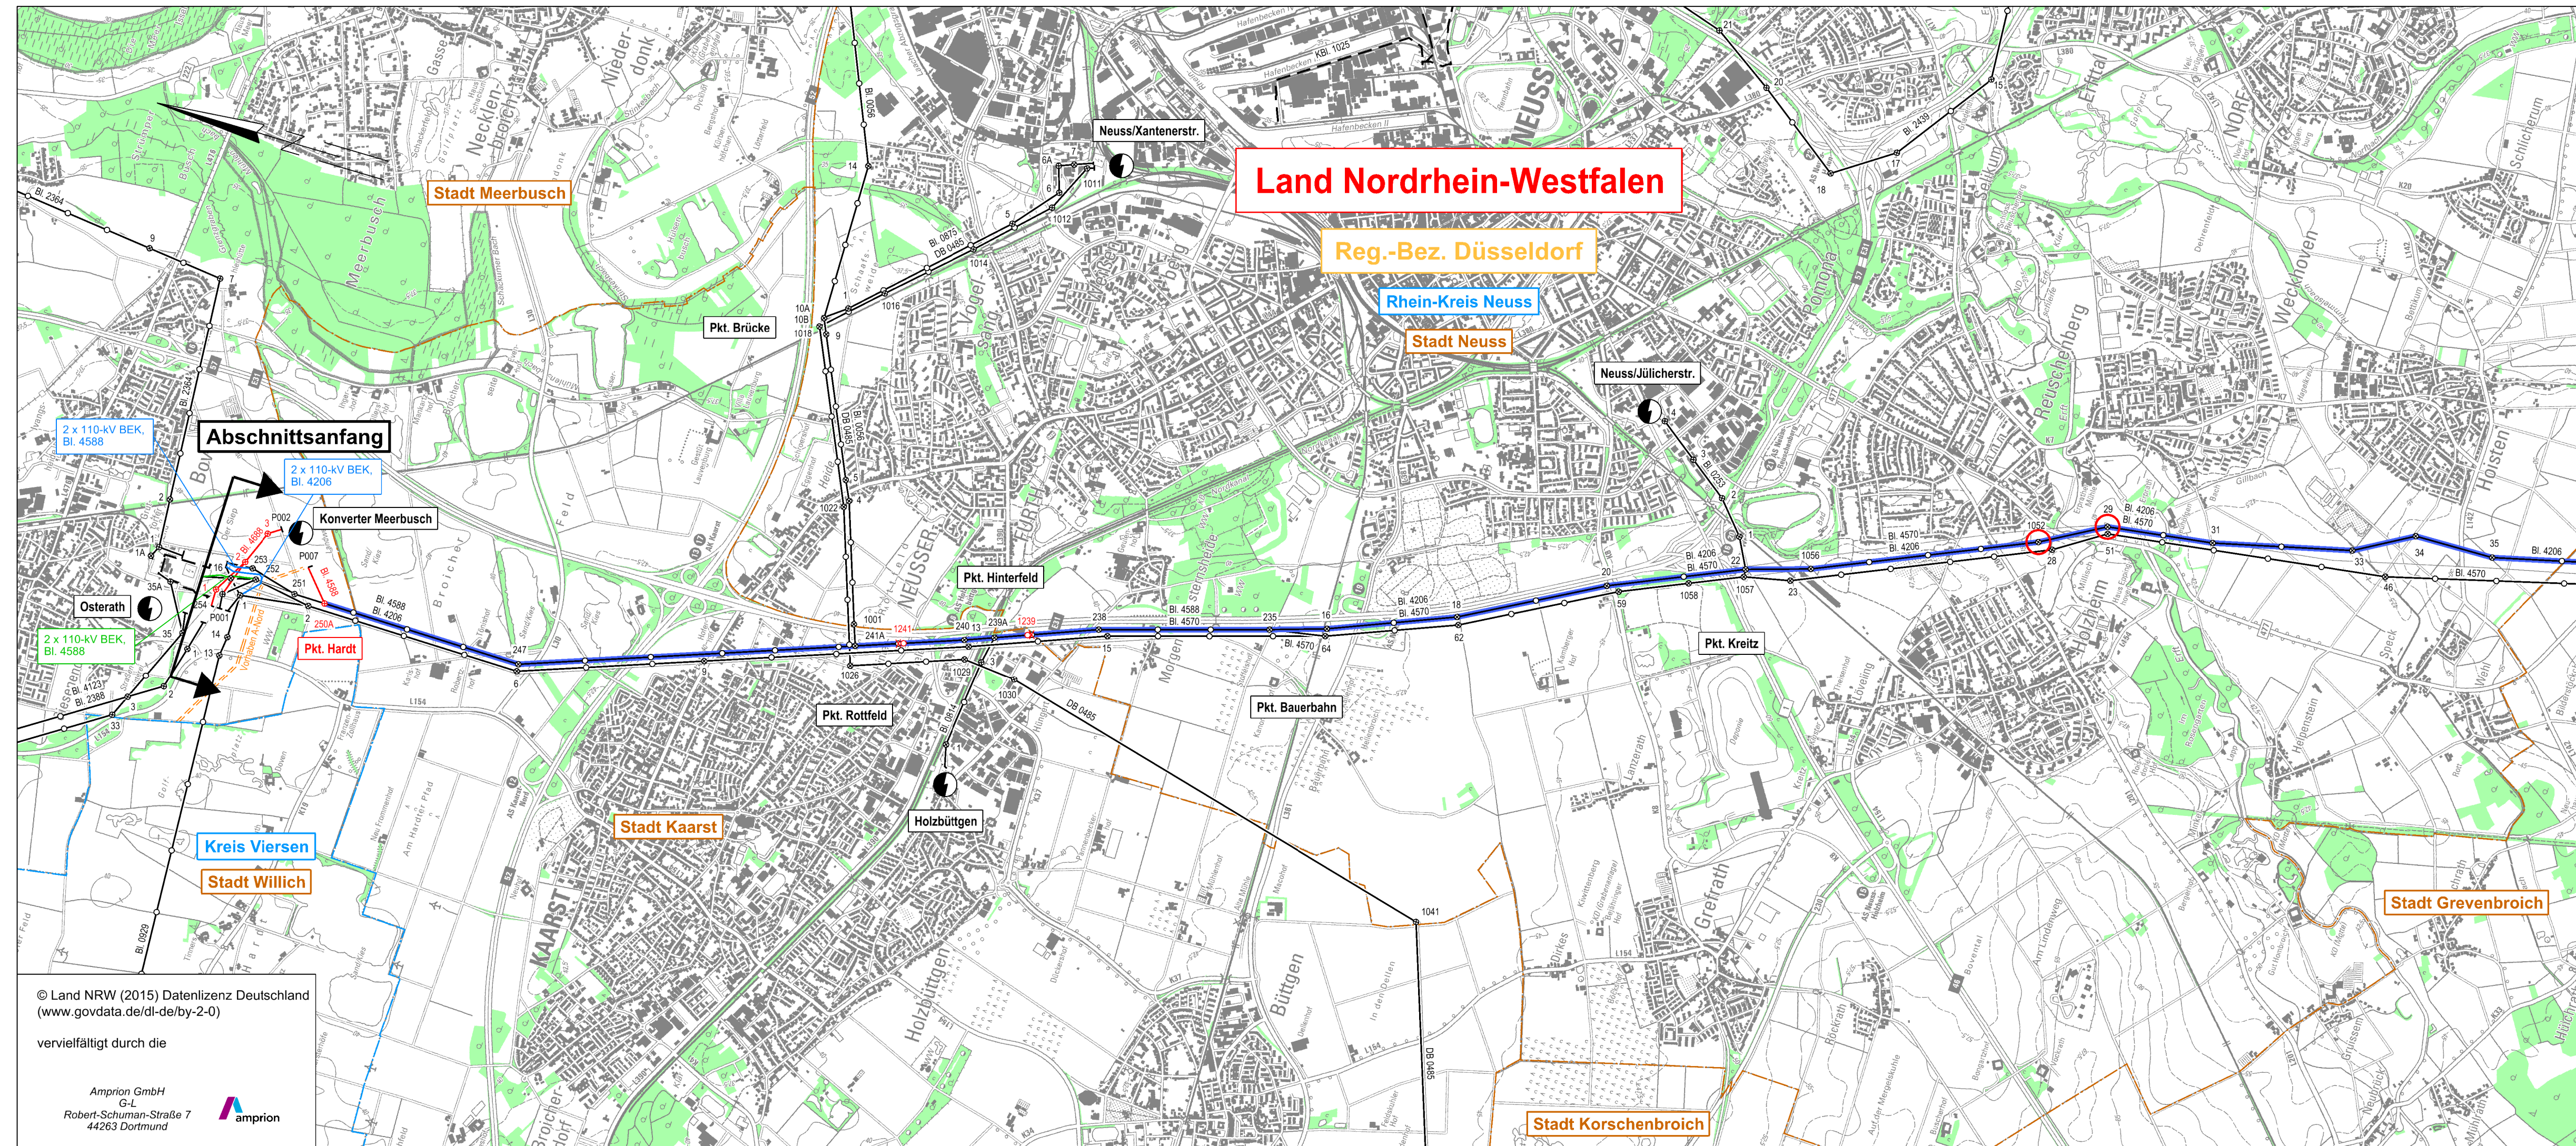

vervielfältigt durch die

Amprion GmbH
G-L
Robert-Schuman-Straße 7
44263 Dortmund