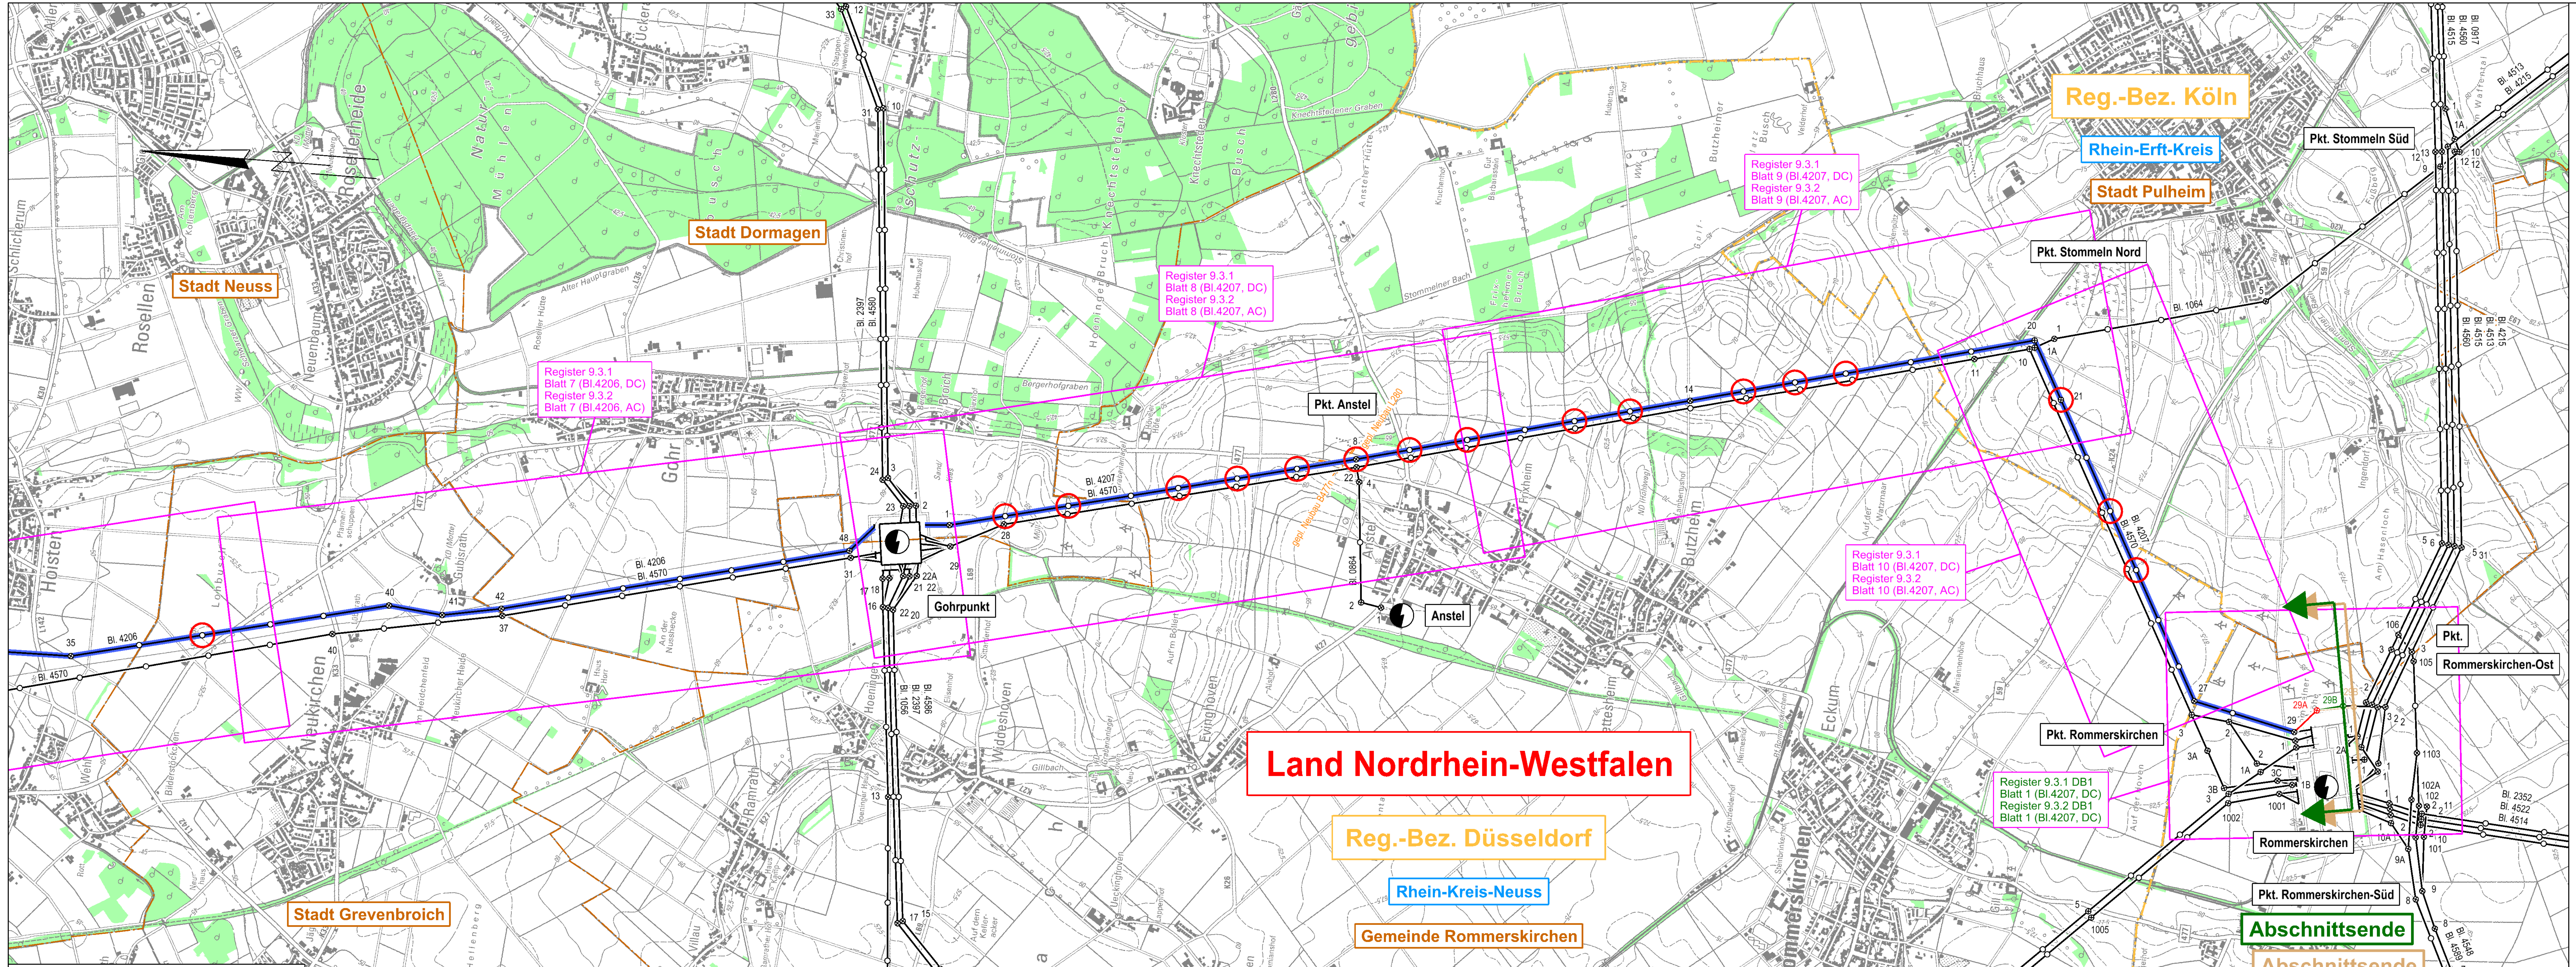

© Land NRW (2015) Datenlizenz Deutschland
(www.govdata.de/dl-de/by-2-0)

vervielfältigt durch die

Amprion GmbH
G-L
Robert-Schuman-Straße 7
44263 Dortmund

amprion

Legende

- Landesgrenze
- Reg.- Bez. Grenze
- Kreisgrenze
- Gemeindegrenze
- Umspannanlage (Bestand)
- Tragmast (vorhanden) mit Leitungsachse
- Abspannmast (vorhanden) mit Leitungsachse
- Tragmast (geplant) mit Leitungsachse
- Abspannmast (geplant) mit Leitungsachse
- abzubauender Tragmast und abzubauende Leitung
- abzubauender Abspannmast und abzubauende Leitung
- Umstellung von Drehstrom auf Gleichstrom in vorh. Achse
- Änderung Tragmast (vorhanden) mit Leitungsachse
- Änderung Abspannmast (vorhanden) mit Leitungsachse
- Waldfläche
- Planung nachrichtlich übernommen

Eintragung in diesem Farbton
ehemaliger Planungstand

Eintragung in diesem Farbton
1. Deckblattänderung

Register 9.3A - Blatt 2 DB1

Planfeststellungsvermerk der Planfeststellungsbehörde
Nach § 24 NABEG i.V.m. § 18 NABEG, § 43b EnWG, § 74 VwVfG planfestgestellt durch Beschluss

vom .... 20 ....

Planfeststellungsbehörde

Siegel

Höchstspannungsleitung
Osterath - Philippsburg; Gleichstrom

Neubau 380-kV-Höchstspannungsfreileitung

Osterath - Konverter Meerbusch
Bl. 4688

Änderung 110-/220-/380-kV-Höchstspannungsfreileitung

Gohrpunkt - Osterath
Bl. 4588

Änderung 380-kV-Höchstspannungsfreileitung

Osterath - Gohrpunkt
Bl. 4206

Änderung 220-/380-kV-Höchstspannungsfreileitung

Rommerskirchen - Osterath
Bl. 4570

Änderung 380-kV-Höchstspannungsfreileitung

Gohrpunkt - Rommerskirchen
Bl. 4207

EMF-Blattschnittübersicht
1 : 25000

1. Deckblattänderung

Zur Planfertigung verwendete TK 25: 4805, 4806, 4905, 4906

Ausgabe:	30.04.2024	-/-
Erstellt:	10.02.2015	SPIE/Ju
Inhalt:	Planung	

SPIE
SPIE SAG GmbH

amprion