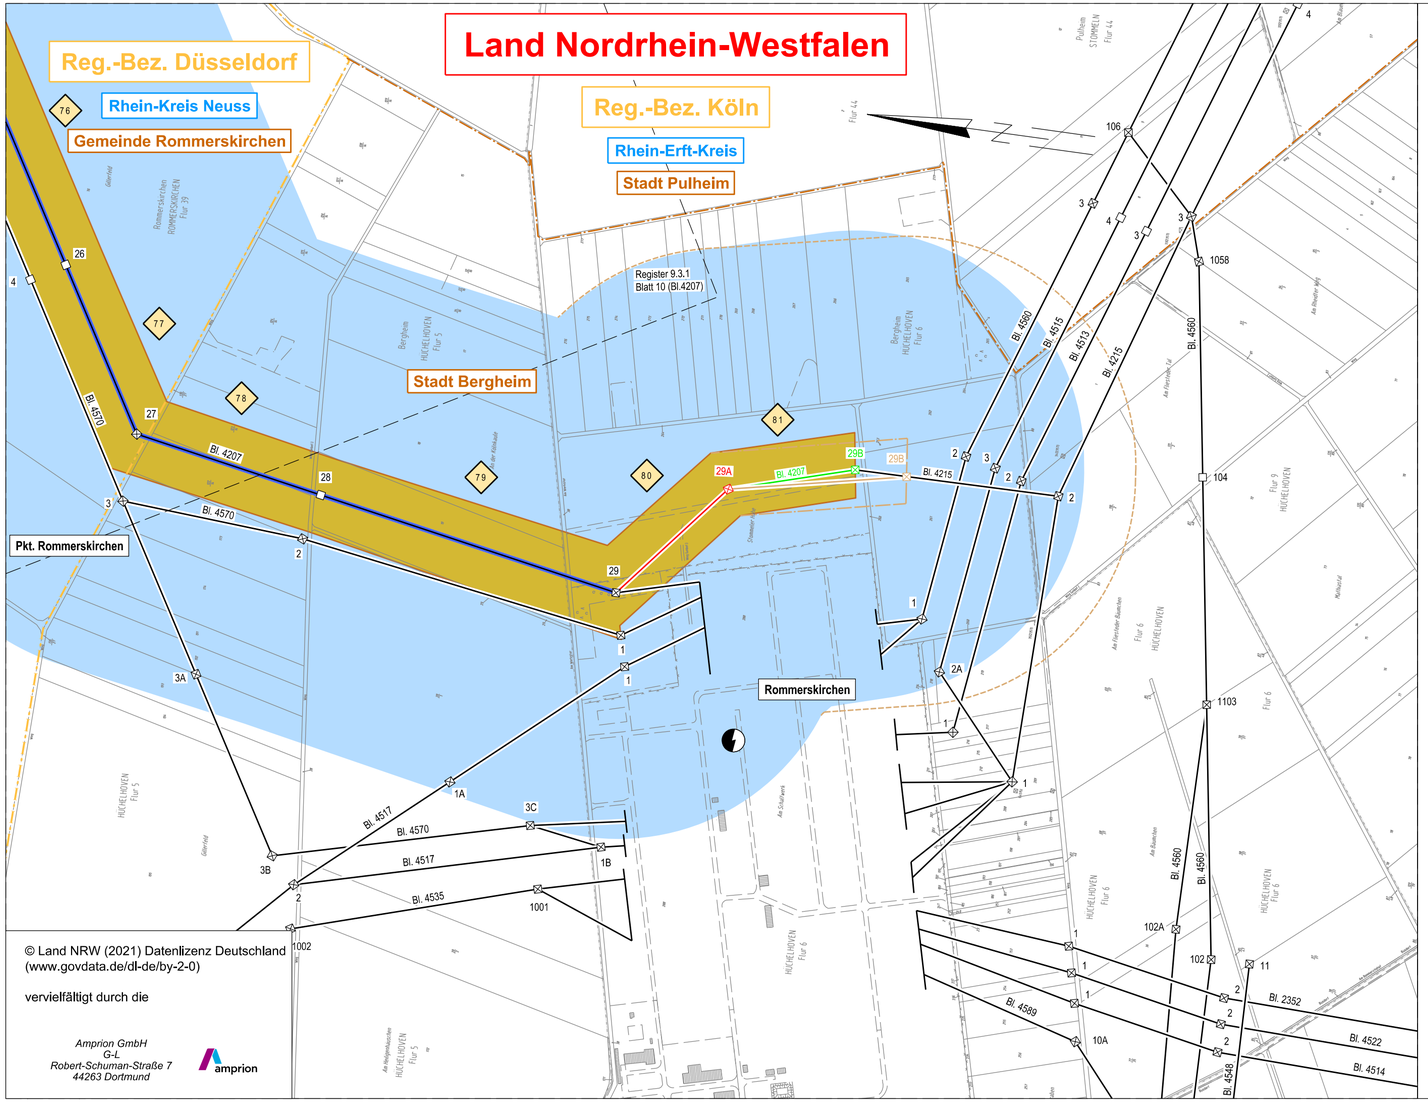

© Land NRW (2021) Datenlizenz Deutschland (www.govdata.de/dl-de/by-2-0)

vervielfältigt durch die

Amprion GmbH
G-L
Robert-Schuman-Straße 7
44263 Dortmund

Legende

- Staatsgrenze
- Landesgrenze
- Reg.- Bez. Grenze
- Kreisgrenze
- Gemeindegrenze
- Umspannanlage (Bestand)
- Tragmast (vorhanden) mit Leitungsachse
- Abspannmast (vorhanden) mit Leitungsachse
- Tragmast (geplant) mit Leitungsachse
- Abspannmast (geplant) mit Leitungsachse
- abzubauender Tragmast und abzubauende Leitung
- abzubauender Abspannmast und abzubauende Leitung
- Umstellung von Drehstrom auf Gleichstrom in vorh. Achse
- Änderung Tragmast (vorhanden) mit Leitungsachse
- Änderung Abspannmast (vorhanden) mit Leitungsachse
- Planung nachrichtlich übernommen
- Einwirkungsbereich
- Lfd. Nummer maßgeblicher Immissionsort
- Maßgeblicher Immissionsort
- Lfd. Nummer maßgeblicher Minimierungsort (ggf. Bezugspunkt oder repräsentativer Bezugspunkt)
- Maßgeblicher Minimierungsort innerhalb und außerhalb des Bewertungsbereichs
- Dichte Bebauungsstruktur mit mehreren maßgeblichen Minimierungsorten
- Bezugspunkt
- Repräsentativer Bezugspunkt

Eintragung in diesem Farbton
ehemaliger Planungstand
Eintragung in diesem Farbton
1. Deckblattänderung

Register 9.3.1 - Blatt 11 DB1

Planfeststellungsvermerk der Planfeststellungsbehörde
Nach § 24 NABEG i.V.m. § 18 NABEG, § 43b EnWG, § 74 VwVfG planfestgestellt durch Beschluss
vom ..... 20 ....

Planfeststellungsbehörde

Siegel

Höchstspannungsleitung Osterath - Philippsburg; Gleichstrom

Neubau 380-kV-Höchstspannungsfreileitung
Osterath - Konverter Meerbusch
Bl. 4688

Änderung 110-/220-/380-kV-Höchstspannungsfreileitung
Gohrpunkt - Osterath
Bl. 4588

Änderung 380-kV-Höchstspannungsfreileitung
Osterath - Gohrpunkt
Bl. 4206

Änderung 220-/380-kV-Höchstspannungsfreileitung
Rommerskirchen - Osterath
Bl. 4570

Änderung 380-kV-Höchstspannungsfreileitung
Gohrpunkt - Rommerskirchen
Bl. 4207

Gleichstrom DC

EMF-Übersichtsplan
1 : 5000

1. Deckblattänderung

Zur Plananfertigung verwendete DGK 5: Alkis Daten aus 2021 als DXF

Ausgabe:	30.04.2024	-/-
Erstellt:	22.11.2021	SPIE/Ju
Inhalt:	Planung	

SPIE SAG GmbH

amprion