


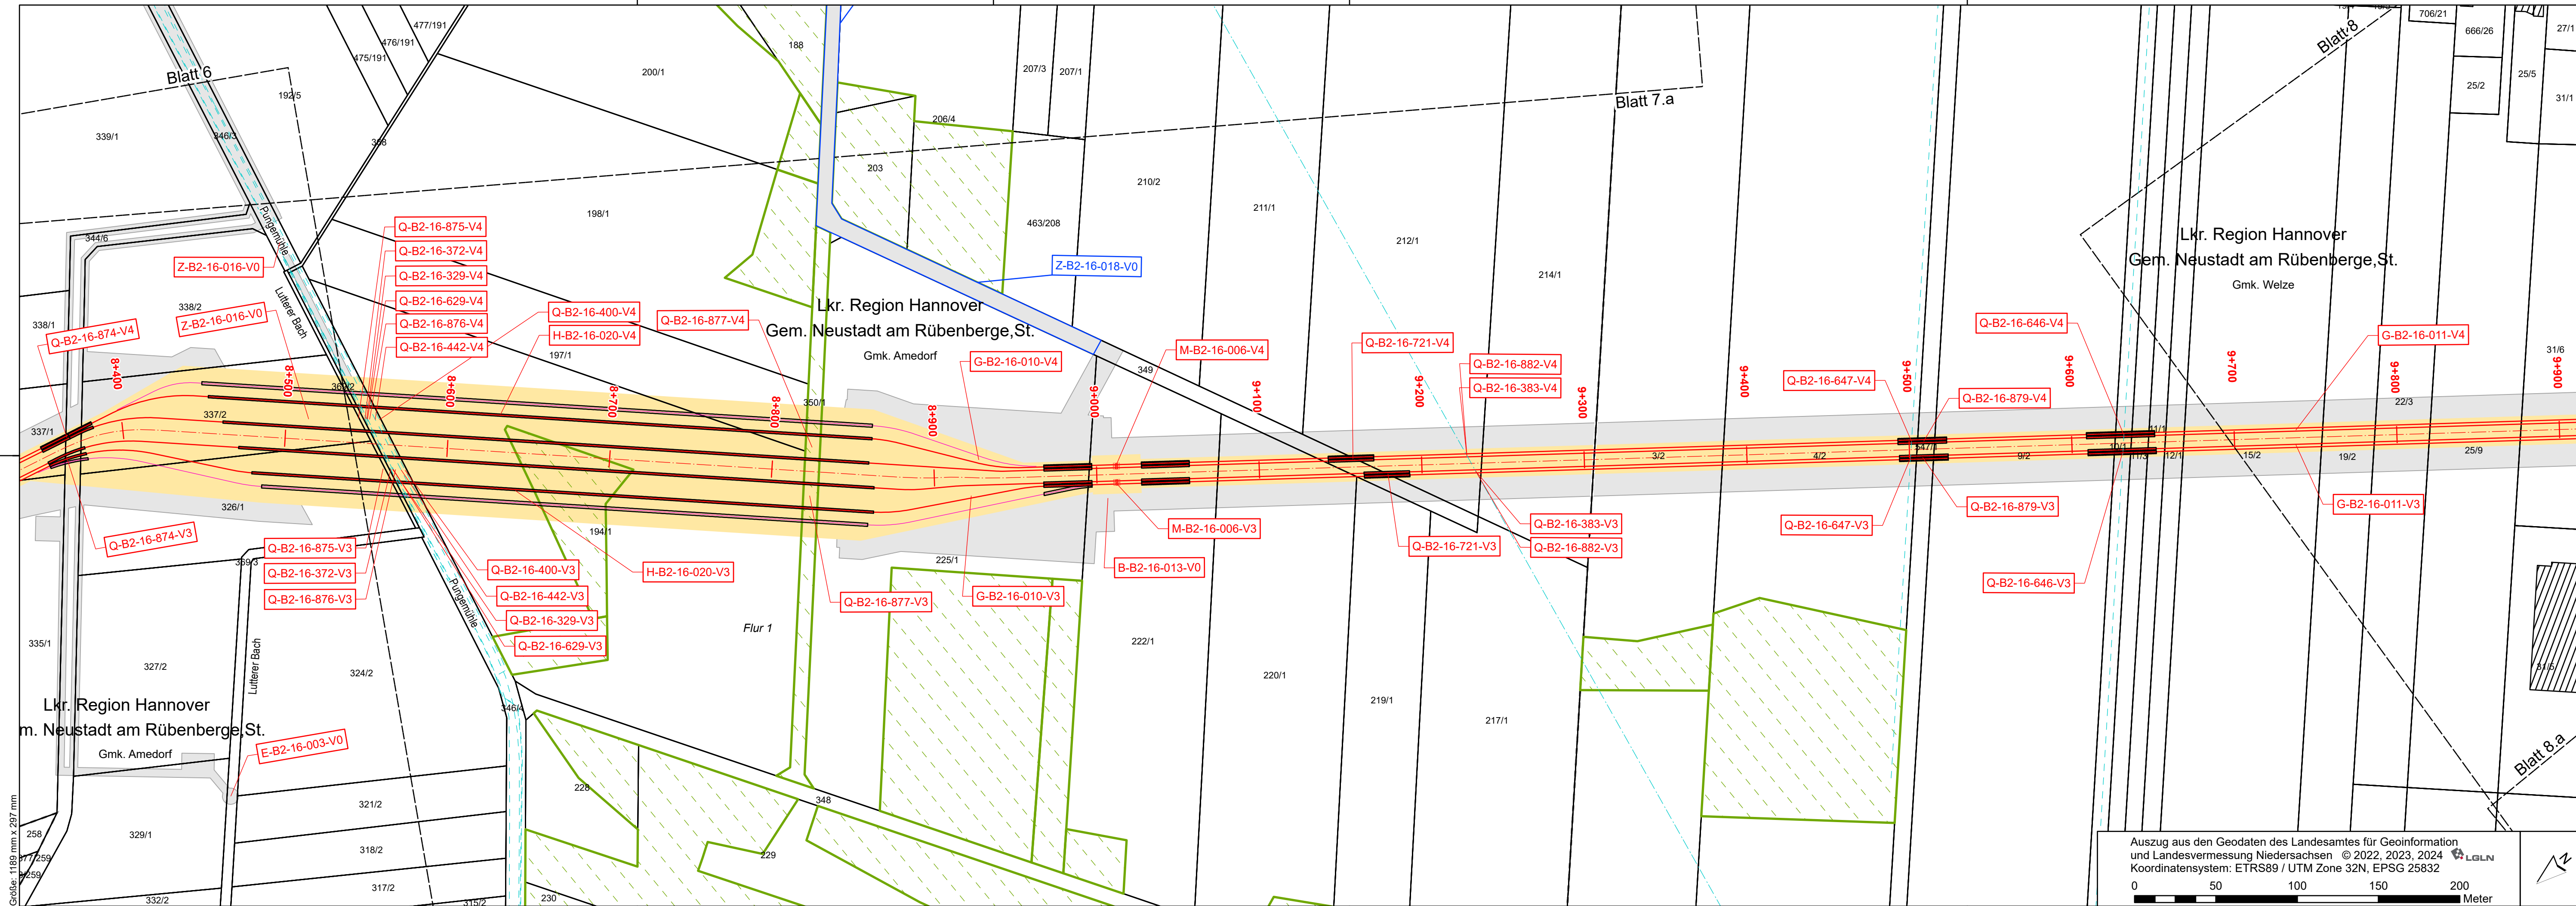

Verwaltung

- Land
- Kreis
- Stadt/Gem.
- Gemarkung
- Flur
- Flurstücksgrenze
- Gebäude
- Flurstücksnummer

001 Kreuzungsnummer
(s. Kreuzungsverzeichnis in Anlage xy)
001 Bauwerksnummer
(s. Bauwerksverzeichnis in Anlage xy)

K-A4-09-004-V3 Örtlichkeit von Objekten

LH-00-10000.VML000.LP Betriebsmittelkennzeichen

- Fremdleitungen (unterirdisch)
- Fremdleitungen (oberirdisch)
- geplante Leitungen (nachrichtliche Übernahme)
- Nebenbauwerke
- Angrenzende Blattsschnitte
- Flurbereinigungsgebiet
- Waldfläche
- Versickerungsfläche
- Festgelegter Trassenkorridor in angrenzendem PFA
- Planfeststellungsabschnittsgrenze
- Trassenachse in angrenzendem PFA (nachrichtlich)


- Vorübergeh. IA
- Sonderbauwerk
- Schachtstandort
- Druckleitungstrasse

Planänderung II

- Änderung oder Ergänzung von Flächenobjekten (Strichstärke der Umrandung objektabhängig)
- Änderung oder Ergänzung von Linienobjekten (Typ und Strichstärke der Linie objektabhängig)
- Änderung oder Ergänzung von Texten oder Zahlen
- Änderung oder Ergänzung von anderen Zeichnungsobjekten (Beispiel)


Systemskizze - Stammstrecke

Draufsicht

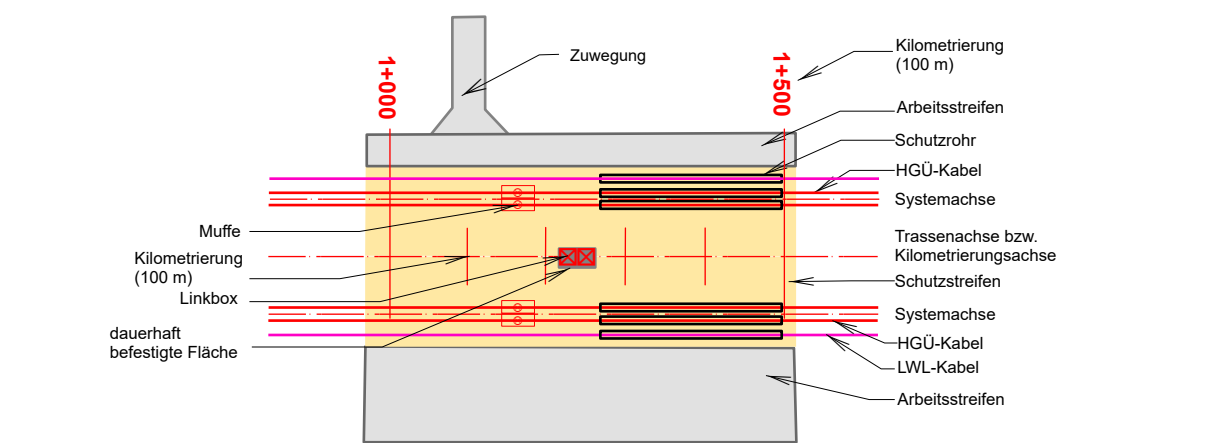

Profilansicht

2 x 2 Kabel 525 kV

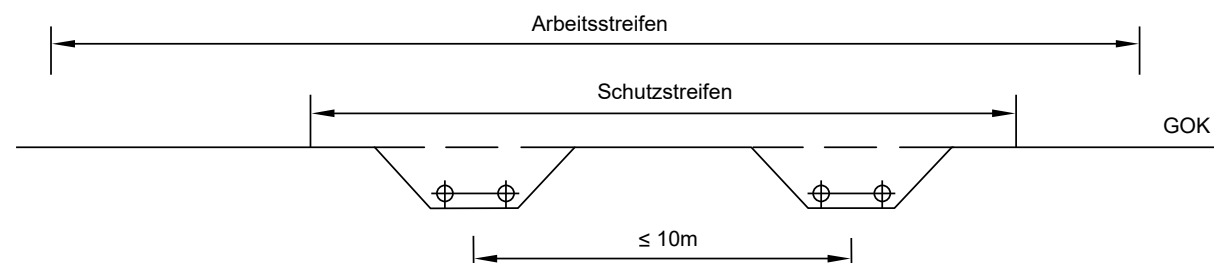

Eine Dokumentation zu den verwendeten Daten und Informationen erfolgt in Teil M.

SuedLink


BBPIG-Vorhaben 3, HGÜ-Verbindung Brunsbüttel - Großgartach
BBPIG-Vorhaben 4, HGÜ-Verbindung Wilster - Bergrehfeld/West
Leitung-Nr.: LH-16-10001 / LH-16-10002

Planfeststellungsabschnitt B2

Teil C06

Anlage 01

Lageplan

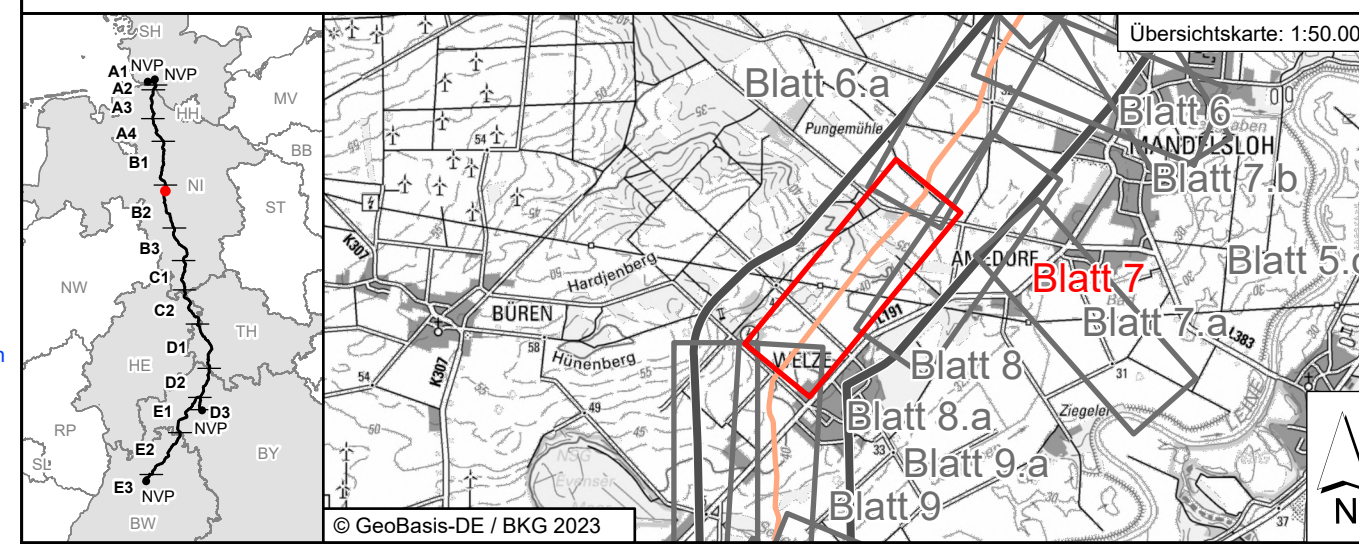

Revisionsliste				
Rev	Datum	Änderung	Geprüft	Freigegeben
02	24.10.2025	Planänderung II	NoIBHe	KieBen
01	12.07.2024	DECKBLATT II	ColPet	ColDen
00	25.09.2023	Unterlage gemäß §21 NABEG	ColPet	ColDen

Planfeststellung		Planfeststellungsbehörde:	
Vorhabenträger: © TenneT TSO GmbH, Bernecker Straße 70, 95448 Bayreuth		Datum: 20.09.2025	
i.V. Chris-Nikolas Fehse		i.V. Stefan Mirschel	

Auftragnehmer: ARGE Arcadis Bernard GbR, c/o Arcadis Germany GmbH, Europaplatz 3, 64293 Darmstadt		Datum: 20.09.2025	
i.V. Benedikt Klein		Datum: 20.09.2025	

Planänderung II

Blatt-Nr.: 7 / 49	Maßstab: 1:2.000
km: 8+400 - 9+900	Einheit: [m]
FS-PWB: SL,PN,TS,RP,GP,PU,TC	Dok.-Kennz.: Objektkennzeichen & DCC - tp, Dok.-ID
Vertraulichkeitsklasse: C1 - Öffentliche Informationen	0000-N.A. & L.L.D.000086 - A100-AGA-007010-AT-019