


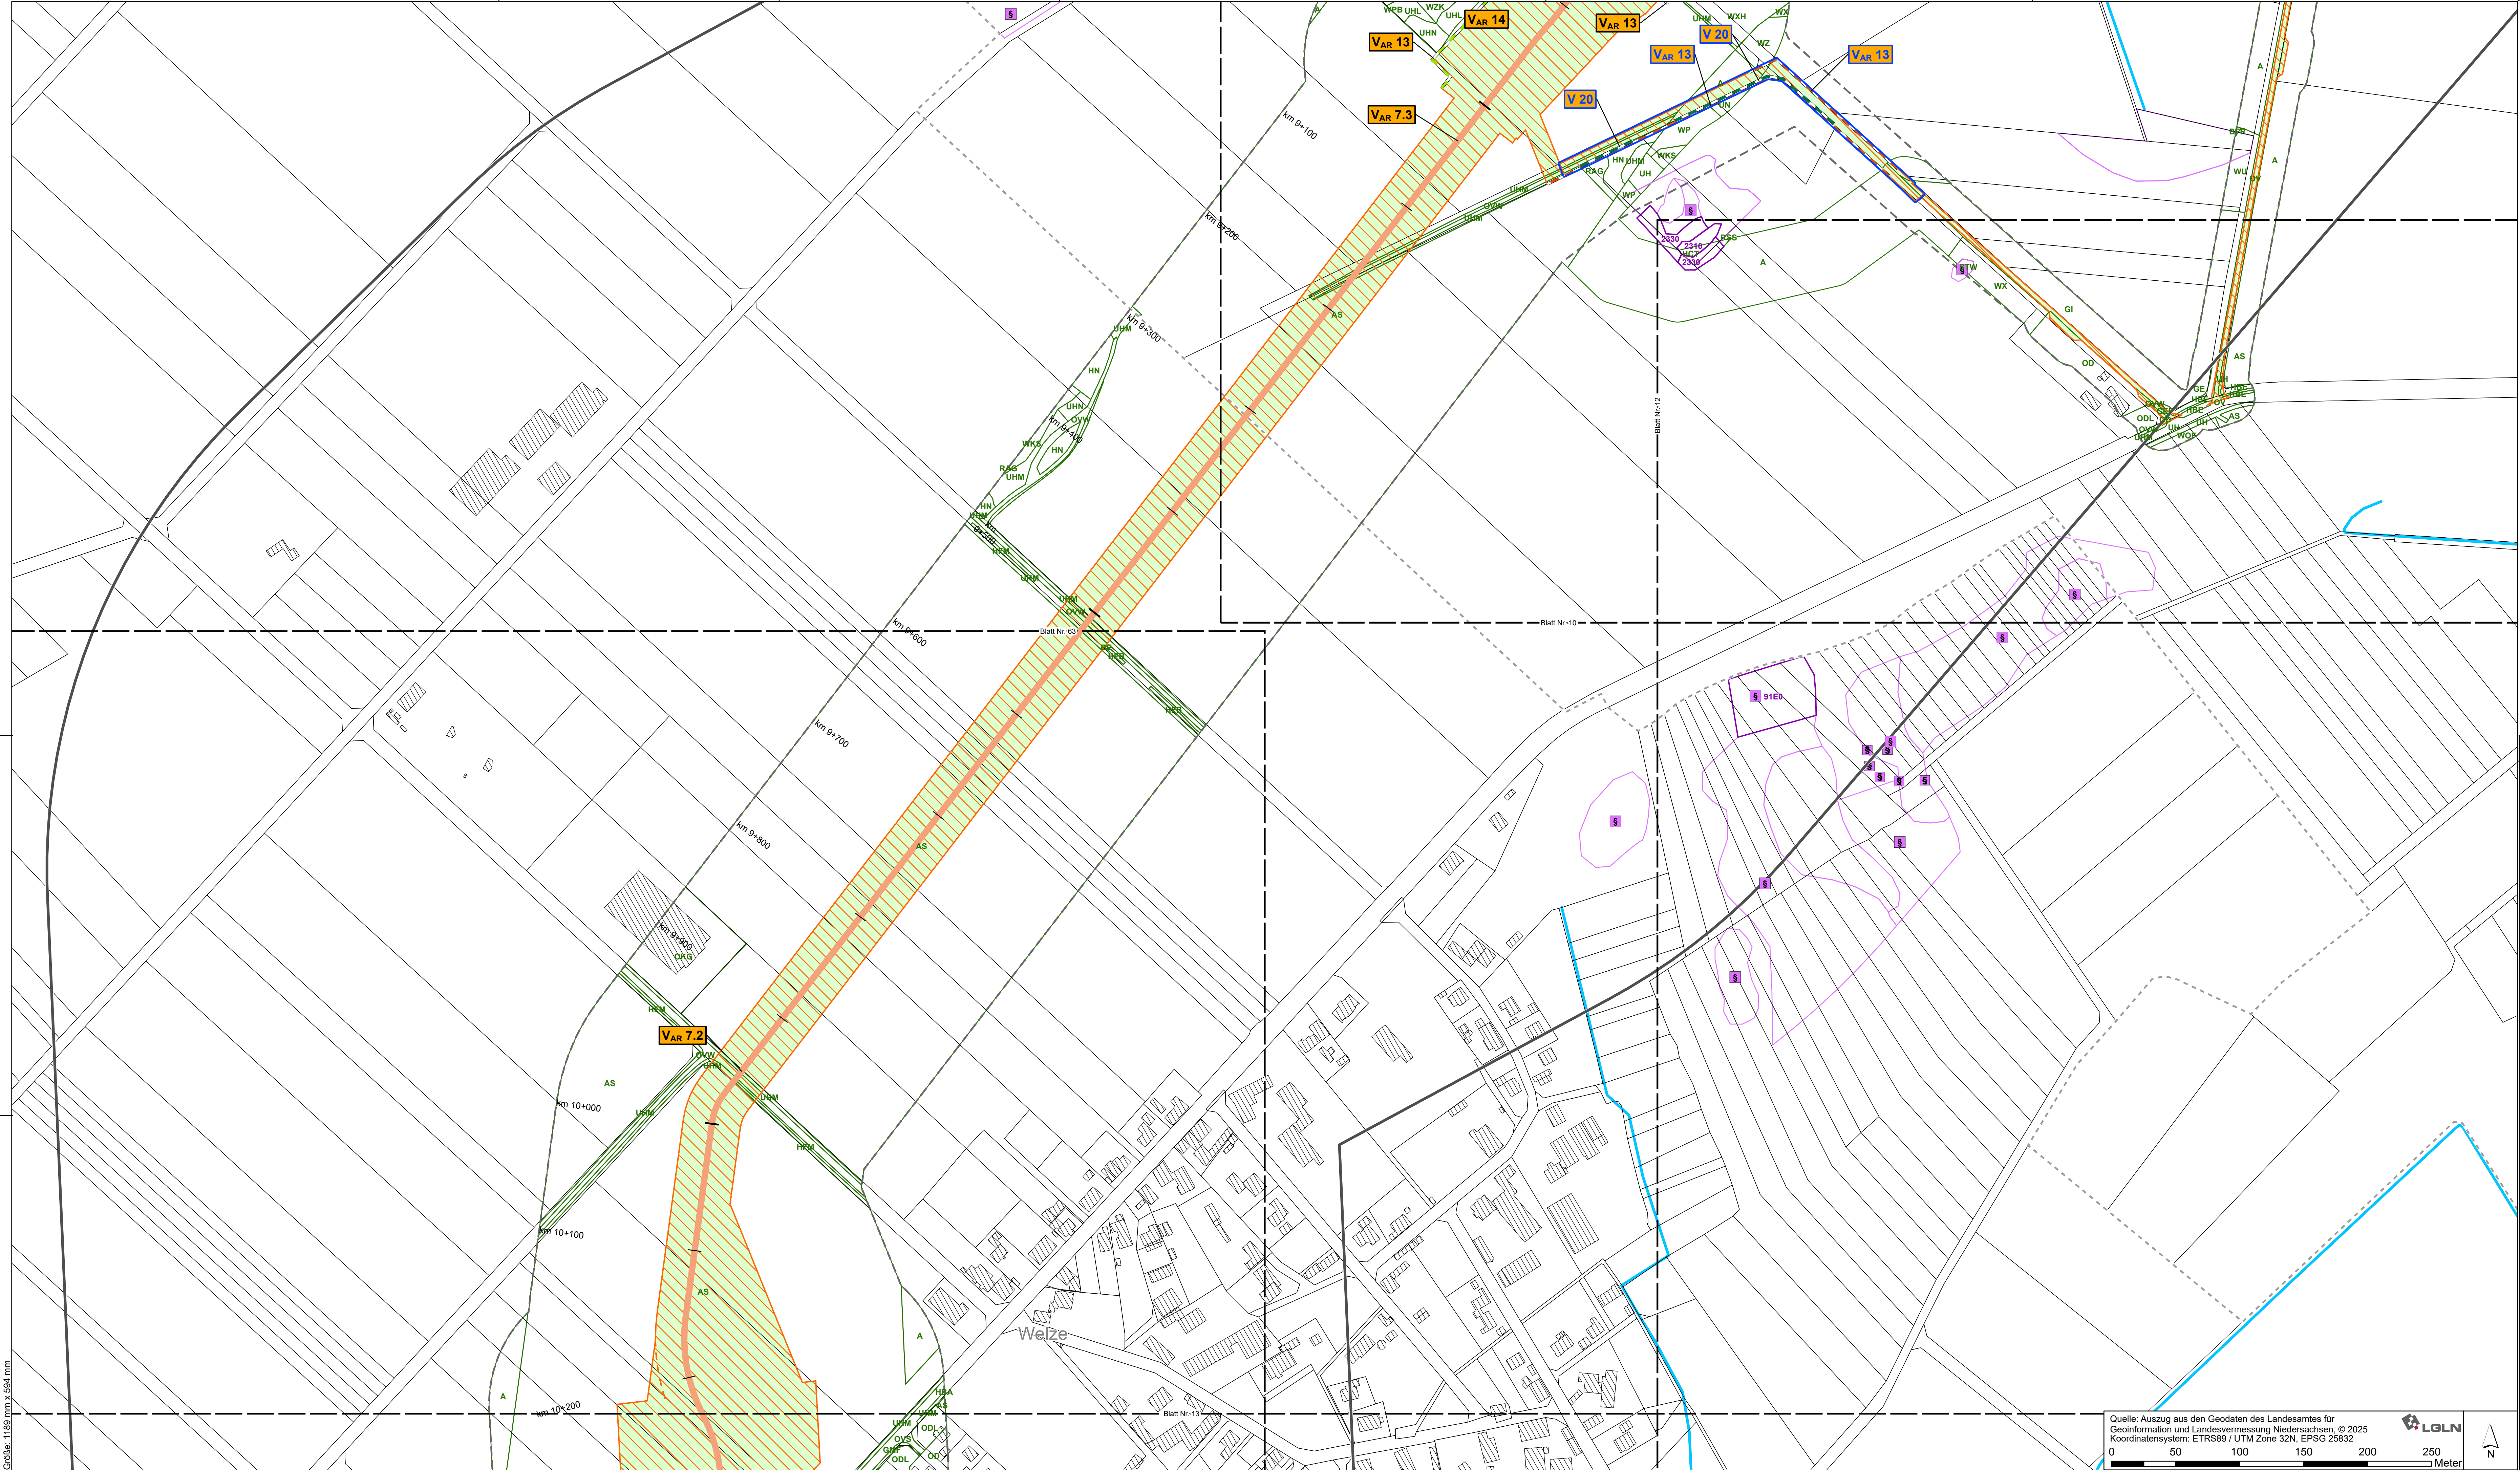

Eigenes Legendenblatt siehe Blatt 0


## SuedLink

BBPIG-Vorhaben 3, HGU-Verbindung Brunsbüttel - Großgartach  
BBPIG-Vorhaben 4, HGU-Verbindung Wilster - Bergrheinfeld/West  
Leitung-Nr.: LH-16-10001 / LH-16-10002

### Planfeststellungsabschnitt B2

#### Teil I Landschaftspflegerischer Begleitplan

Anlage 01  
Maßnahmenplan

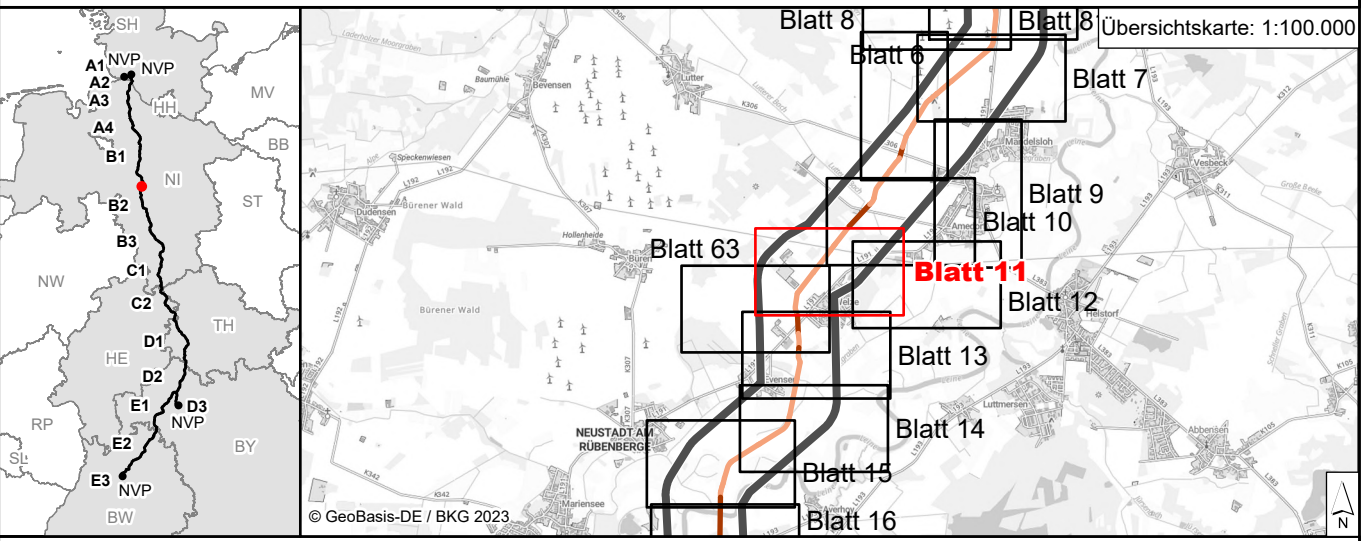

| Rev | Datum      | Umschreibung             | Erstellt | Geprüft | Freigegeben |
|-----|------------|--------------------------|----------|---------|-------------|
| 02  | 24.10.2025 | Planänderung II          | NoBHS    | MauChr  | KisBen      |
| 01  | 18.05.2025 | Planänderung I           | NoBHS    | Thiker  | MauChr      |
| 00  | 25.09.2023 | Unterlage nach §21 NABEG | Eintrag  | DreMig  | BucTim      |

| Planfeststellung                                                                                             |  | Planfeststellungsbehörde: |  |
|---|--|---------------------------|--|
| Vorhabensträger: ©<br>TenneT TSO GmbH<br>Bernecker Straße 70<br>95448 Bayreuth                               |  | Datum: 20.09.2025         |  |
| I.V. Chris-Nikolas Fehse                                                                                     |  | I.V. Stefan Mirschel      |  |
| Auftragnehmer:<br>ARGE Arcadis   BERNARD GBR<br>elo Arcadis Germany GmbH<br>Europaplatz 3<br>64293 Darmstadt |  | ARBE<br>SuedLink          |  |
| I.V. Benedikt Klein                                                                                          |  | Datum: 20.09.2025         |  |

| Planänderung II                                     |                                                     |
|-----------------------------------------------------|-----------------------------------------------------|
| Blatt-Nr.: 11 / 83                                  | Maßstab: 1:2.000                                    |
| km: 8+900 - 10+200                                  | Einheit: [m]                                        |
| IPSW: SL.PN.TS.RPP3.GPB2.PU.T                       | Dok.-Kennz.: Objekt-kennzeichen: - DCC - Ip Dok. ID |
| Vertragskennzeichen: C1 - Öffentliche Informationen | 0000-N.A. - L.LD.D00086 - A100-AGA-007026-AT-014    |

Quelle: Auszug aus den Geodaten des Landesamtes für  
Geoinformation und Landesvermessung Niedersachsen, © 2025  
Koordinatensystem: ETRS89 / UTM Zone 32N, EPSG 25832

0 50 100 150 200 250 Meter



Größe: 1169 mm x 594 mm