



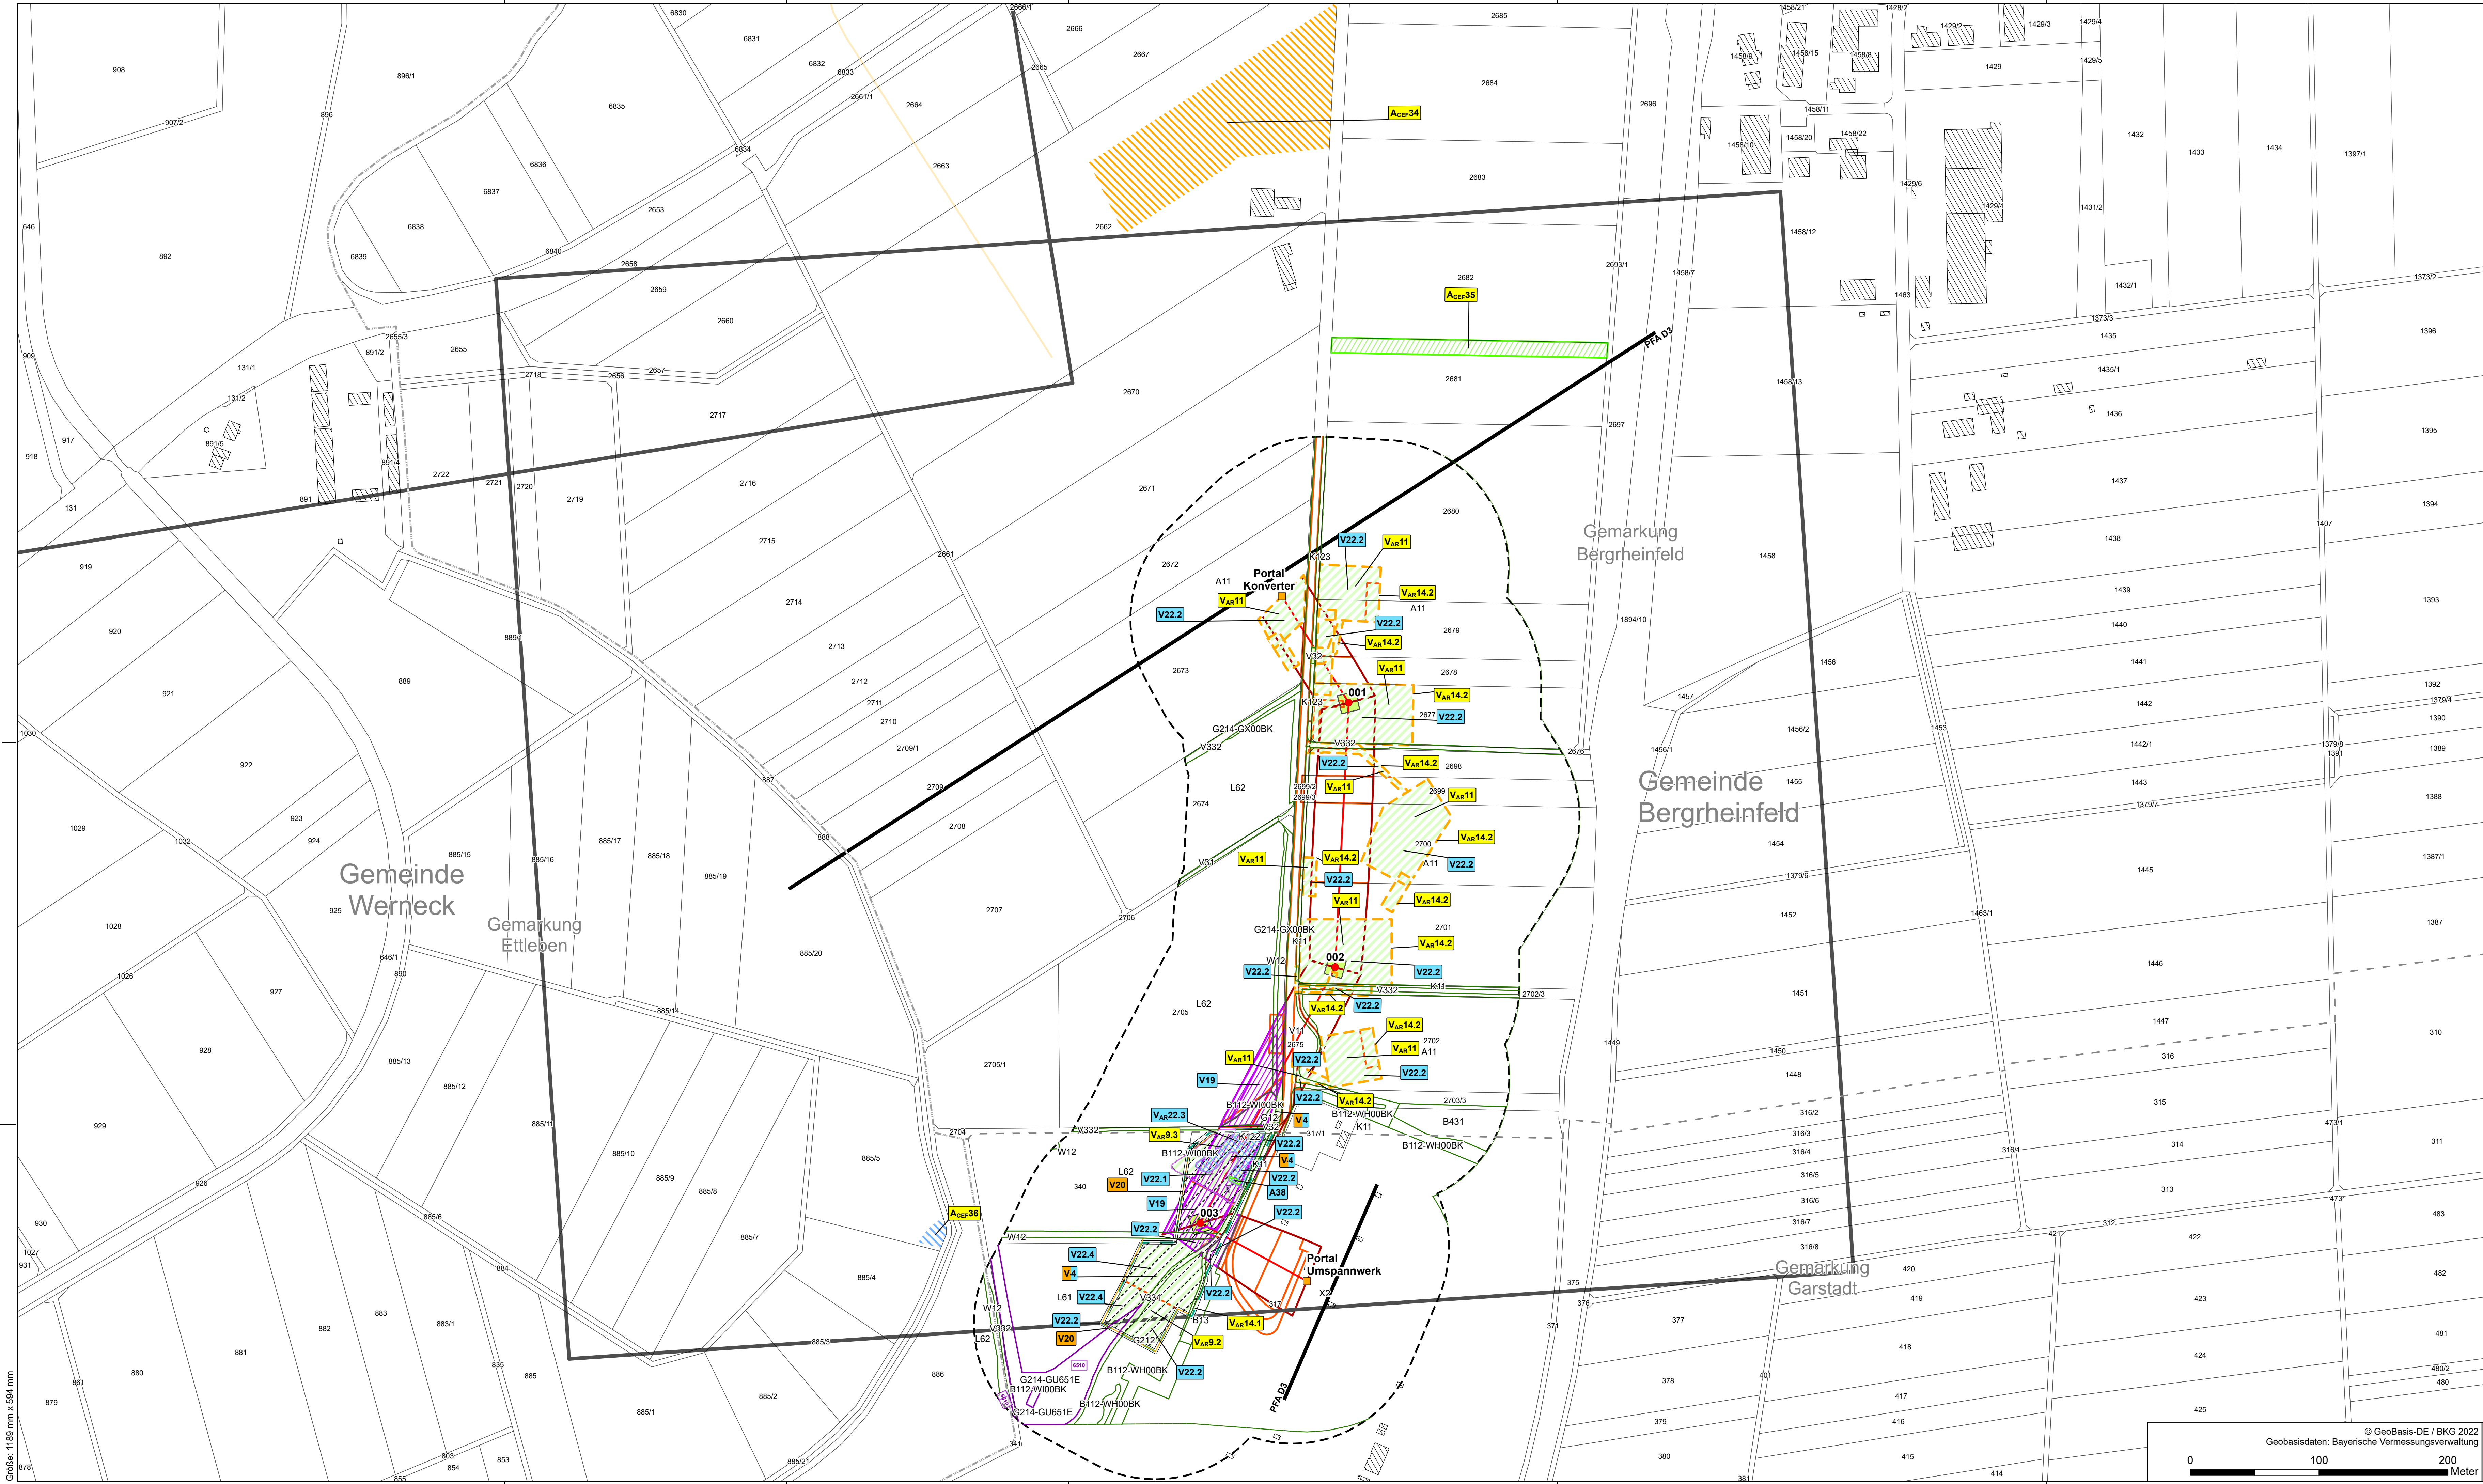

Eigenes Legendenblatt siehe Blatt 0

**SuedLink**  
BBPIG-Vorhaben 4, HGÜ-Verbindung Wilster - Bergheinfeld/West  
380 kV-Leitung Bergheinfeld/West Konverter Eins - Bergheinfeld/West  
Leitung-Nr. LH-07-B190

**Planfeststellungsabschnitt D3**  
**Teil I Landschaftspflegerischer Begleitplan**  
Anlage 01  
Maßnahmenplan

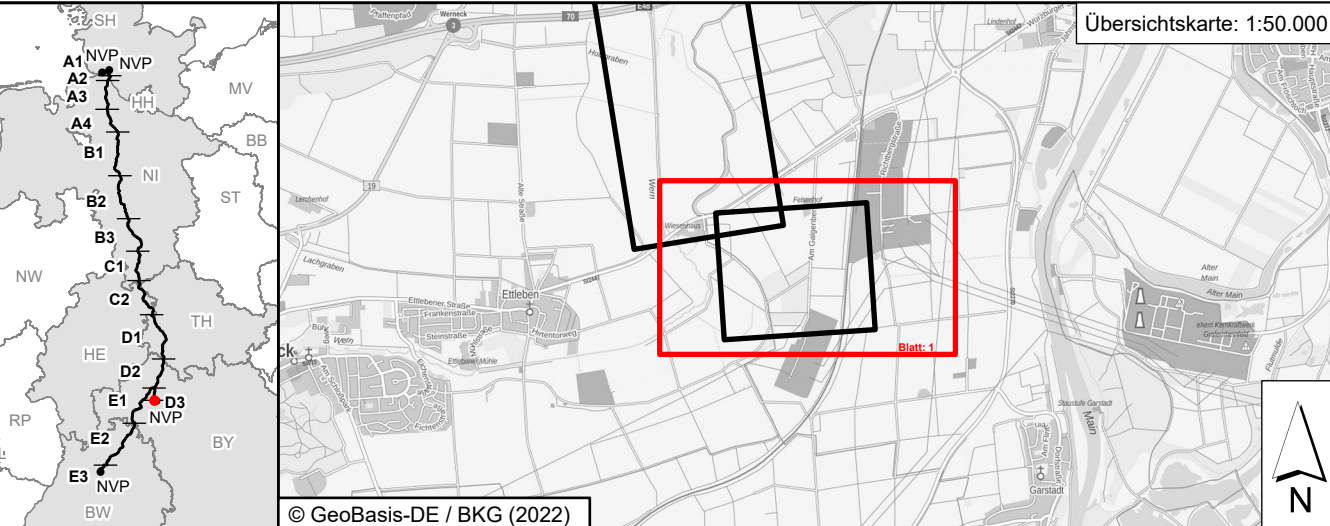

| Revisionsliste                                                       |            |             |         |             |
|----------------------------------------------------------------------|------------|-------------|---------|-------------|
| Nr.                                                                  | Datum      | Erstellt    | Geprüft | Freigegeben |
| 00                                                                   | 27.09.2022 | Erstausgabe |         |             |
| Rev                                                                  | Datum      | Ausgabe     |         |             |
| Planfeststellung                                                     |            |             |         |             |
| Vorhabenträger: © Tennet TSO GmbH, Bismarckstraße 70, 95448 Bayreuth |            |             |         |             |
| Datum: 27.09.2022                                                    |            |             |         |             |
| I.V. Terris Lutter                                                   |            |             |         |             |
| I.V. Stefan Mirscheil                                                |            |             |         |             |
| Auftragnehmer: Baader Konzept GmbH, N7, 5-6, 68161 Mannheim          |            |             |         |             |
| Datum: 27.09.2022                                                    |            |             |         |             |
| Dr. Markus Gonser                                                    |            |             |         |             |
| Planfeststellungsbehörde:                                            |            |             |         |             |
| Blatt-Nr.: 1/2                                                       |            |             |         |             |
| km: 0+000 - 0+622                                                    |            |             |         |             |
| PSWWS: SL PN TS RPP10 GP D3 PU T1                                    |            |             |         |             |
| Verkehrs-Infrastruktur: C1 - Public Information                      |            |             |         |             |
| Maßstab: 1:2.000                                                     |            |             |         |             |
| Einheit: [m]                                                         |            |             |         |             |
| Dok.-Kennz.: Objektkennzeichen - DCC - Dokumentationsnummer          |            |             |         |             |
| - C.B.D00164 - A100-TTG-002635                                       |            |             |         |             |