


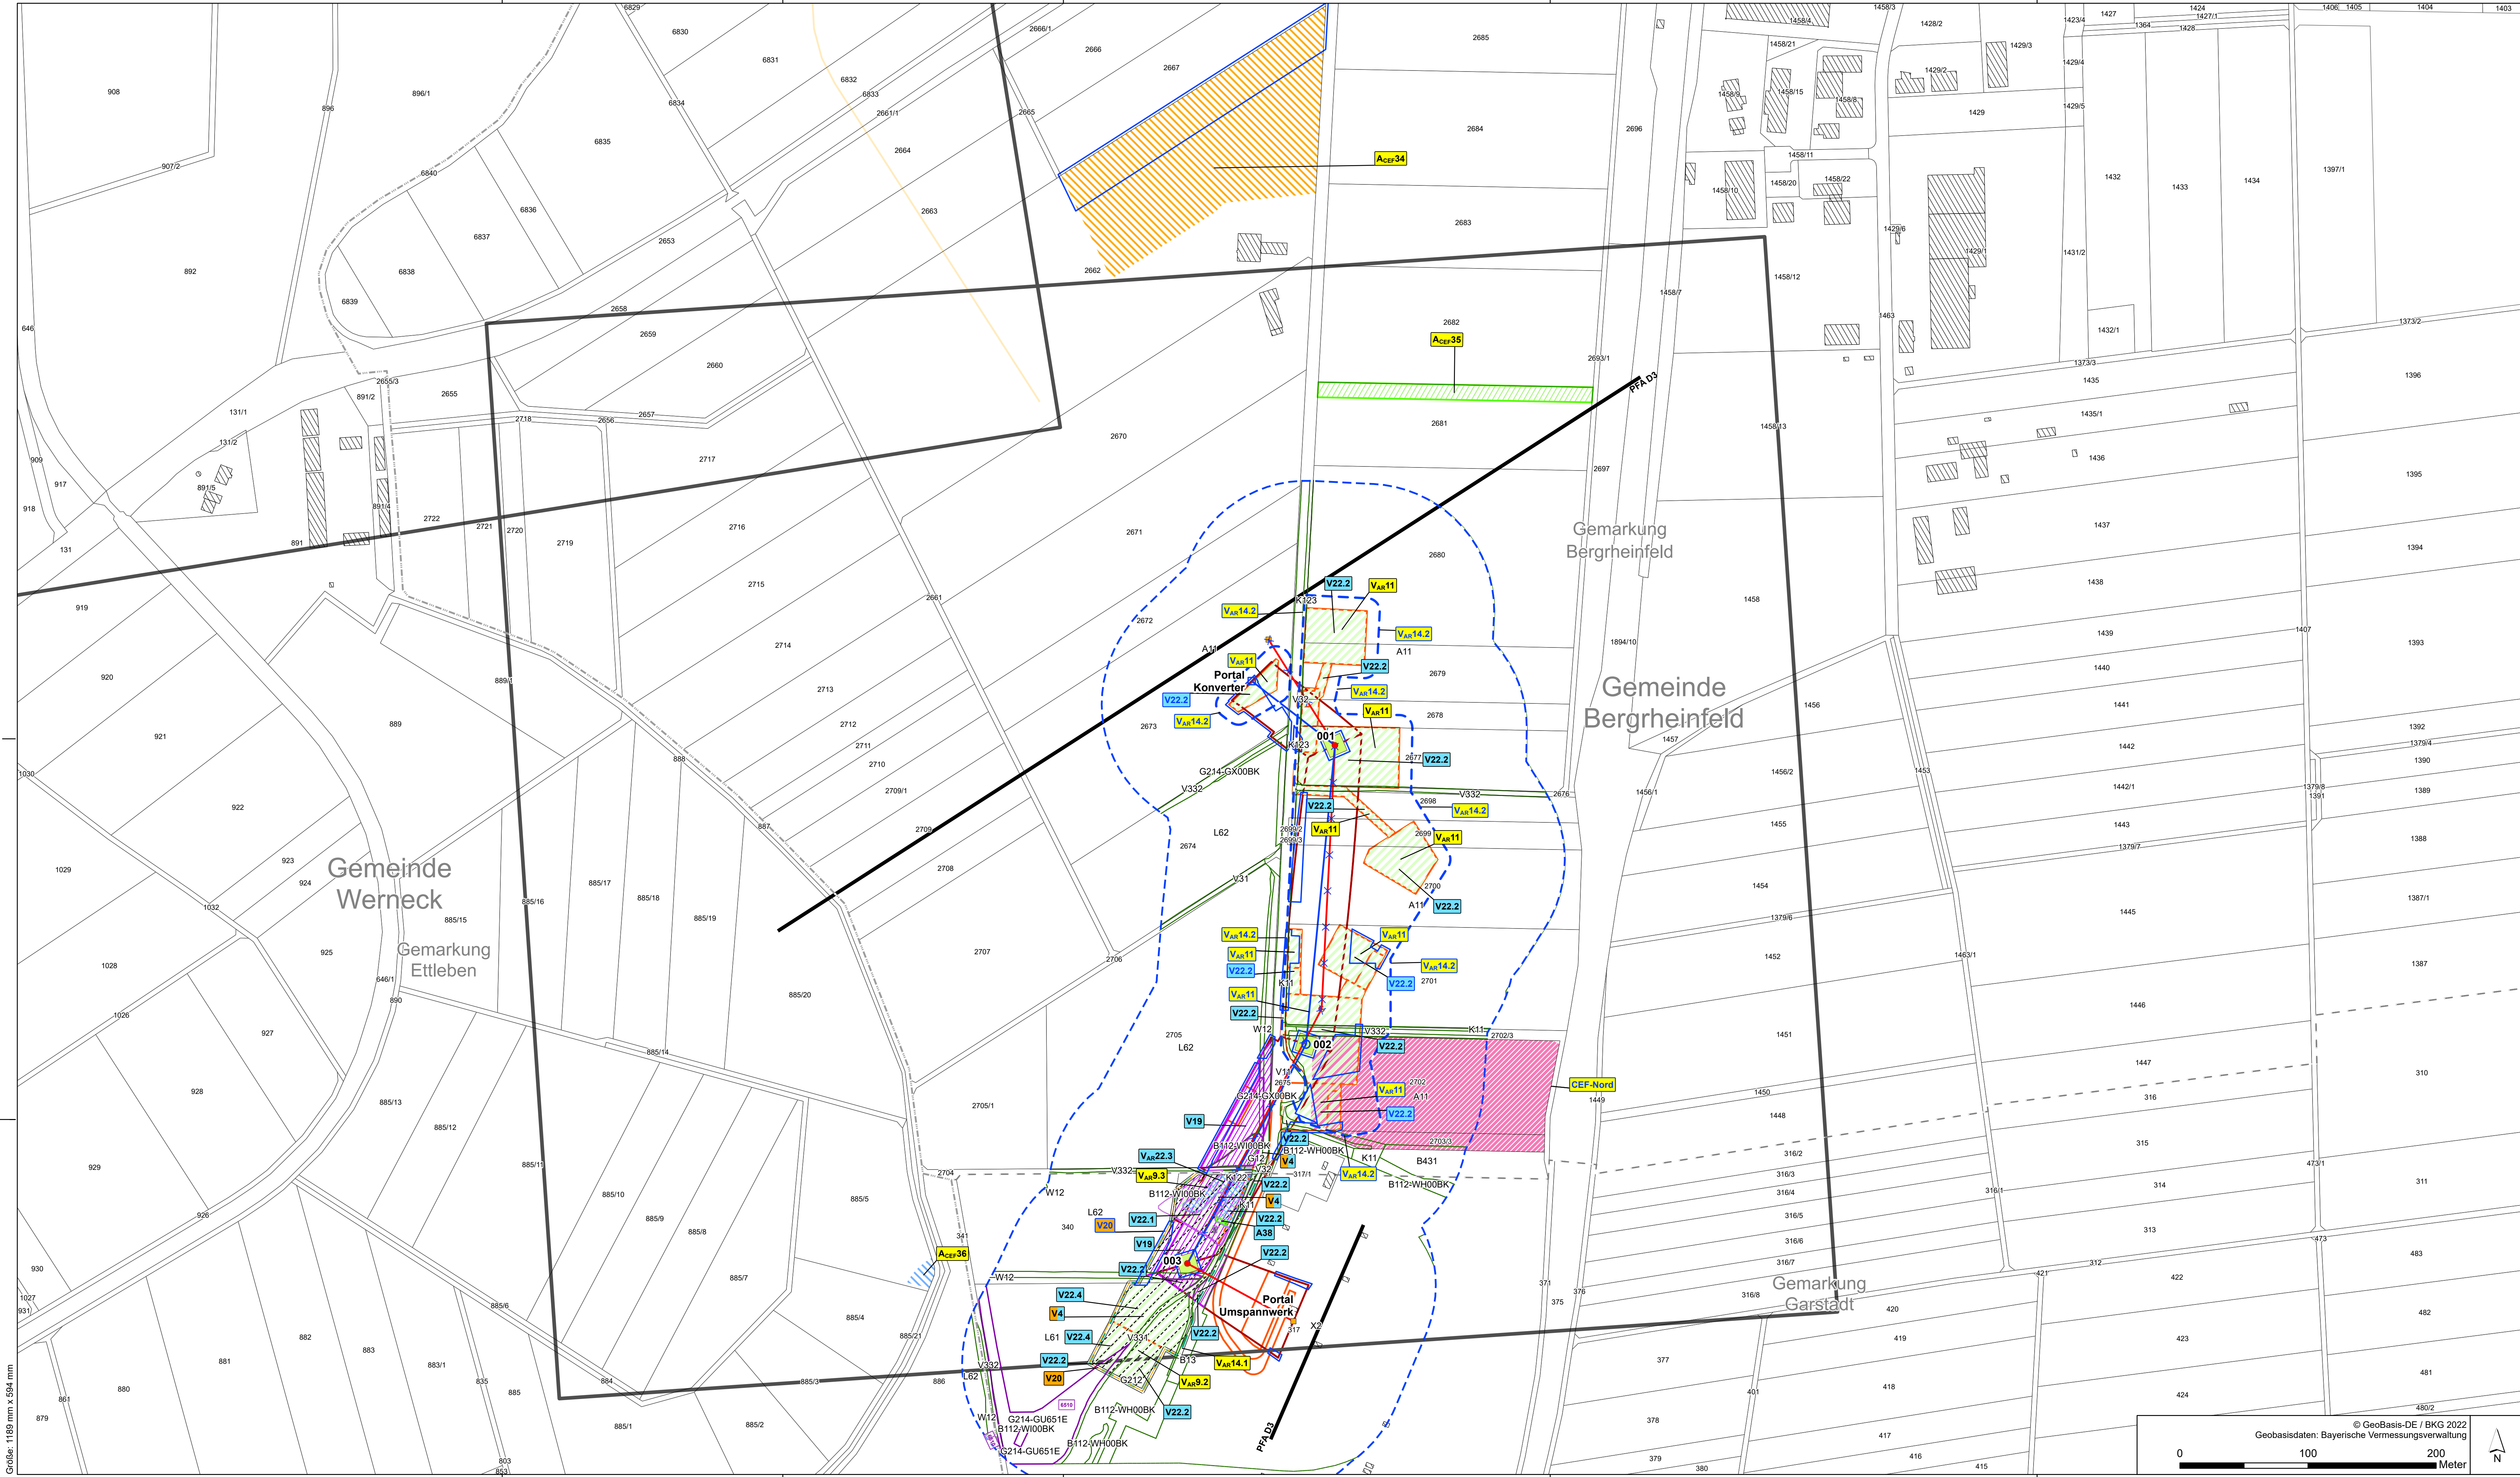


Größe: 1189 mm x 584 mm

Eigenes Legendenblatt siehe Blatt 0

SuedLink
BBPIG-Vorhaben 4, HGÜ-Verbindung Wilster - Bergheinfeld/West
380 kV-Leitung Bergheinfeld/West Konverter Eins - Bergheinfeld/West
Leitung-Nr. LH-07-B190

Planfeststellungsabschnitt D3
Teil I Landschaftspflegerischer Begleitplan
Anlage 01
Maßnahmenplan

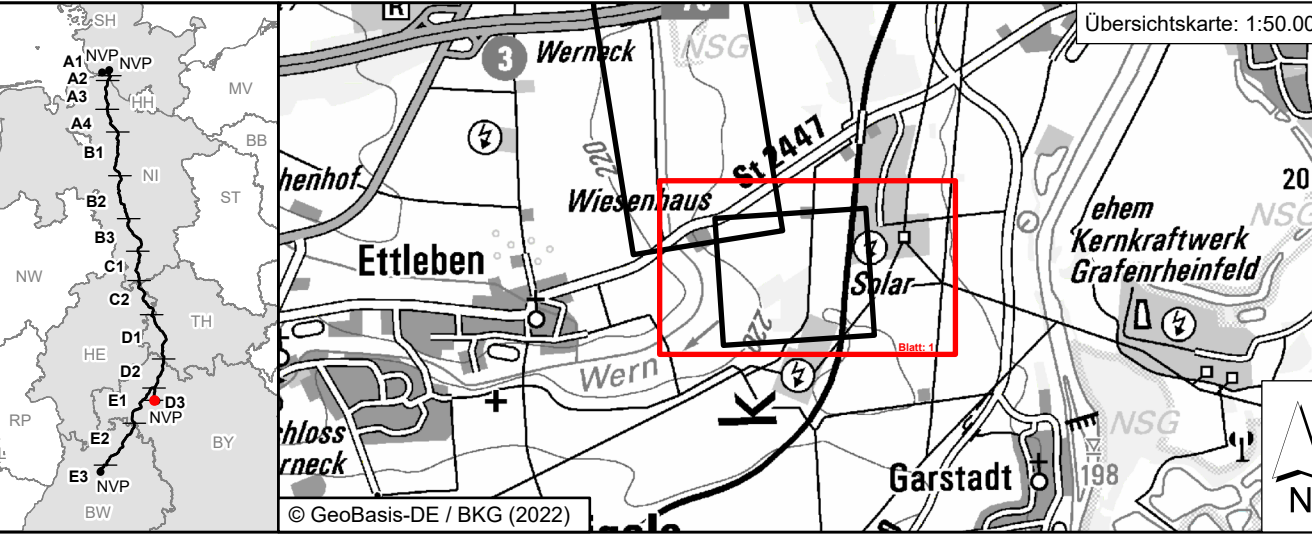

Revisionsliste		Übersichtskarte: 1:50.000	
Rev	Datum	Erstellt	Geprüft
01	12.04.2022	Druckblatt I	Druckblatt I
02	27.09.2022	Erstausgabe	Erstausgabe

Planfeststellung Vorhabenträger: © Tennet TSO GmbH Bismarckstraße 70 95448 Bayreuth		Planfeststellungsbehörde: Festgestellt nach §24 NABEG Bonn, den 25.10.2023 Im Auftrag Daniel Matz	
L.V. Rico Bachstein		L.V. Stefan Mirschel	
Auftragnehmer: Baader Konzept GmbH N7, 5-6 68161 Mannheim		Datum: 12.04.2023	
Dr. Markus Gonser		Datum: 12.04.2023	

DECKBLATT I		Blatt-Nr.: 1/2	
km: 0+000 - 0+622 0+605		Maßstab: 1:2.000	
PSR-WBS: SL PN TS RPP10.GP.D3.PU.T1		Einheit: [m]	
Verkehrs-Infrastruktur: C1 - Public Information		Dok.-Kennz.: Objektkennzeichen - DCC - Dokumentenzzahlnummer - C.B.D00164 - A100-BAK-000113	