

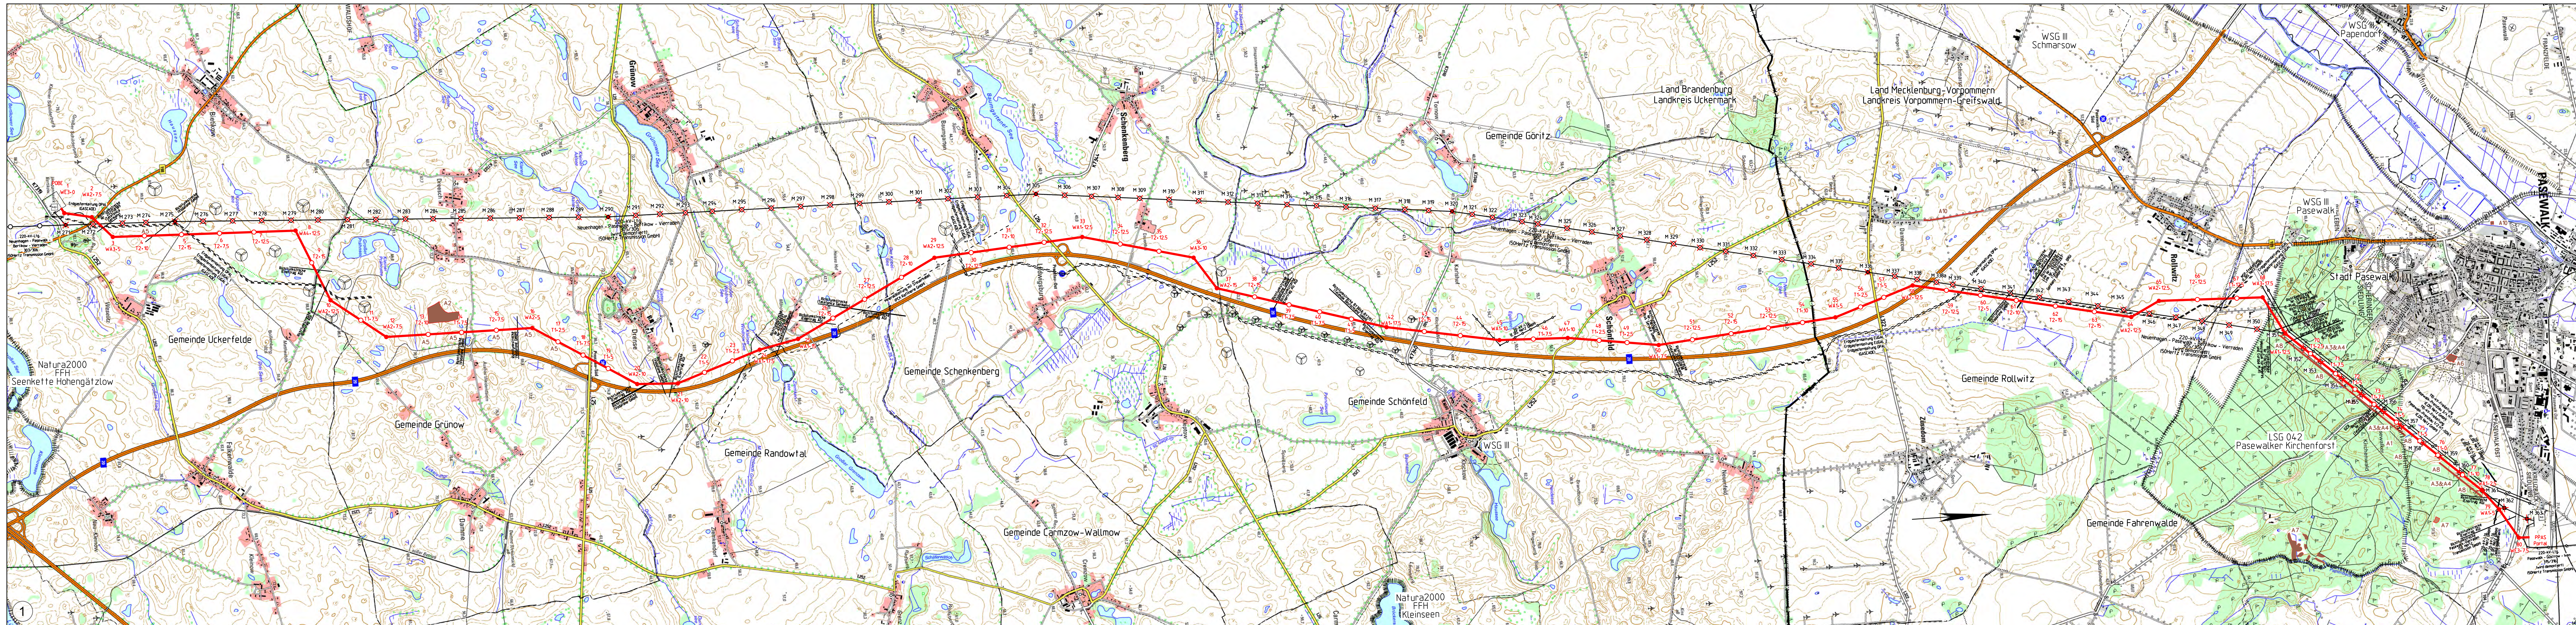


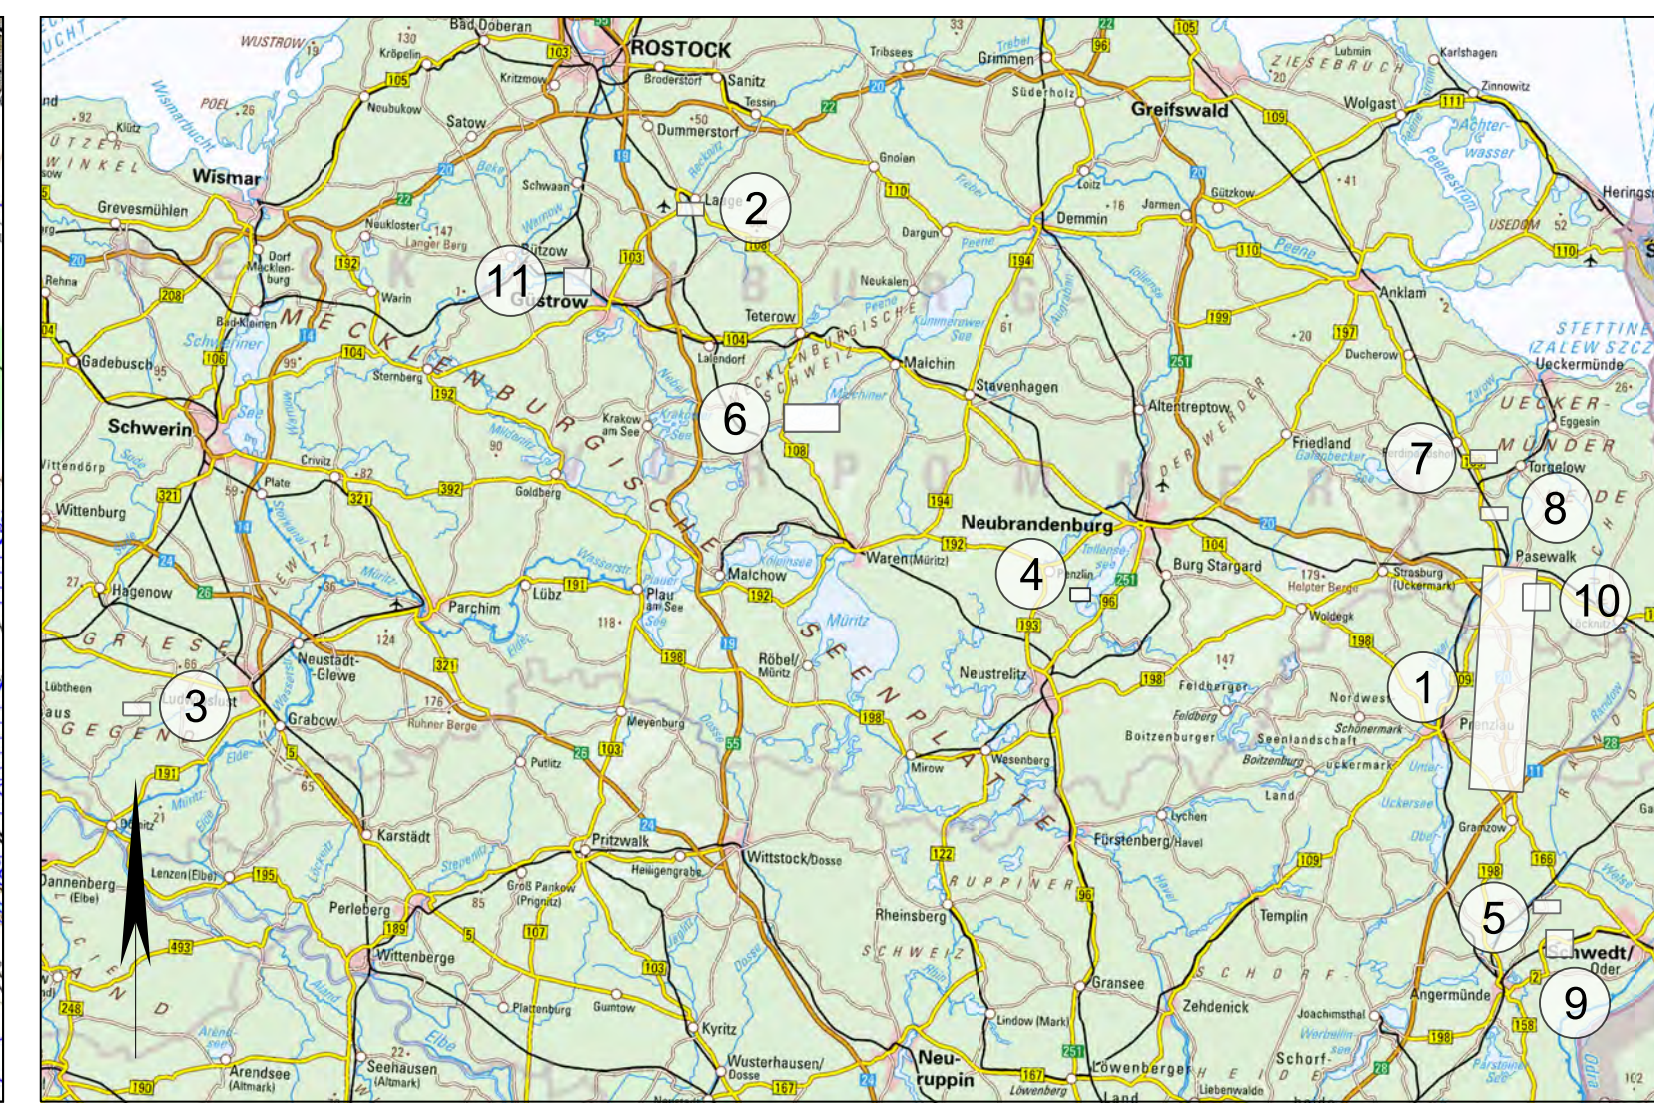

Planfeststellung Unterlagen nach § 21 NABEG

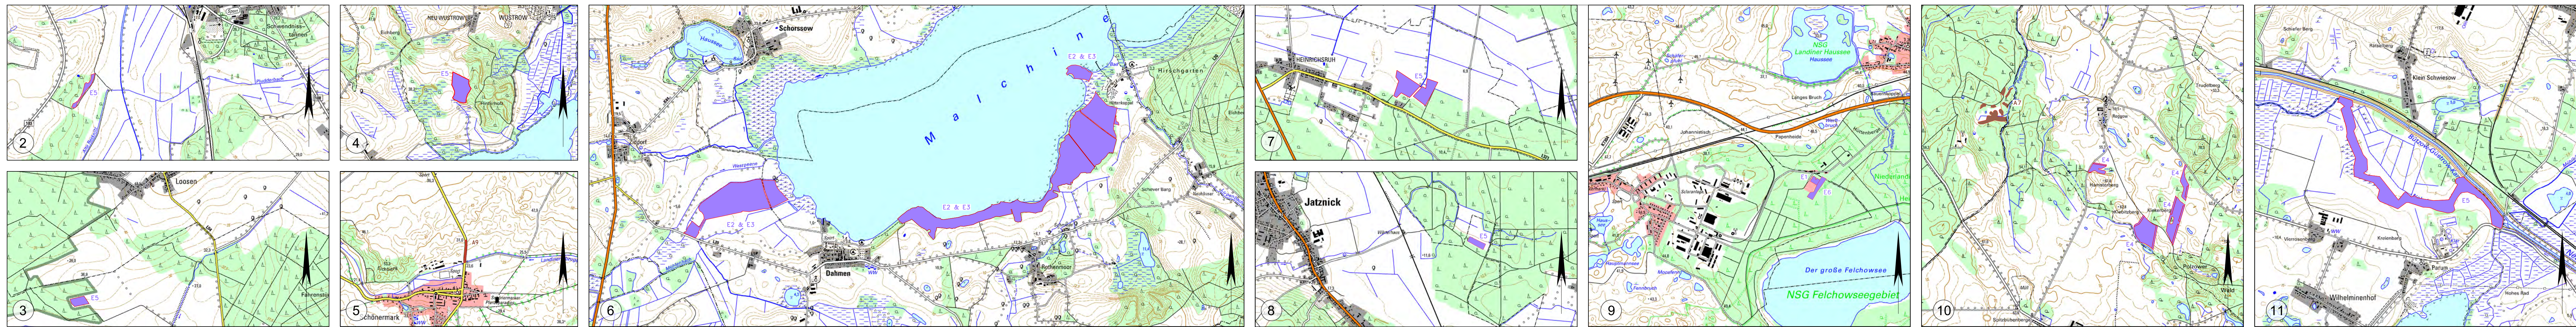

380-kV-Freileitung Bertikow - Pasewalk (BBPIG Vorhaben Nr. 11)

Titel:

Übersichtsplan

Unterlage: 2	Blatt: 1/1	Maßstab: 1 : 25.000 1 : 1.000.000	Abbildung: UTM (ETRS 89)
--------------	------------	--------------------------------------	--------------------------

Legende:

Grenzen:

Land: [Symbol] [Symbol] [Symbol] [Symbol]


Stadt/Gem.: [Symbol] [Symbol] [Symbol] [Symbol]

LSG/NSG/Natura 2000: [Symbol] [Symbol] [Symbol] [Symbol]

WSG: [Symbol] [Symbol] [Symbol] [Symbol]

Legende:

- Abseerast
- Tragetast
- ✕ Mast Demontage
- Leitung Demontage
- A: Ausgleichsfläche mit Nummer
- E: Ersatzfläche mit Nummer
- Ⓢ (Büroauschnitt)

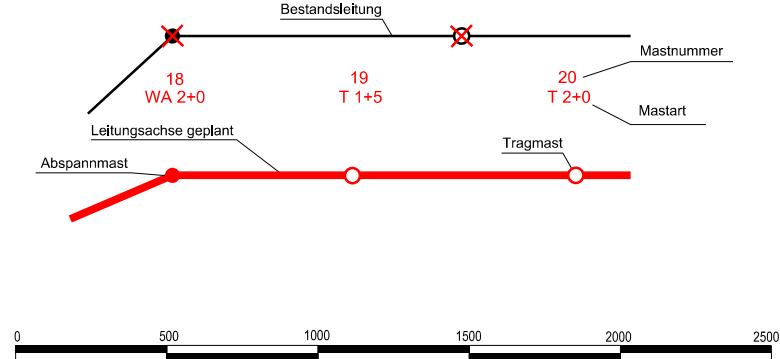

© Geobasis-DE/BK/G 2017

Vorhabenträgerin: 50Hertz Transmission GmbH Heidestraße 2 10557 Berlin	Bearbeitung: K2 Engineering GmbH Am Egelingsberg 1 38542 Liefelde
--	---

Nr.	Änderung	Datum	Name

aufgestellt: Berlin, 20.08.2020

E. Korn
E. Korn

M. Heumüller
M. Heumüller

genehmigt: