


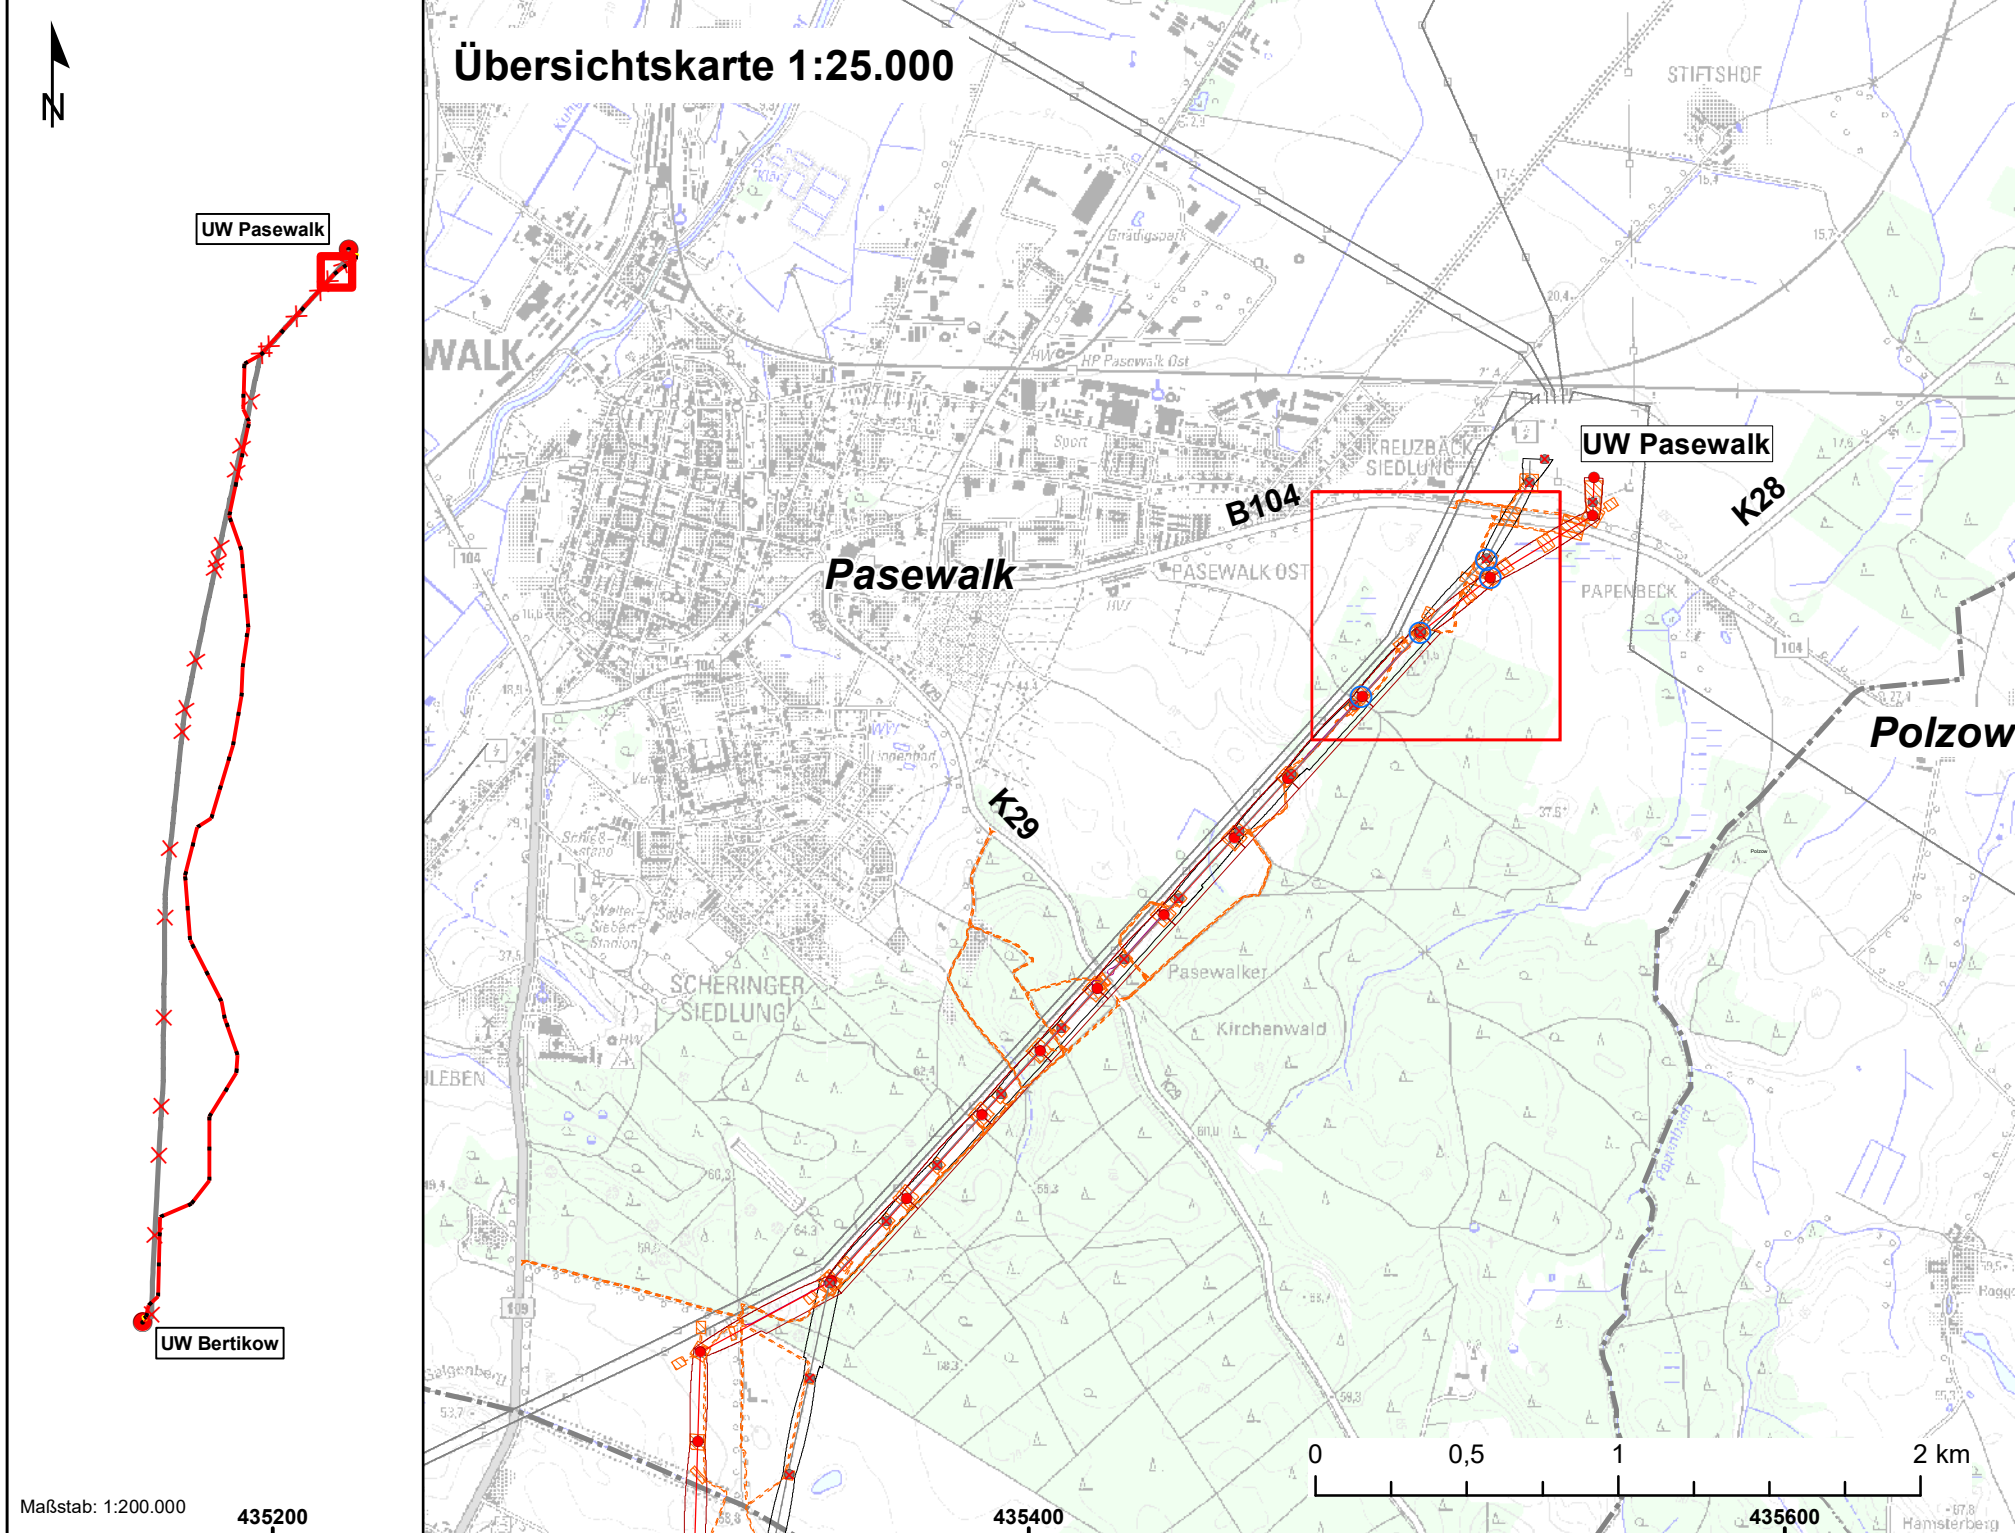

Biotoptypen


VRL Biototypengrenze und Landescode Mecklenburg-Vorpommern (MV)

Biotop-code (MV)

ACL Lehm- bzw. Tonacker
BAG geschlossene Allee
BFX Feldgehölz aus überwiegend heimischen Baumarten
BHF Strauchhecke
BLM Mesophiles Laubgebüsch
BRR Baumreihe
GMA Artenarmes Frischgrünland
ODS Sonstige landwirtschaftliche Betriebsanlage
OSS Ver- und Entsorgungsanlage
OVD Pfad, Rad- und Fußweg
OVL Straße
RH Staudensaum und Ruderalflur
RHK Ruderaler Kriechrasen
RHU Ruderaler Staudenflur frischer bis trockener Mineralstandorte
SE Nährstoffreiche Stillgewässer
TMD Ruderalisierter Sandmagerrasen
TMS Sandmagerrasen
VRL Schilf-Landröhricht
VWD Feuchtgebüsch stark entwässerter Standorte
WKZ Sonstiger Kiefernwald trockener bis frischer Standorte
WVB Vorwald aus heimischen Baumarten frischer Standorte
WXS Sonstiger Laubholzbestand heimischer Arten

Flur 15 Flurgrenzen und -nummern

5/4 Flurstücksgrenzen und -nummern

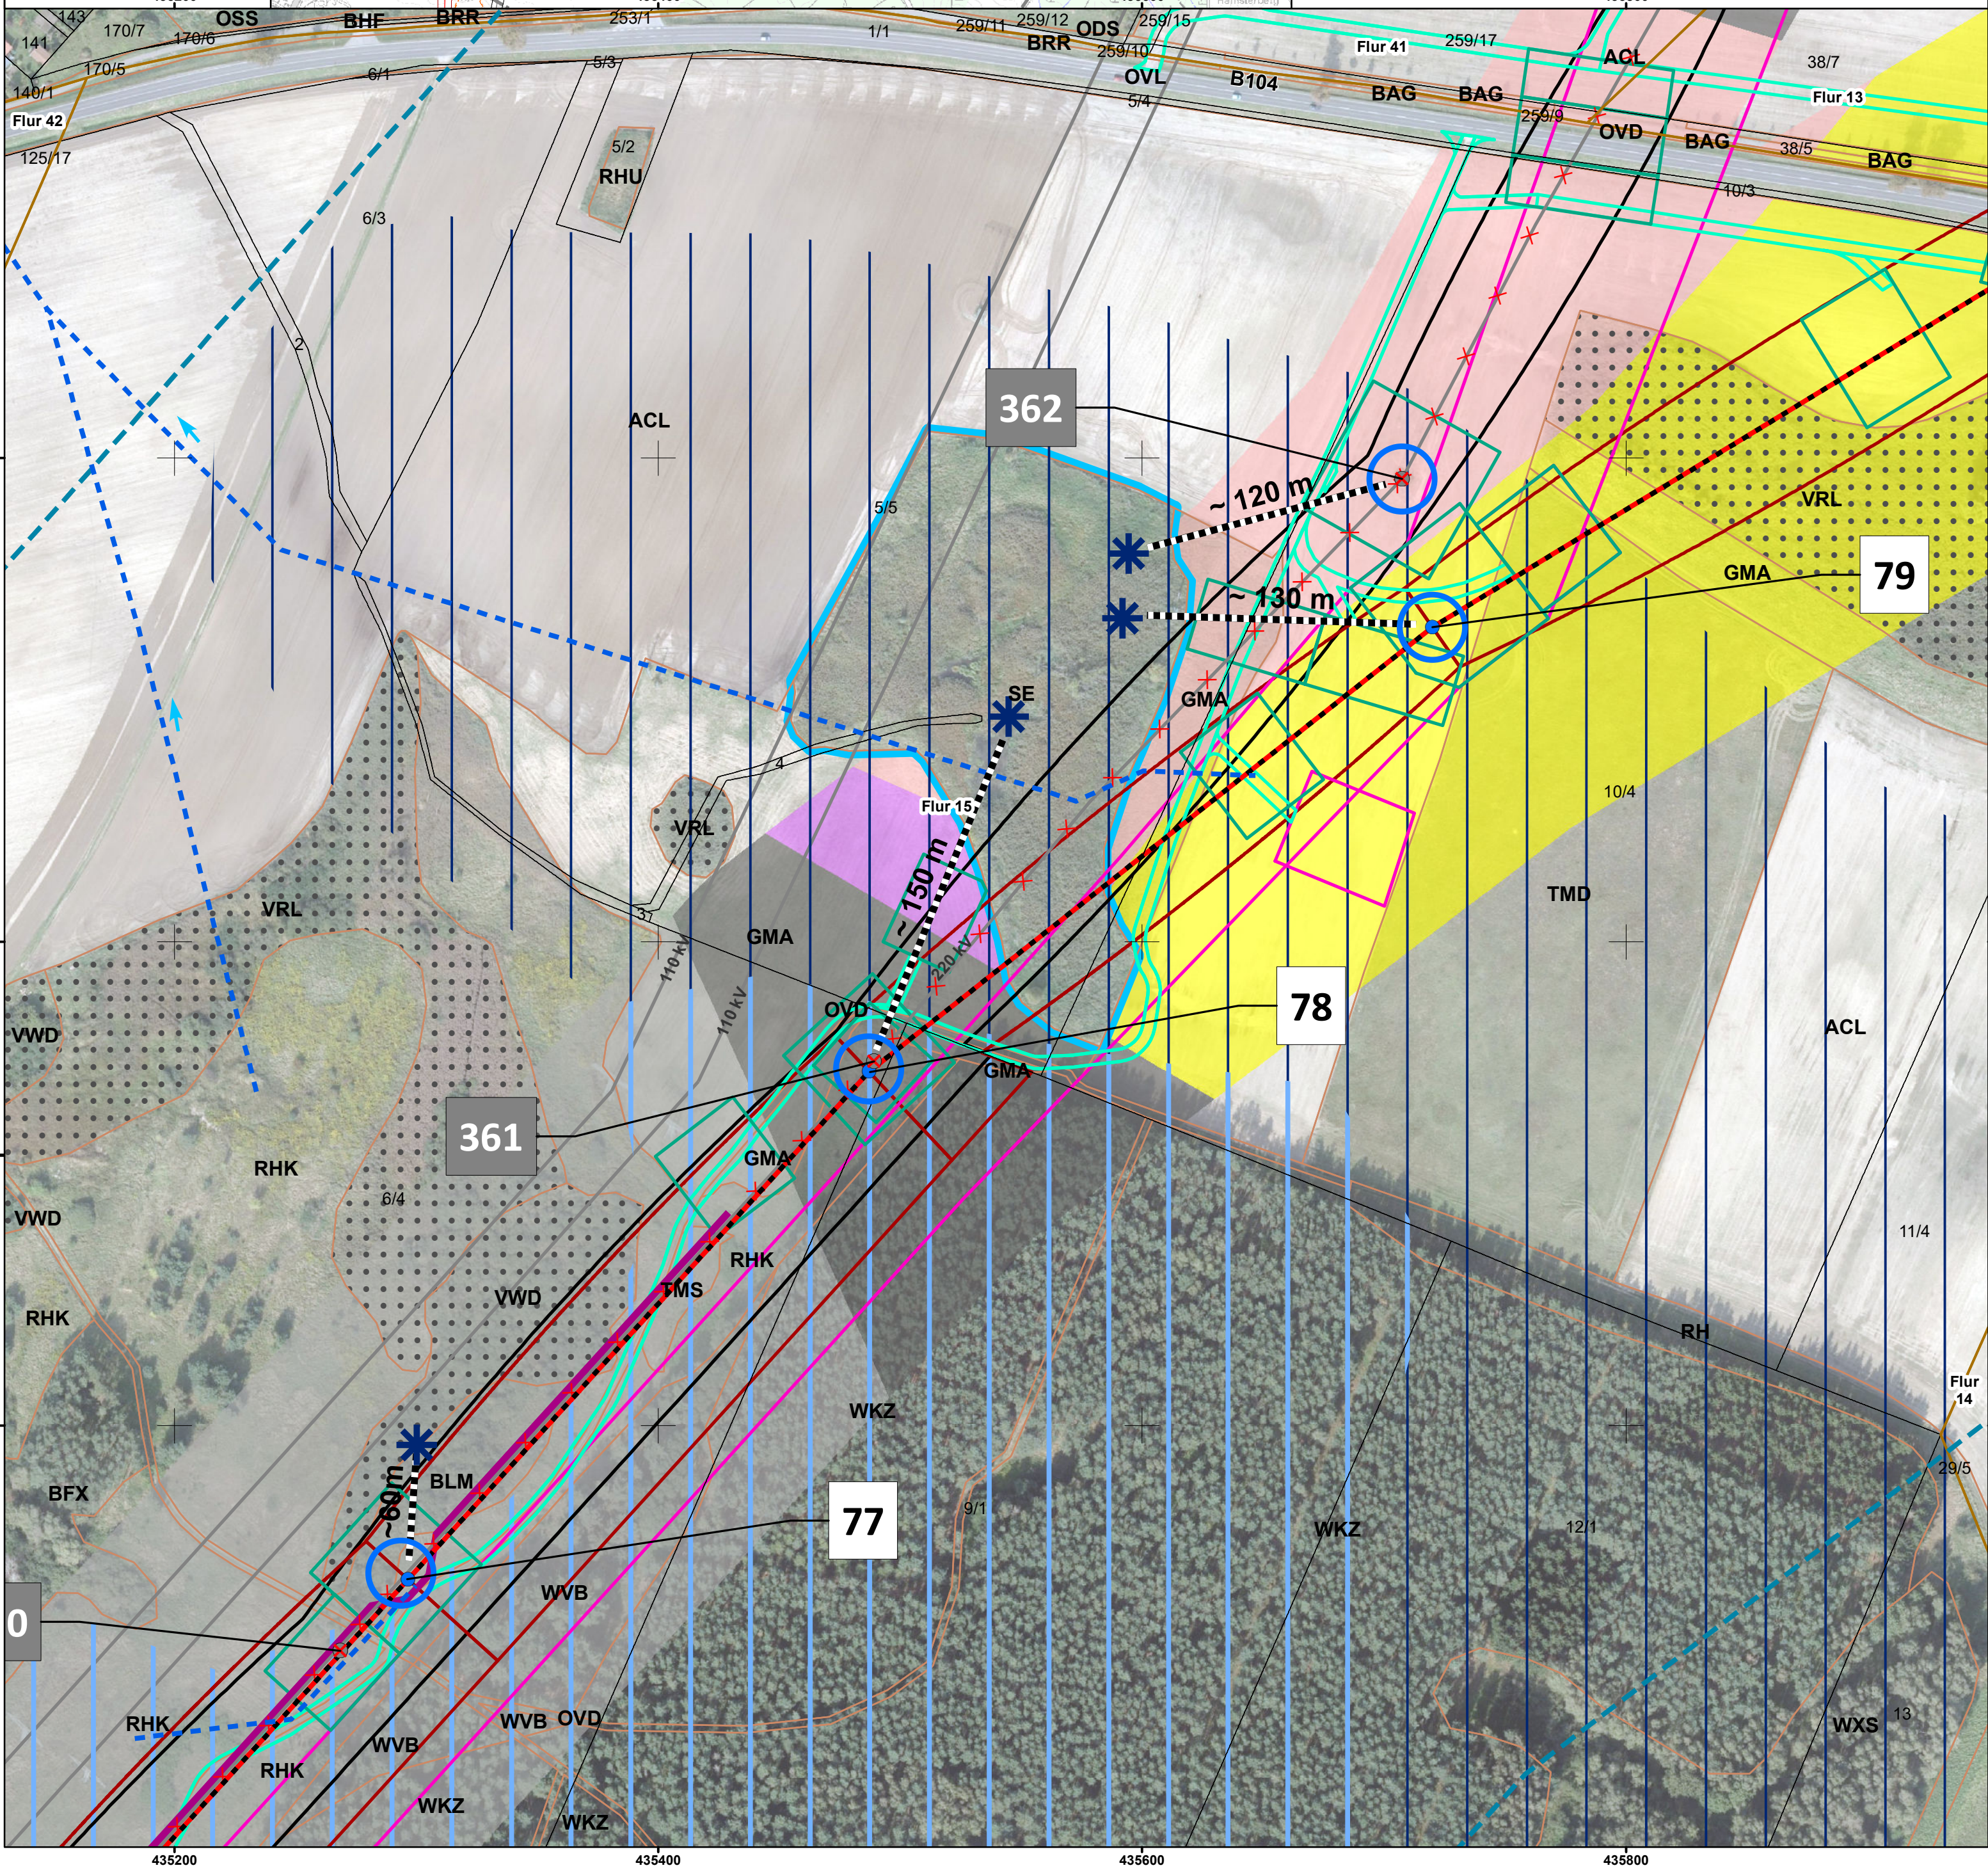

380-kV-Freileitung Bertikow - Pasewalk

- BBPIG Vorhaben Nr. 11 -
Einreichung des Plans und der Unterlagen nach § 21 NABEG
Unterlage 10

Antragsunterlagen für wasserrechtliche Erlaubnisse

Angaben zu den Datengrundlagen siehe Anlage 3 der Planfeststellungsunterlagen nach § 21 NABEG

Technische Planung

Masten und Leitungen

1 Mastneubau mit Mastnummer
271 Mastrückbau mit Mastnummer
Leitungsneubau
Leitungsbestand
Leitungsrückbau

Schutzstreifen

Schutzstreifen 380-kV-Leitung (Neubau)
Schutzstreifen 220-kV-Leitung (Rückbau)

Arbeitsbereiche

Montageflächen
Zuwegungen
Wartungsgasse
Provisorium

WASSER

Oberflächengewässer
verrohrte Fließgewässer mit Fließrichtung
Grundwasserbenutzung n. § 9 Abs. 1 Nr. 5 WHG
Einleitstellen n. § 9 Abs. 1 Nr. 4 WHG
Entfernung von Einleitstelle bis Maststandort

Grundwasserflurabstand

<= 2 m
>2 bis 5 m

Wassergeprägte Biotoptypen

Röhrichte, Feuchtgebüsche

Bodentypengruppen im Trassenkorridor

Erdniedermoores und Böden mit Grundwassereinfluss
Pseudogleye und Haftpseudogleye
Pseudogleye-Übergangsböden
Braunerden und Kolluvisole
Podsole

Einreichung des Plans und der Unterlagen nach § 21 NABEG




380-kV-Freileitung Bertikow - Pasewalk (BBPIG Vorhaben Nr. 11)

Titel: Antragsunterlagen für wasserrechtliche Erlaubnisse

Maßnahmenlageplan

Unterlage: 10 Anhang: 1 Blatt: 1 / 1 Maßstab: 1 : 2.000 Abbildung: UTM (ETRS 89)

Blattgröße: 625 x 594 mm EPSG: 25833

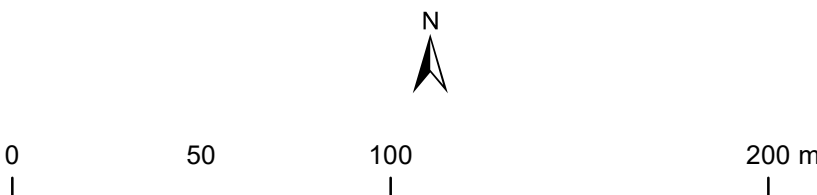

DOP20 © GeoBasis-DE / BKG 2017
DTK25 © GeoBasis-DE / BKG 2017

Vorhabenträger: 50Hertz Transmission GmbH
Heidestraße 2
D-10557 Berlin
Bearbeitung: ARGE 380-kV-BP
Hafenstraße 28
34125 Kassel

Nr.	Änderung	Datum	Name

aufgestellt: Berlin, 20.08.2020

genehmigt:

i.A. E. Korn
E. Korn

M. Heumüller

geändert: