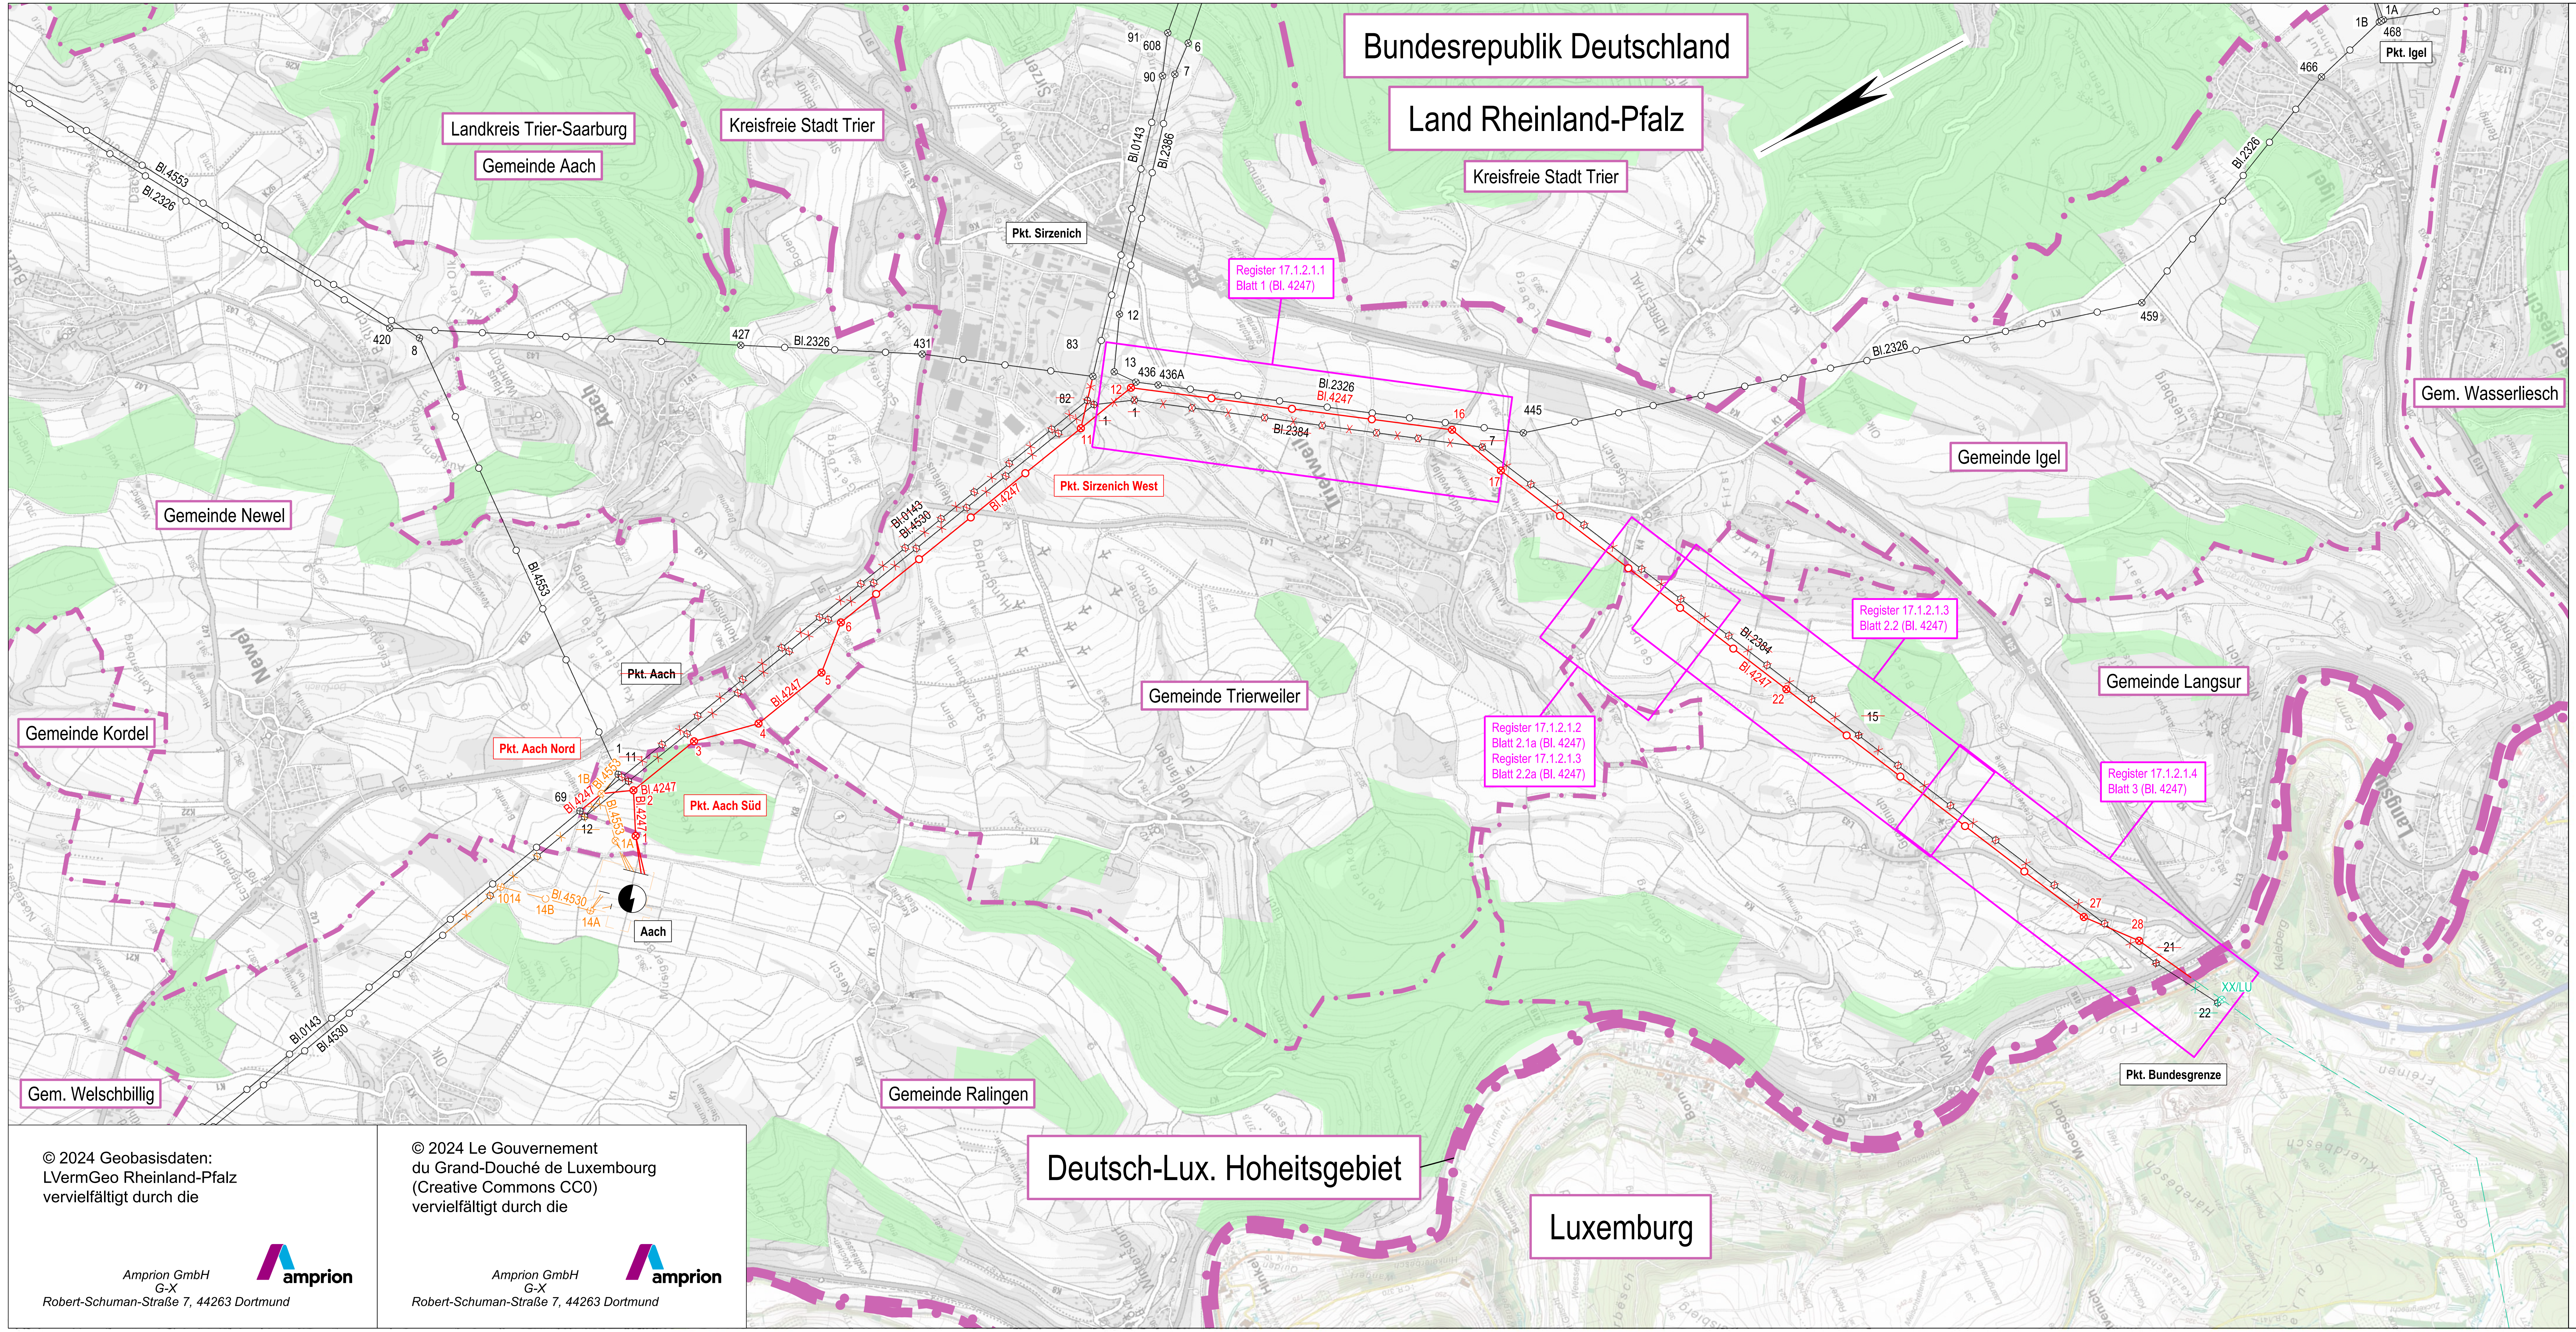


© 2024 Geobasisdaten:
LVermGeo Rheinland-Pfalz
vervielfältigt durch die

Amprion GmbH
G-X
Robert-Schuman-Straße 7, 44263 Dortmund

© 2024 Le Gouvernement
du Grand-Douché de Luxembourg
(Creative Commons CC0)
vervielfältigt durch die

Amprion GmbH
G-X
Robert-Schuman-Straße 7, 44263 Dortmund

## Legende

- Staatsgrenze
- Landesgrenze
- Reg.- Bez. Grenze
- Kreisgrenze
- Gemeindegrenze
- Umspannanlage
- Tragmast (vorhanden) mit Leitungsachse
- Abspannmast (vorhanden) mit Leitungsachse
- Tragmast (geplant) mit Leitungsachse
- Abspannmast (geplant) mit Leitungsachse
- abzubauender Tragmast und abzubauende Leitung
- abzubauender Abspannmast und abzubauende Leitung
- Waldfläche
- Planung des Vorhabens / Genehmigung bei der SGD Nord, nachrichtlich übernommen
- Planung außerhalb des Verfahrens nachrichtlich übernommen

Register 17.1.2A - Blatt 1

**Planfeststellungsvermerk der Planfeststellungsbehörde**

Festgestellt nach § 24 NABEG

**Planfeststellungsbehörde** Siegel Bonn, den .................. 20.....

# Ersatzneubau der 110-/380-kV-Höchstspannungsfreileitung Aach - Bundesgrenze (LU), Bl. 4247

110-/220-/380-kV-Höchstspannungsfreileitung, **Bl. 4553**
220-kV-Baueinsatzkabel für Stromkreis 2, **Bl. 4553 - 2**
Freileitungsprovisorium / BEK für die Verlegung der 110-kV-Hochspannungsfreileitung, **Bl. 0143 - 1/2**
Freileitungsprovisorium / BEK für die Verlegung der 220-kV-Höchstspannungsfreileitung, **Bl. 2384 - 1/5**
Freileitungsprovisorium / Erdkabel für die Verlegung des Lichtwellenleiters, **Bl. 2384**
teilw. Demontage der 110-/220-/380-kV-Höchstspannungsfreileitung, **Bl. 4553**
teilw. Demontage der 220-/380-kV-Höchstspannungsfreileitung, **Bl. 4530**
teilw. Demontage der 110-kV-Hochspannungsfreileitung, **Bl. 0143**
Lichtwellenleiter, **Bl. 0143**
Demontage der 220-kV-Höchstspannungsfreileitung, **Bl. 2384**

## Wasserrechtlicher Antrag
## Übersichtsplan mit Blattschnitten

1:25000

| Nr.: | Änderung: | | | | Datum: | Name: |
|---|---|---|---|---|---|---|
| | | | | | | |
| | | | | | | |
| Dokumentenbez.: | | | | | | |
| Erstellt: | Mai 2024 | | Ausgabe: | Oktober 2024 | | |
| Inhalt: | Planung | | DIN / BxH: | 0.8575x0.297 (m) | | |

EUROPTEN

amprion