

## Planfeststellungsvermerk der Planfeststellungsbehörde

Festgestellt nach § 24 NABEG

Planfeststellungsbehörde Siegel Bonn, den ..... 20.....

**Ersatzneubau der 110-/380-kV-Höchstspannungsfreileitung  
Aach - Bundesgrenze (LU), Bl. 4247**

Abschnitt: Pkt. Sirzenich West - Bundesgrenze

## Lageplan Wasserrechtlicher Antrag

1:2000


von Mast Nr. 12 bis Mast Nr. 17

GEMARKUNG	Tr
Gemeinde	Tr
Kreis	Tr
SGD	Ne
Land	Rh
Katasteramt	W
Grundbuchamt	Tr

ERWEILER  
weiler  
Saarburg  
land-Pfalz  
eifel-Mosel




## 1. Deckblattänder

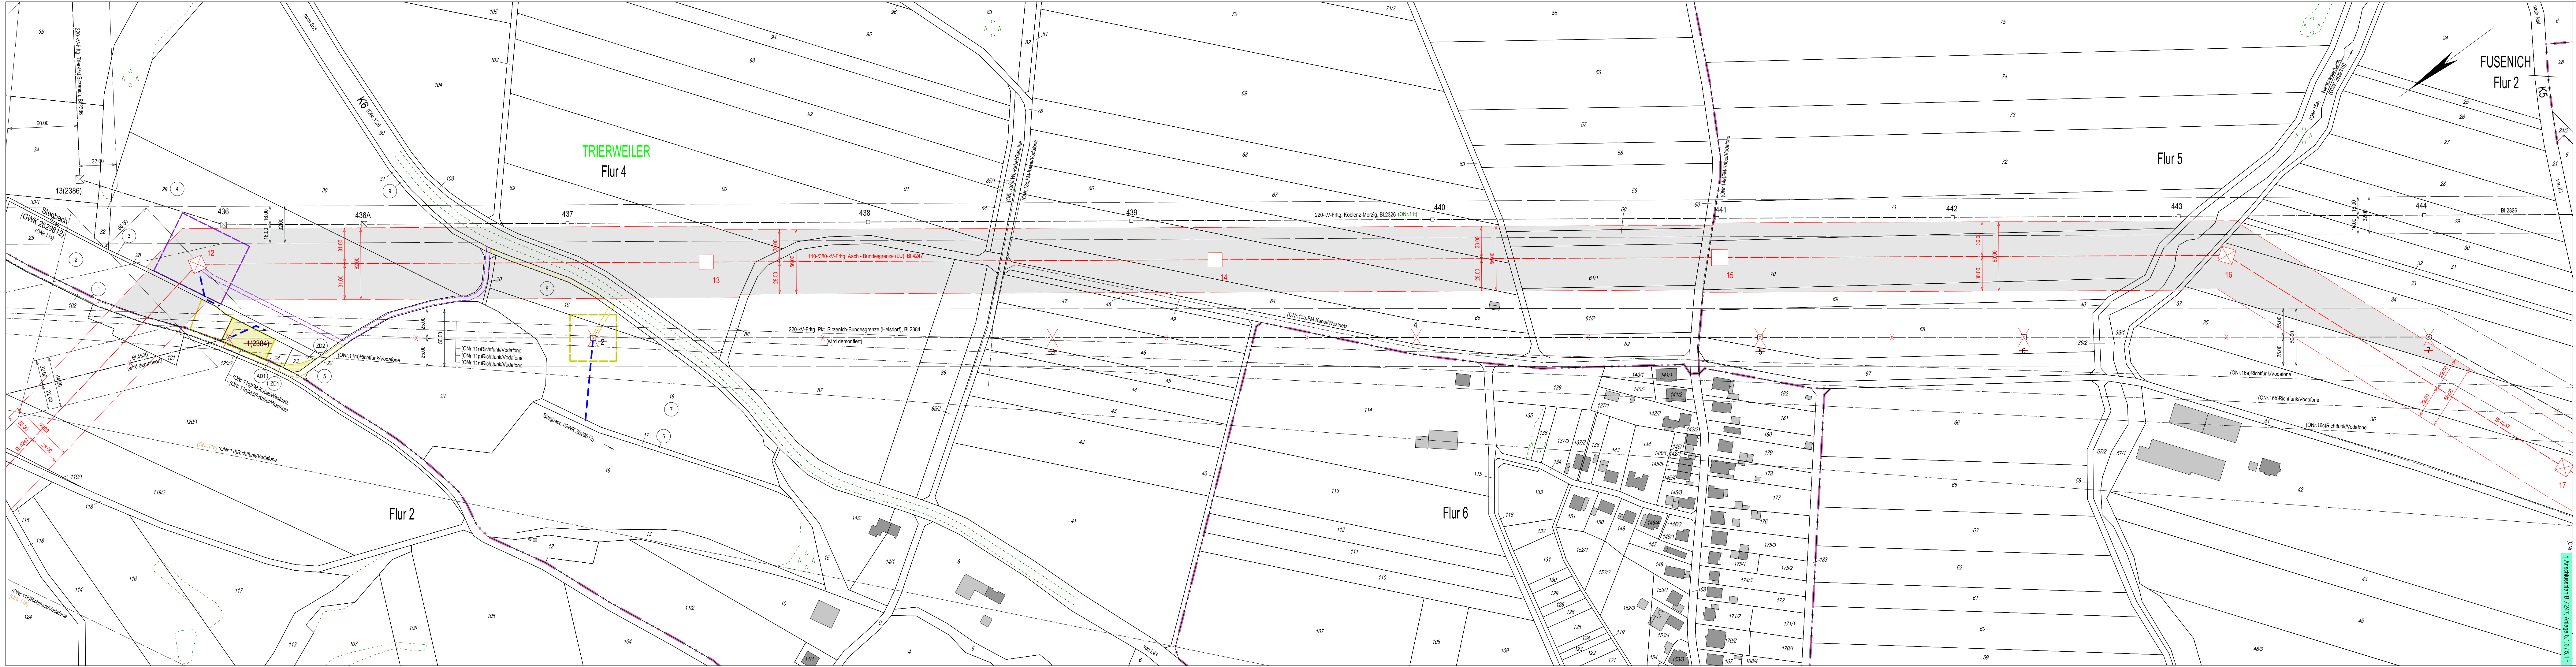

Nr.:	Änderung:			Datum:	Name:
1	1. Deckblattänderung			30.09.2025	Wo
Dokumentenbez.:					
Erstellt:	Jul 2024		Ausgabe:	Oktober 2024	
Inhalt:	Planung		DIN / BxH:	1.505x0.297 (m)	










### Legende







 

- |          |   |
|----------|---|
|          | Staatsgrenze  |
|          | Landesgrenze  |
|          | Reg.-Bez. Grenze  |
|          | Kreisgrenze   |
|          | Gemeindegrenze  |
|          | Gemarkungsgrenze  |
|          | Flurgrenze  |
|          | Tragmast (vorhanden) mit Leitungsachse  |
|          | Abspannmast (vorhanden) mit Leitungsachse   |
|          | Tragmast (geplant) mit Leitungsachse  |
|          | Abspannmast (geplant) mit Leitungsachse   |
|          | Abzubauender Mast mit abzubauen-<br>der Leitung   |
|          | Lfd. Nr. der von der Planung betroffenen<br>Flurstücke (s. Leitungsregister Sp. 2)                          |
|          | Lfd. Nr. der von der Abzweigschleife<br>betroffenen Flurstücke<br>(s. Leitungsregister Sp. 2)               |
|          | Lfd. Nr. der von der Abzweigschleife<br>der Demontage betroffenen Flurstücke<br>(s. Leitungsregister Sp. 2) |
|          | Lfd. Nr. der von der Zuwegung betroffenen<br>Flurstücke (s. Leitungsregister Sp. 2)                         |
|          | Lfd. Nr. der von der Zuwegung<br>der Demontage betroffenen Flurstücke<br>(s. Leitungsregister Sp. 2)        |
|          | Lfd. Nr. der von dem Fangnetz betroffenen<br>Flurstücke (s. Leitungsregister Sp. 2)                         |
|          | Lfd. Nr. der von dem Fangnetz<br>der Demontage betroffenen Flurstücke<br>(s. Leitungsregister Sp. 2)        |
| (OV: 1a) | Objektnummer lt. Kreuzungsverzeichnis   |

- |   |  |
|---|--|
|  | Schutzstreifenrand (vorhanden)   |
|  | Schutzstreifenrand (geplant)   |
|  | Schutzstreifenfläche für die betroffene Freileitung für die im Plan dargestellte Gemarkung |

- |   |  |
|---|--|
|  | Arbeitsfläche auf Flurstücken mit Leitungsrecht  |
|  | Arbeitsfläche auf Flurstücken ohne Leitungsrecht |

- Arbeitsfläche der Demontage  
auf Flurstücken mit neuem Leitungsrecht

- |   |   |
|---|---|
|    | Zuwegung auf Flurstücken mit Leitungsrecht                                      |
|    | Zuwegung auf Flurstücken ohne Leitungsrecht                                     |
|  | Zuwegung der Demontage auf Flurstücken mit neuem Leitungsrecht                  |
|  | Zuwegung der Demontage auf Flurstücken ohne neuem Leitungsrecht                 |
|  | Überspannung mit Fangnetz auf Flurstücken mit Leitungsrecht                     |
|  | Überspannung mit Fangnetz auf Flurstücken ohne Leitungsrecht                    |
|  | Überspannung mit Fangnetz der Demontage auf Flurstücken mit neuem Leitungsrecht |

-  umzulegendender Weg
-  geplante Umlegung Weg
-  Planung des Vorhabens / Genehmigung bei der SGD Nord, nachträglich übernommen
-  Planung außerhalb des Verfahrens, nachträglich übernommen
-  temporäre Ableitung des bauseitig geforderten Grundwassers in nahegelegene Vorfluter oder in die Kanalisation
-  Enttragung in diesem Farblin einmaligen Planungsstand
-  Enttragung in diesem Farblin 1. Deckblattänderung
-  zu demontierender Leitung