

Legende

Planung

-  Trassenkorridor gem. § 12 NABEG
-  Vorschlagstrasse (offene Bauweise)
-  geschlossene Querung / Bauweise
-  Stationierungslinie
-  Abschnittsgrenze Planfeststellung
-  Abgrenzung Planungsräume
-  Blattschnittgrenze angrenzender Blattschnitte

Verwaltungsgrenzen

-  Landesgrenze
-  Regierungsbezirksgrenze
-  Kreis, kreisfreie Stadt
-  Stadt, Gemeinde

Trassierungsrelevante Kriterien

-  Bundesautobahn
-  Bundesstraße
-  Landesstraße
-  Kreisstraße
-  Bahntrasse
-  Freileitung Hoch-/Höchstspannung
-  Erdkabel Hoch-/Höchstspannung
-  Erdverlegte Produkten-/Erdgasfernleitung*
-  geplante oder im Bau befindliche Leitung
-  Windkraftanlage
-  Wohnbaufläche / Gemischte Baufläche¹⁾
-  Fläche für den Gemeinbedarf¹⁾
-  Industriegebiet / Gewerbefläche¹⁾
-  Sondergebiet¹⁾
-  Fläche für die Ver- und Entsorgung¹⁾
-  Fläche für Abgrabungen/Aufschüttungen¹⁾
-  Konzentrationszone für die Windenergie¹⁾
-  Kompensationsflächen¹⁾
-  rechtskräftig¹⁾
-  geplant¹⁾
-  Planungen Dritter
-  FFH-Gebiet
-  Vogelschutzgebiet
-  Naturschutzgebiet
-  Gesetzlich geschütztes Biotop nach § 30 BNatSchG
-  Naturdenkmal
-  Wildnisgebiet

-  Wasserschutzgebiet, Zone I
-  Wasserschutzgebiet, Zone II
-  Altlast/Altstandort
-  Bodendenkmal
-  Bodendenkmal, punktuell
-  Weltkulturerbe "Niedergerm. Limes"
-  Baudenkmal
-  Tiefgründige Moorfläche
-  Gebiet mit geringem Grundwasserflurabstand
-  Schutzwürdige Böden
-  Fels
-  Fließgewässer I. Ordnung
-  Fließgewässer II. Ordnung
-  Sonstige Fließgewässer
-  Stillgewässer


-  Sensible Einrichtungen (Kurgebiete, Pflege-/Seniorenheime, Krankenhäuser, Schulen, Kindergärten, Friedhof, Verwaltung, Sicherheit etc.)
-  Wohn- und Mischbaufläche
-  Kleingartenanlage
-  Camping/Ferien- und Wochenendhaussiedlung
-  Sport- und Freizeittfläche
-  Industrie- und Gewerbefläche
-  Flugplatz
-  Wald- oder Gehölzfläche
-  Sonderkulturen (Erwerbsobstbau und Baumschulen)

-  Immissionschutzwald
-  Klimaschutzwald
-  Lärmschutzwald
-  Hochwertiger Biototyp


Großflächige Schutzgebiete


-  Wasserschutzgebiet, Zone III
-  Landschaftsschutzgebiete
-  Naturpark
-  Überschwemmungsgebiet


* Dargestellt sind nur Leitungen, die zur Veröffentlichung freigegeben sind.
1) Bauleitplanung

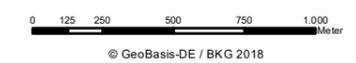

Auftraggeber	 Amprion GmbH Robert-Schuman-Straße 7 44263 Dortmund
Projekt	 A-Nord BBPIG Vorhaben Nr. 1 Emden Ost - Osterath
erstellt durch	 Ing. - und Planungsbüro LANGE GbR Carl-Peschken-Straße 12 47441 Moers
Document: ANord_NRW2_§19_Plananlage3_Trassierung_V1.0	
Blattgröße:	420 x 297 mm
Bearbeitet:	LMS
Gezeichnet:	WAL
Geprüft:	JUS
Maßstab:	1:25.000
Stand:	November 2021
Plananlage:	3
Blattnummer:	Legende

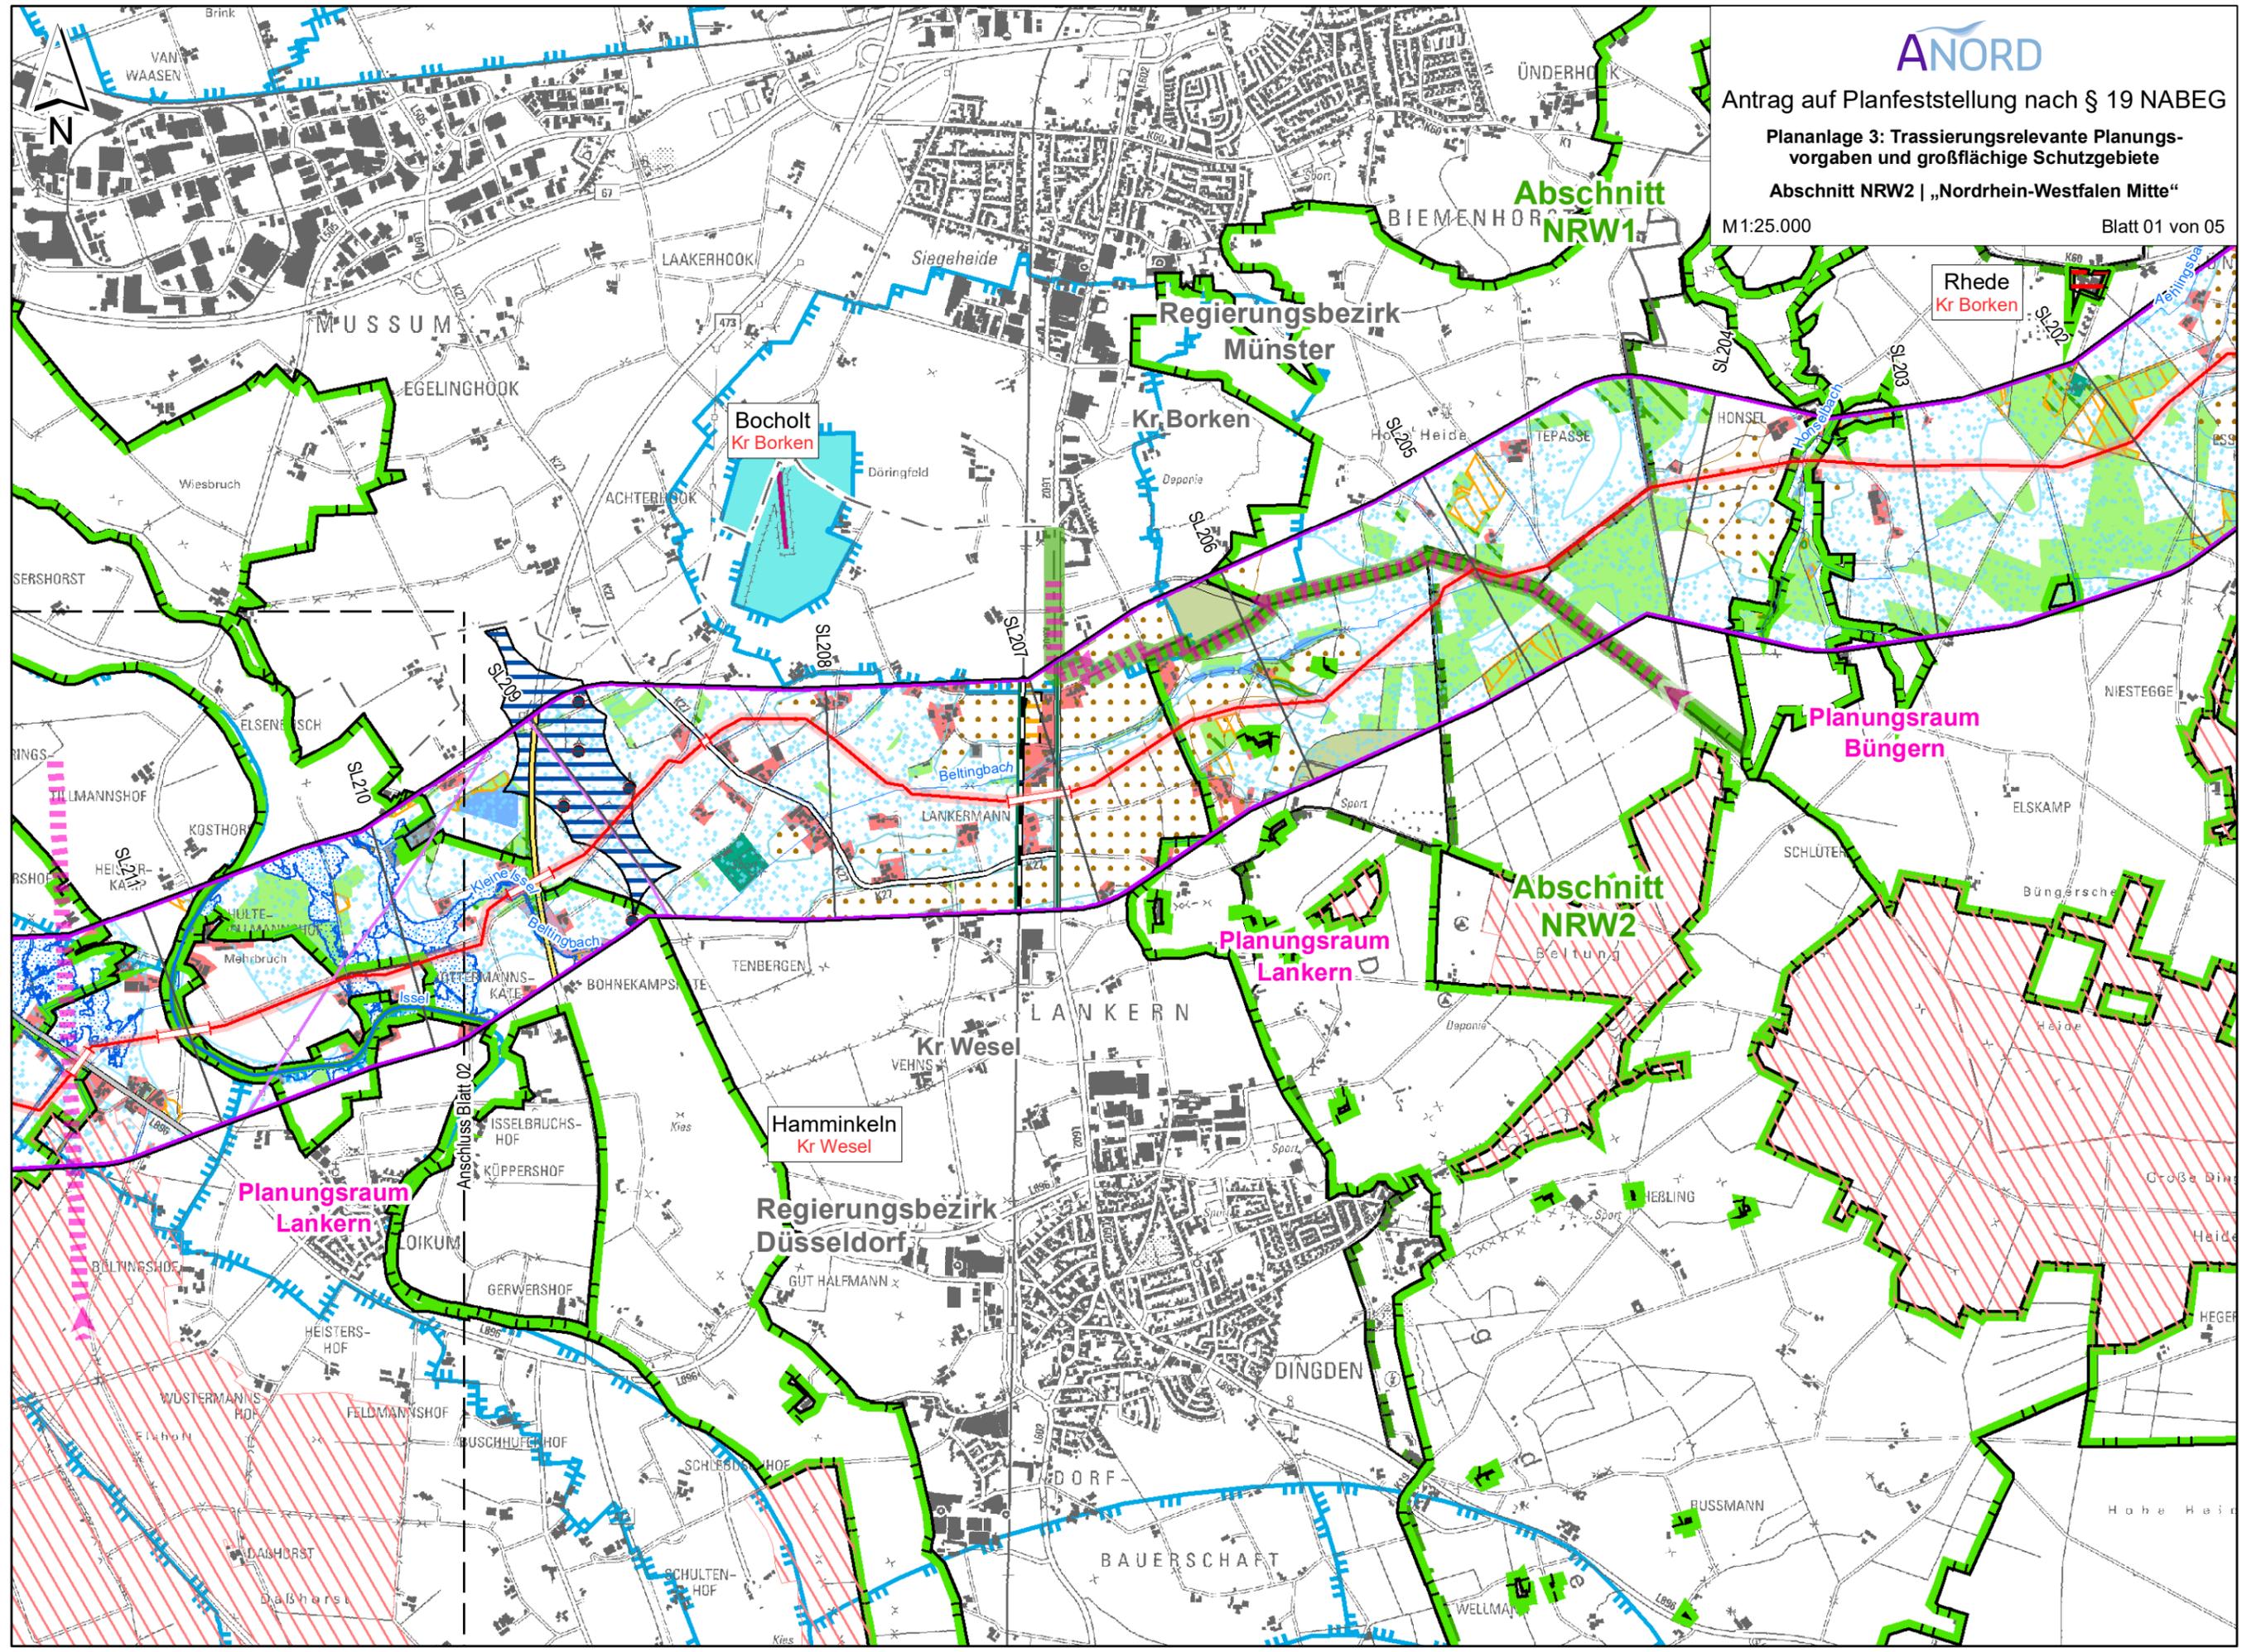

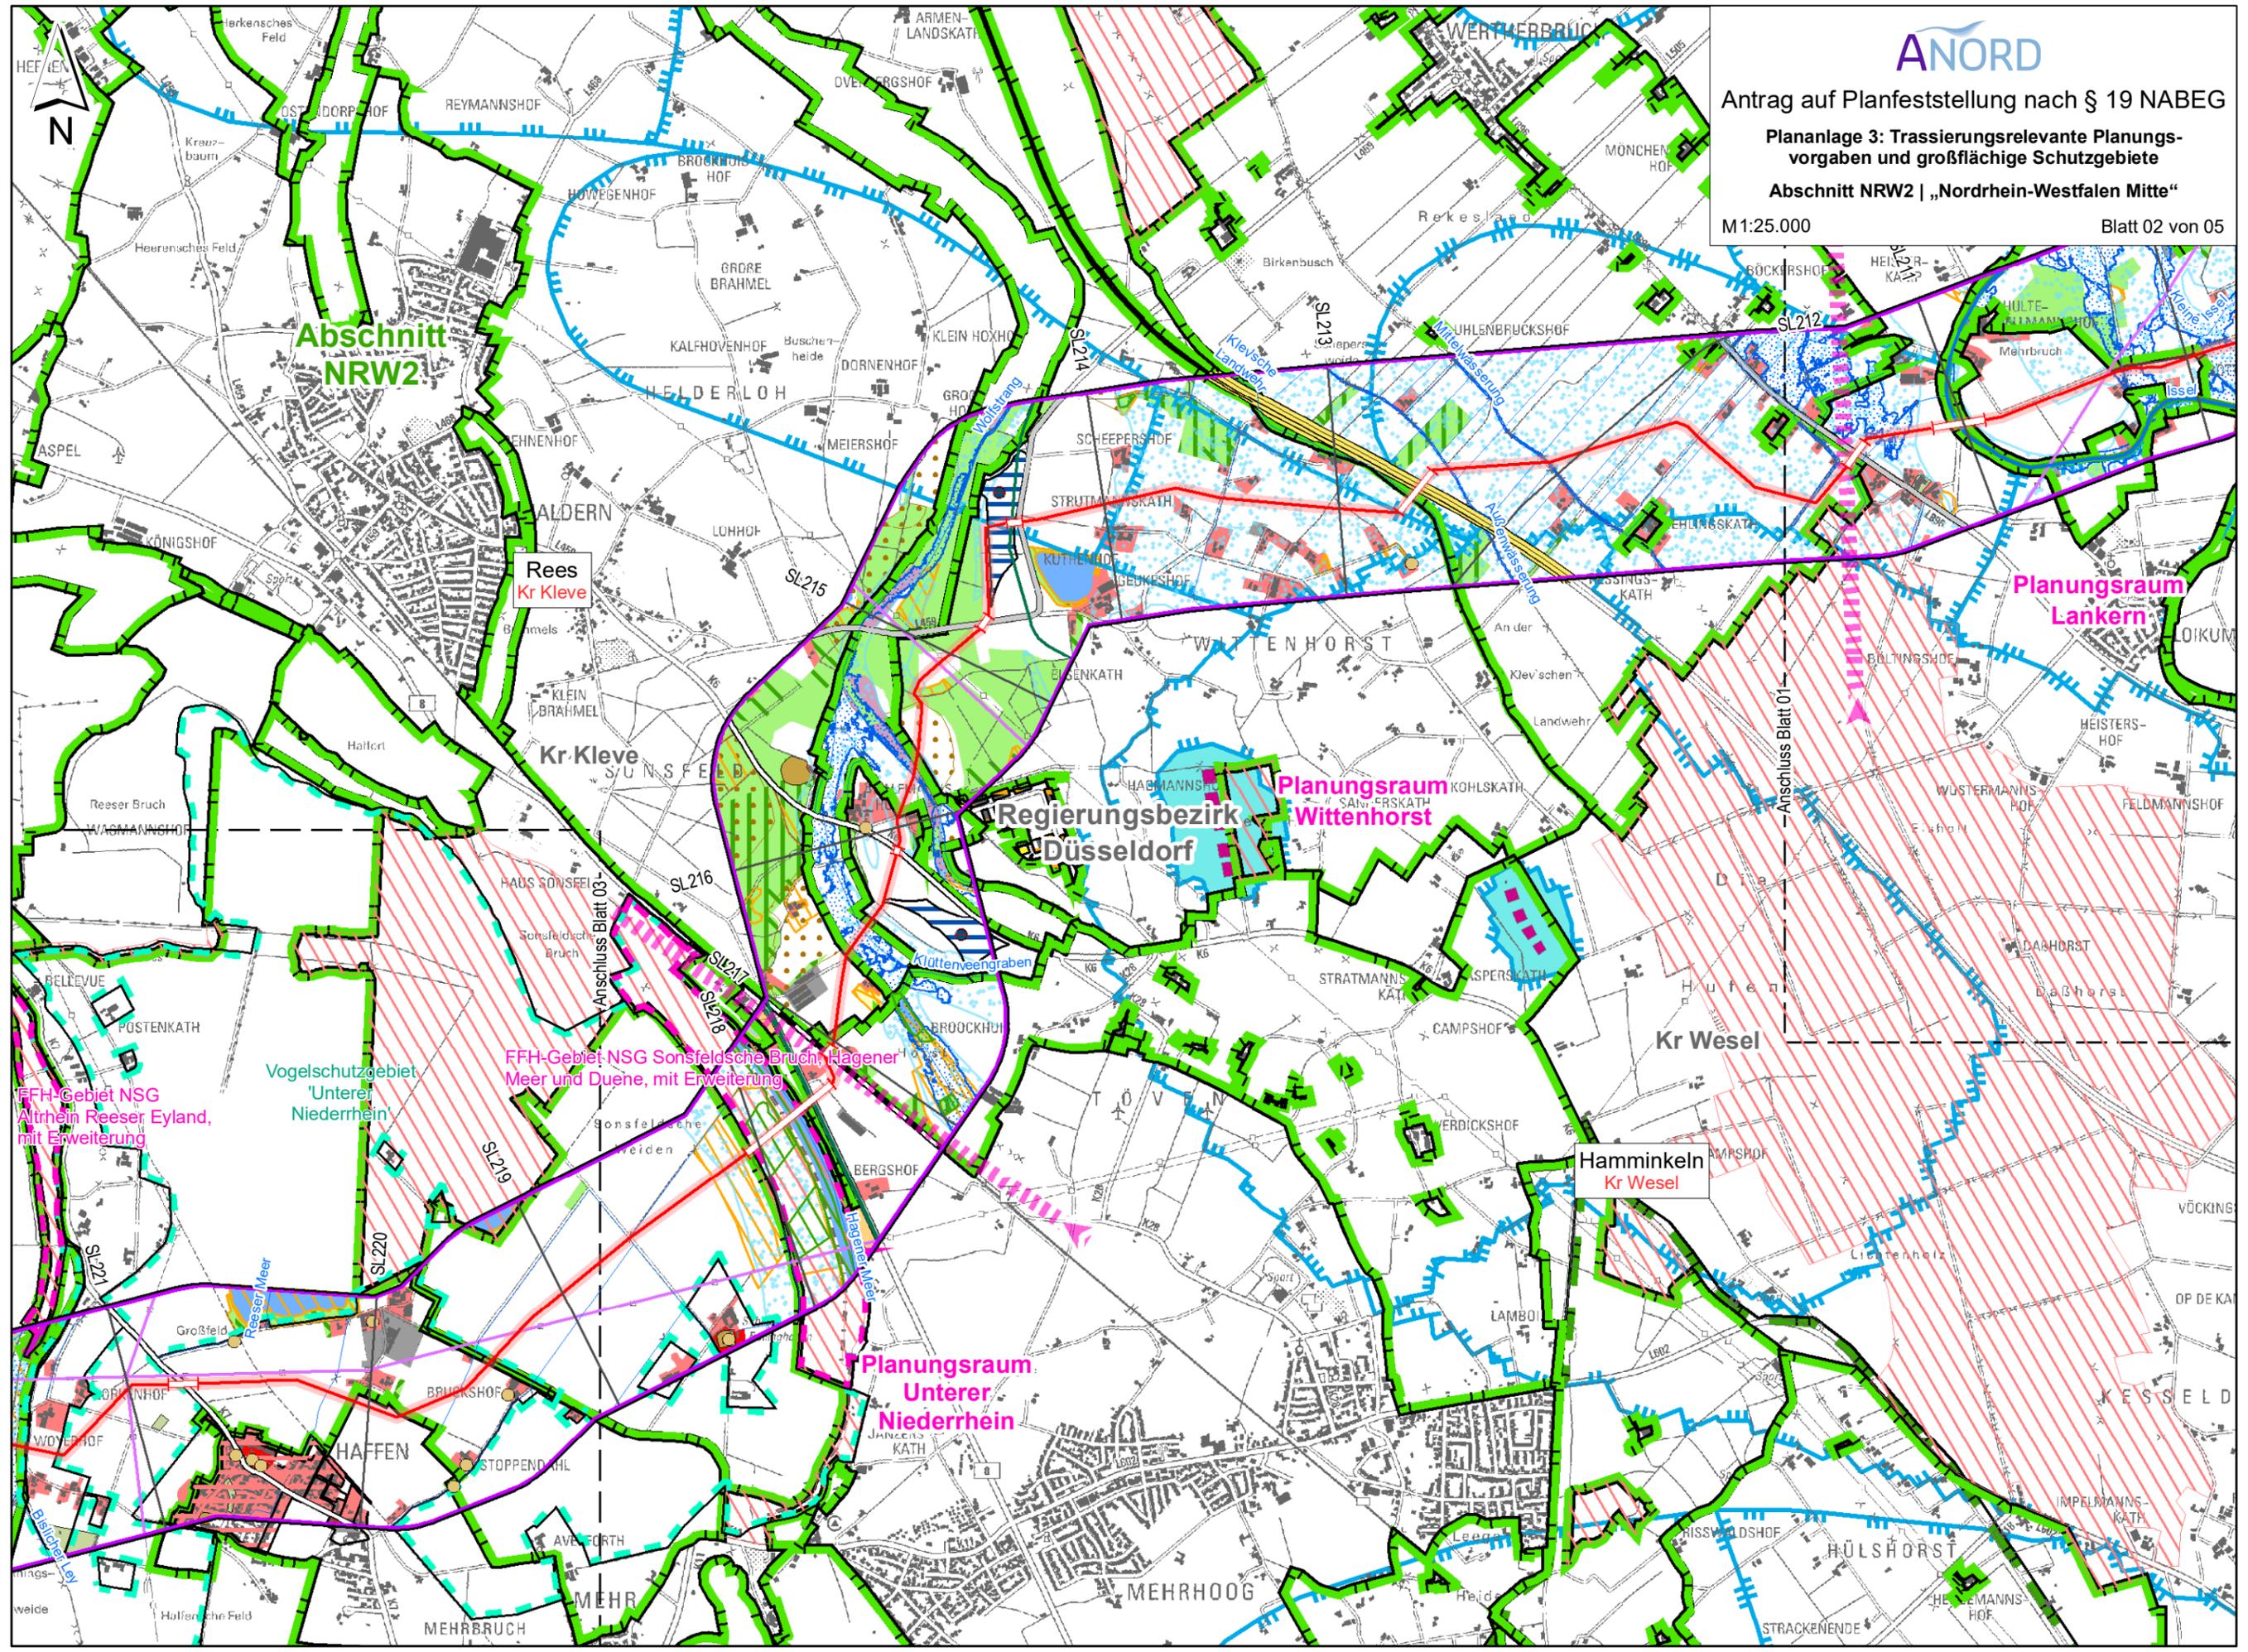

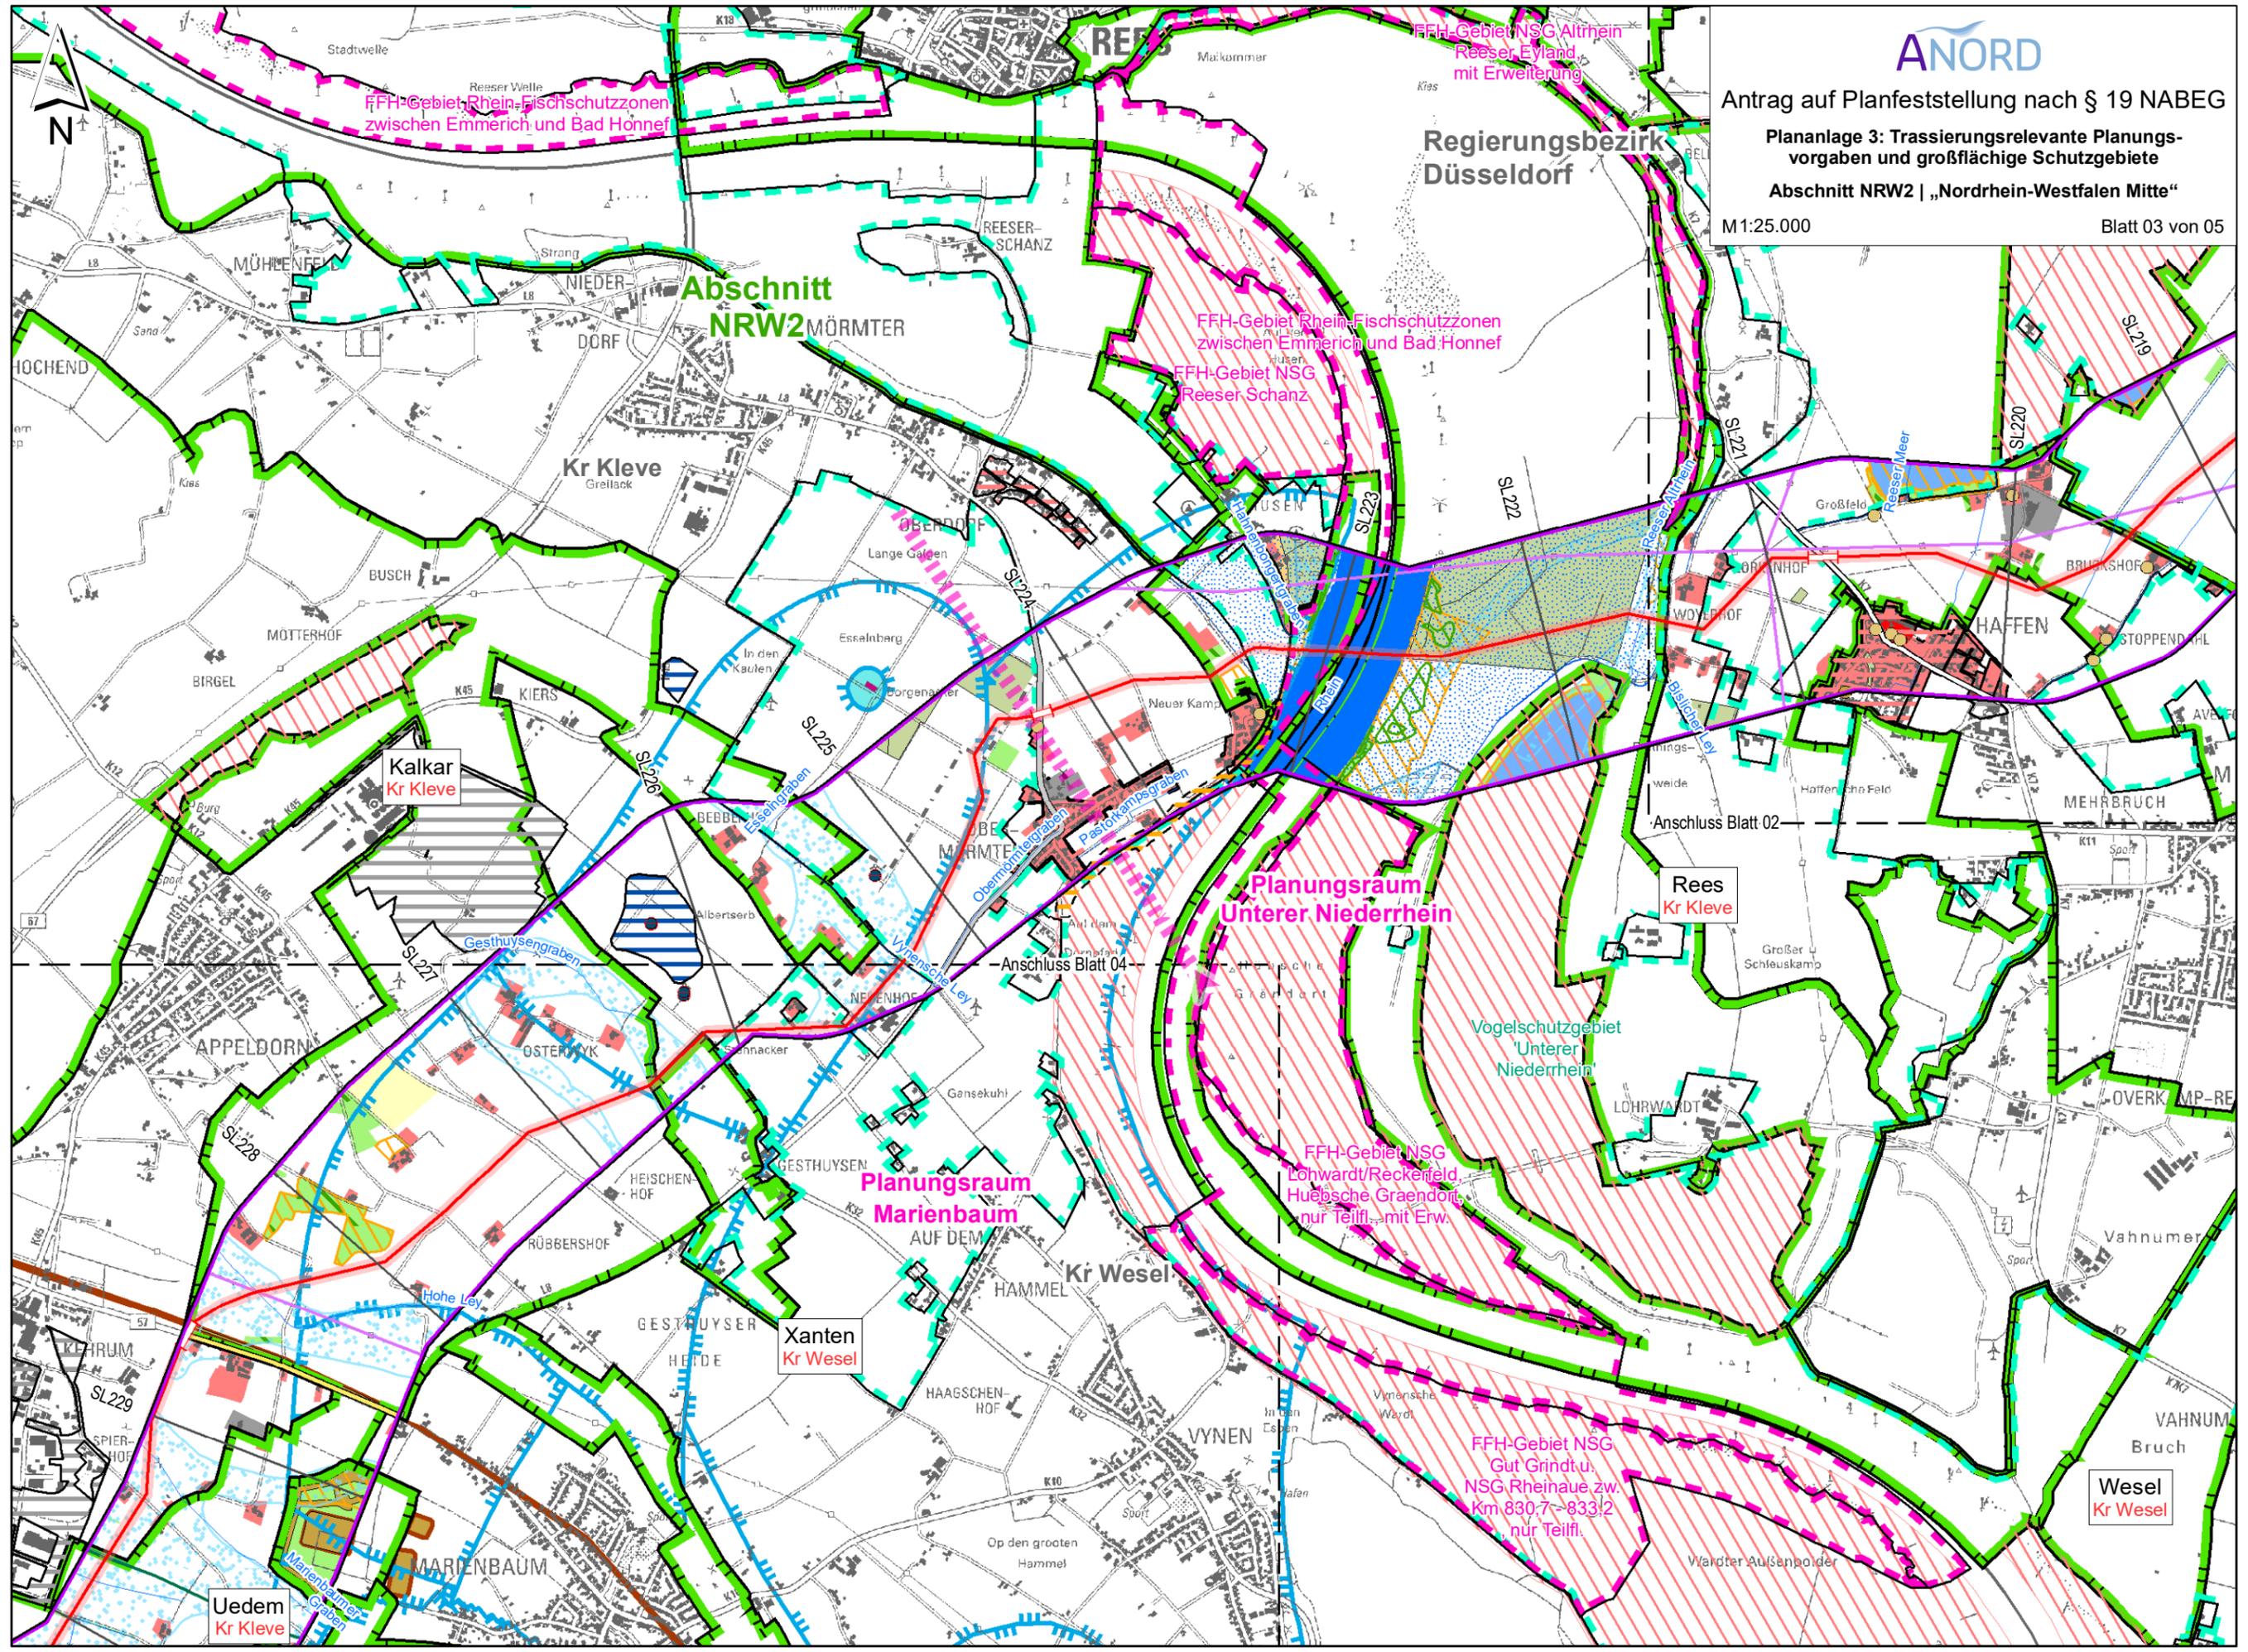

FFH-Gebiet Rhein-Fischschutzzonen
zwischen Emmerich und Bad Honnef

FFH-Gebiet NSG Altrhein
Reeser Eyland
mit Erweiterung

Abschnitt
NRW2 MÖRMTER

FFH-Gebiet Rhein-Fischschutzzonen
zwischen Emmerich und Bad Honnef
FFH-Gebiet NSG
Reeser Schanz

Planungsraum
Unterer Niederrhein

Planungsraum
Marienbaum

FFH-Gebiet NSG
Lohwardt/Reckenfeld,
Hübische Graendort,
nur Teilfl. mit Erw.

FFH-Gebiet NSG
Gut Grindt u.
NSG Rheinaue zw.
Km 830,7 - 833,2
nur Teilfl.

Vogelschutzgebiet
'Unterer
Niederrhein'



Uedem
Kr Kleve

Kalkar
Kr Kleve

Xanten
Kr Wesel

Kr Wesel

Rees
Kr Kleve

Wesel
Kr Wesel

